


Gemeinde Schöllbronn

- Teilbebauung -

Bebauung im Gewann „Hinter der Kirche“
Übersichtslageplan, Maßstab 1 : 25 000

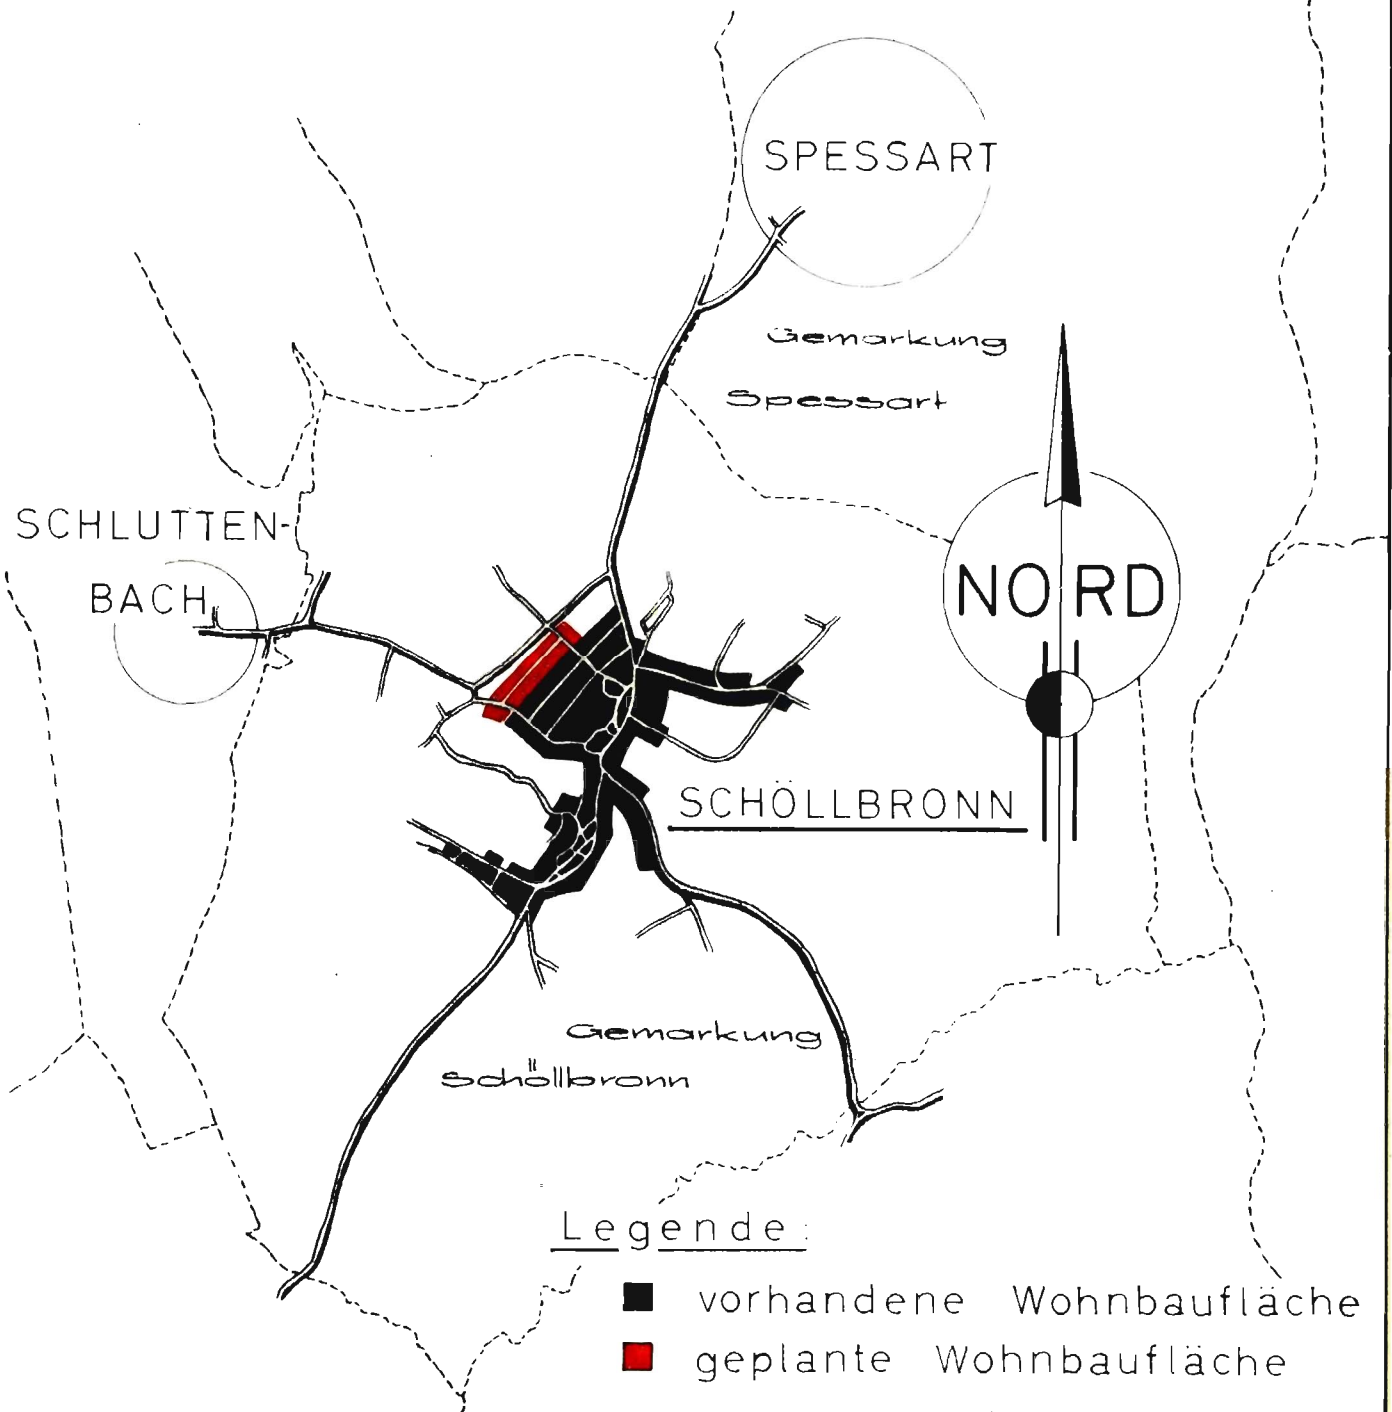

Karlsruhe / Schöllbronn, im Oktober 1960

Der Entwurfsbearbeiter:

Dipl.-Ing. Gert Hoeffgen
Ingenieur für den Bauwesen
Karlsruhe Rintheim
Finkenschlagweg 5



Der Bürgermeister:

[Signature]