


Gemeinde Schöllbronn

- Teilbebauung -

Bebauung in den Gewannen „Weißlich“ u. „Lohheck“
 Übersichtslageplan, Maßstab 1:25 000

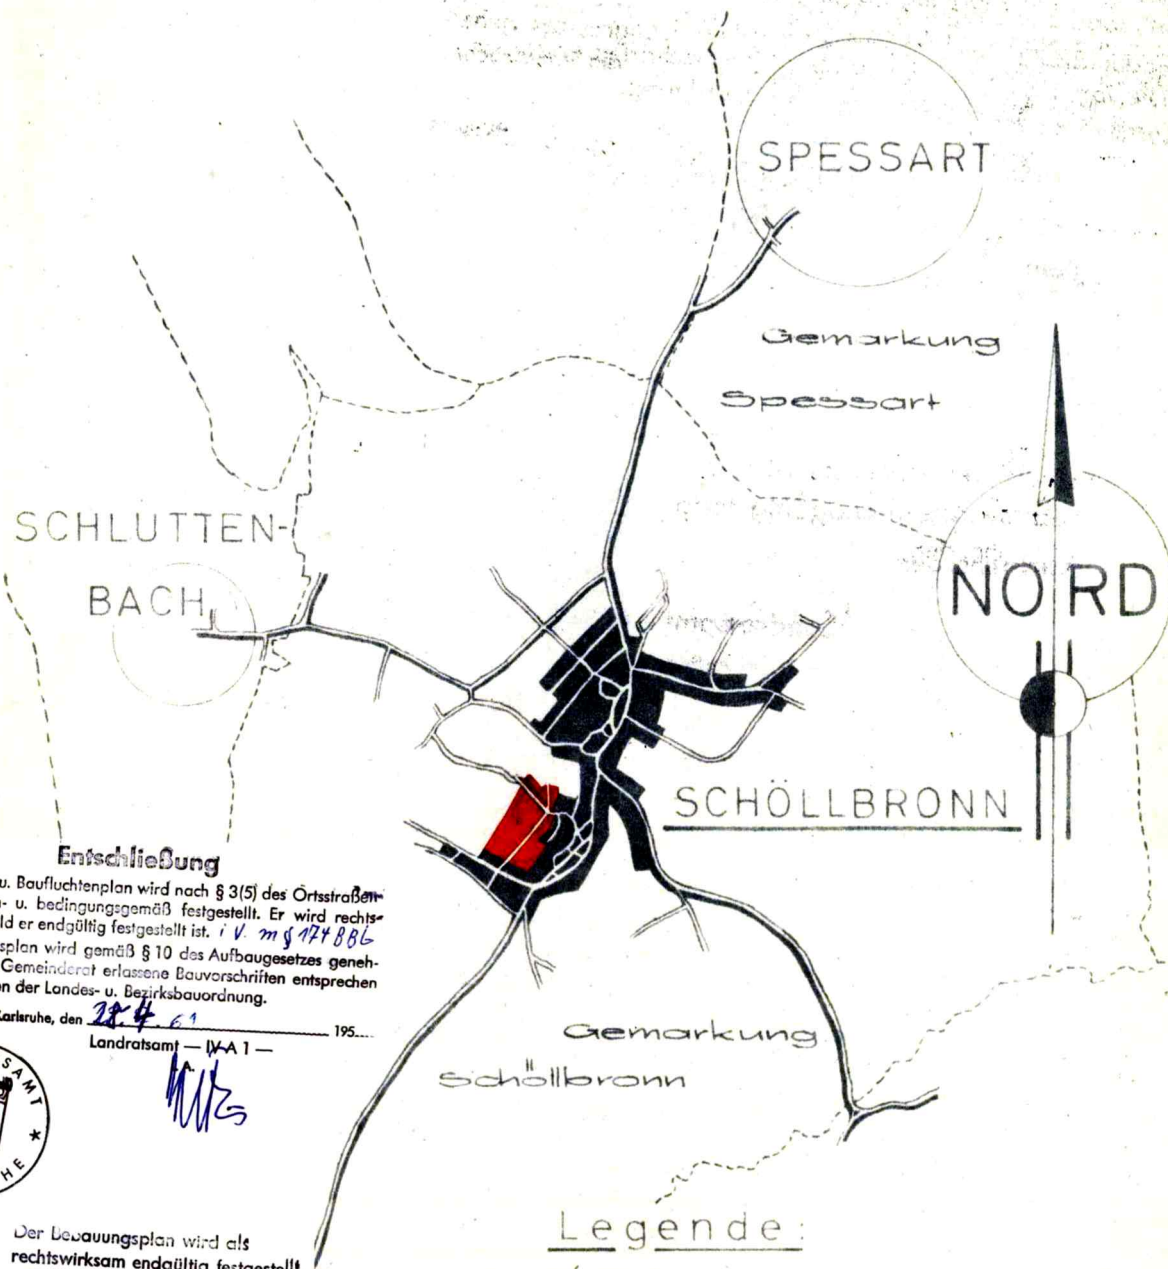

Entschließung
 Der Straßen- u. Bauflächenplan wird nach § 3(5) des Ortsstraßen-
 setzes, plan- u. bedingungsgemäß festgestellt. Er wird rechts-
 wirksam, sobald er endgültig festgestellt ist. i. V. m. § 174 B.B.G.
 Der Bebauungsplan wird gemäß § 10 des Aufbaugesetzes geneh-
 migt. Die vom Gemeinderat erlassene Bauvorschriften entsprechen
 den Vorschriften der Landes- u. Bezirksbauordnung.

Karlsruhe, den 28.4.61 195...
 Landratsamt - IV A 1 -



Der Bebauungsplan wird als
 rechtswirksam endgültig festgestellt.
 Karlsruhe, den 22.6.61

Landratsamt - IV A

Im Auftrag

Legende:

- vorhandene Wohnbaufläche
- geplante Wohnbaufläche

Karlsruhe / Schöllbronn, im März 1958

Der Entwurfsbearbeiter:

Dipl.-Ing. Gert Hoeffgen
 Ingenieur für das Bauwesen
 Karlsruhe-Rintheim
 Finkenschlagweg 5



Bürgermeister

[Signature]