
Kreis: Waiblingen
Gemeinde: Schwaikheim

Lageplan

zur Änderung der Baulinie auf Flst. G162, G163, G161, G164 u. G157.

Nord!

13.2

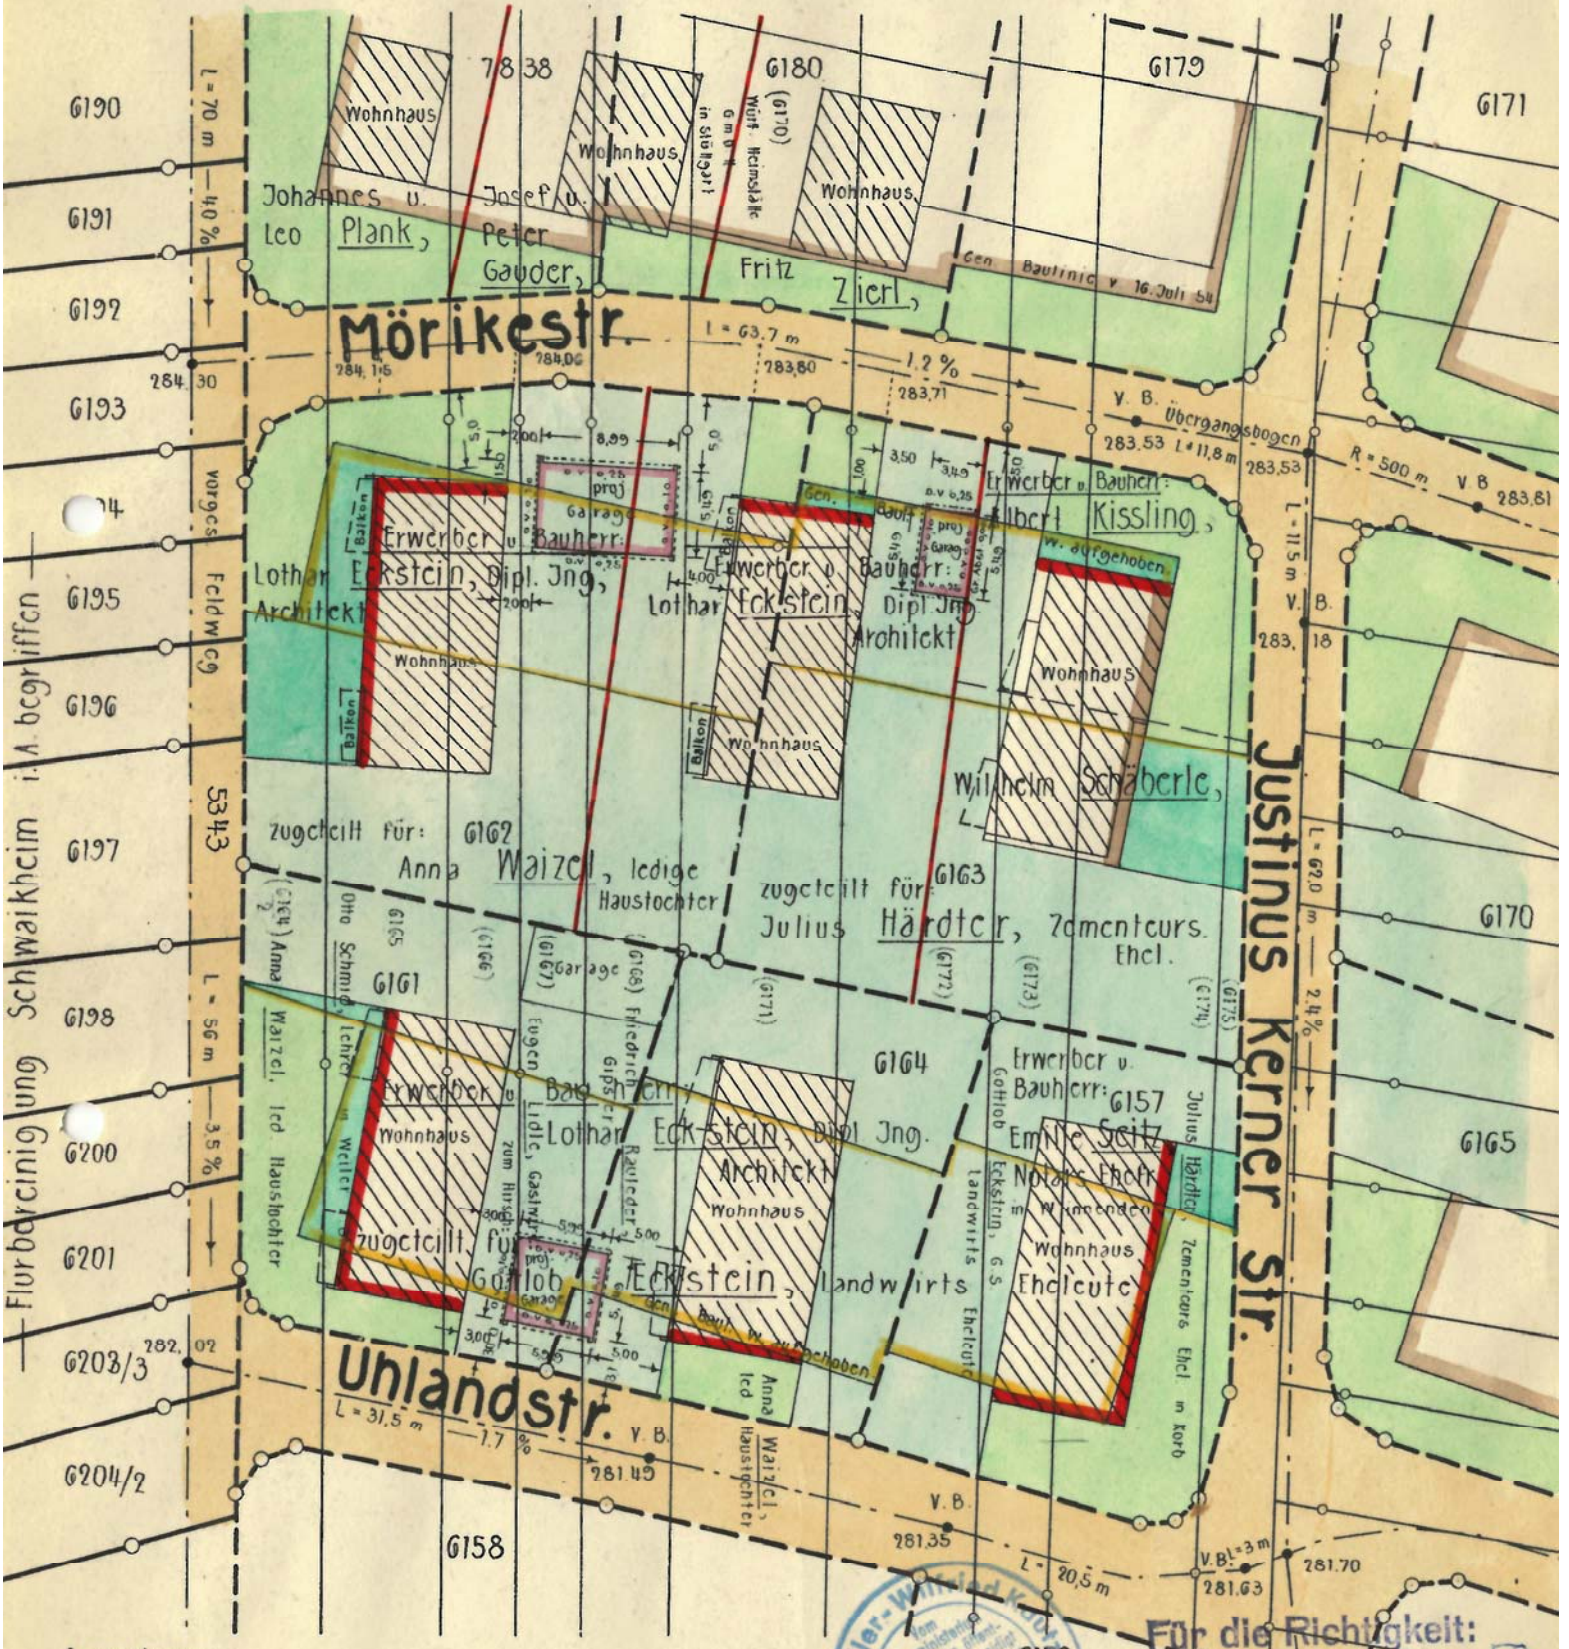

Anmerkung:
Das Baugrundstück liegt innerhalb der bereits örtlich vermarkten und in Ausführung begriffenen Baulandumlegung „Schiedweg – Grundwiesen"

Maßstab: 1:500

10 5 0 10 20 30 40 50 m

Für die Richtigkeit:
Winnenden, den 2. 3. 1959

Paul Heller – Wilfried Kautz
Öffl. best. u. vereid. Ing. f. Verm.-Techn.
WINNENDEN