
ZEICHNUNGSTEIL BEBAUUNGSPLAN KLINGWIESEN

Bestandteil dieses Bebauungsplans ist ein Texteil als separater Plan



ÜBERSICHTSPLAN

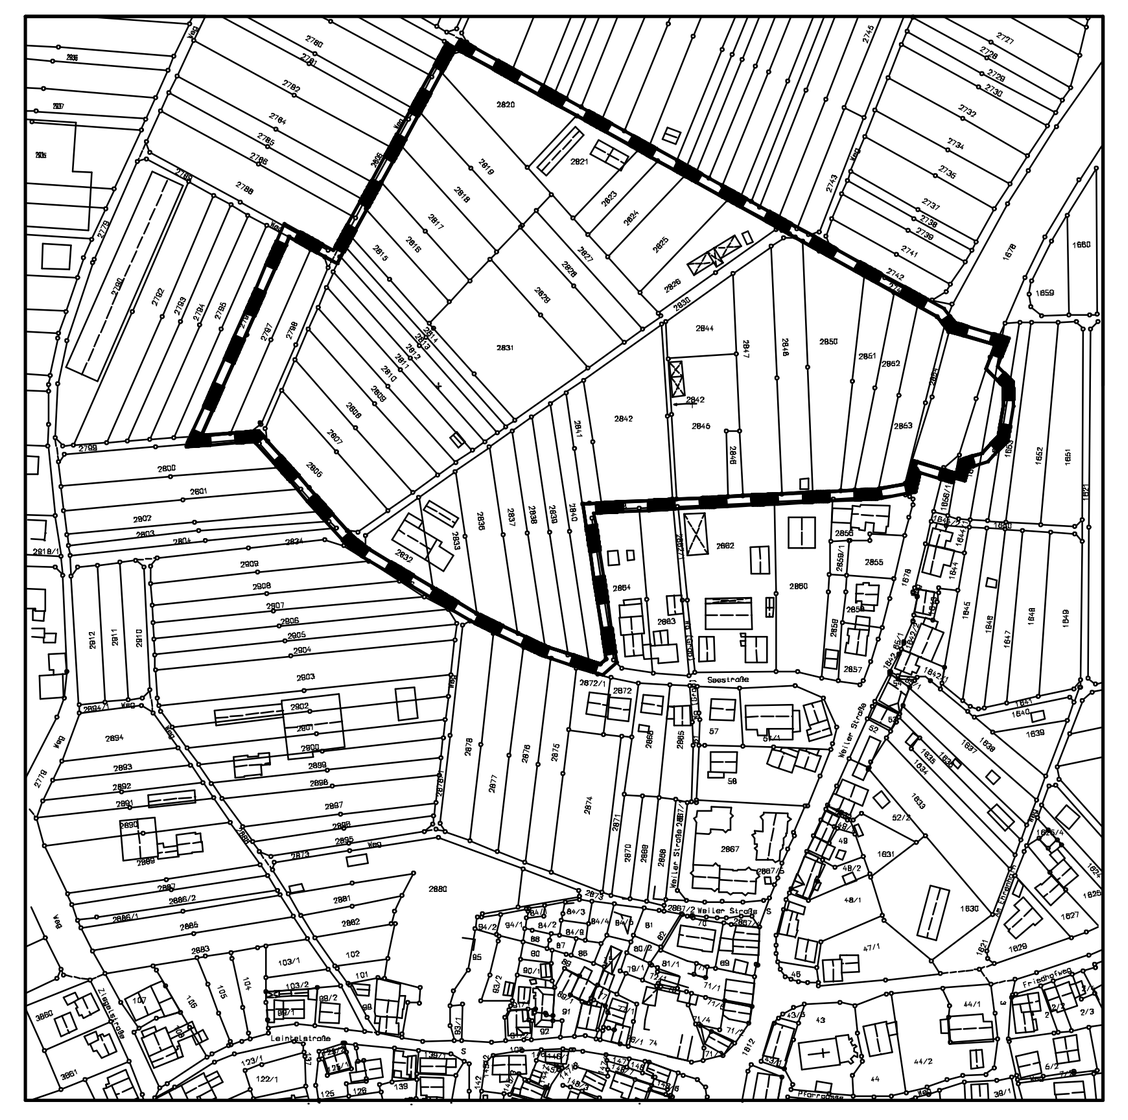

GESETZLICHE GRUNDLAGEN

BauGB	in der Fassung vom 27.08.1997
BauNVO	in der Fassung vom 23.01.1990 zuletzt geändert am 22.04.1993
PlanzV	in der Fassung vom 18.12.1990
LBO	in der Fassung vom 08.08.1995 zuletzt geändert am 15.12.1997

VERFAHRENSVERMERKE

Aufstellungsbeschluß	§ 2 (1) BauGB	vom	05.07.1994
1. Änderung des Geltungsbereichs BPlan		vom	29.11.1994
Öffentliche Bekanntmachung	§ 2 (1) BauGB	vom	08.12.1994
Frühzeitige Bürgerbeteiligung laut öffentlicher Bekanntmachung		am vom und	18.01.1995 08.12.1994 12.01.1995
2. Änderung des Geltungsbereichs BPlan		am	21.11.1995
Öffentliche Bekanntmachung	§ 2 (1) BauGB	vom	11.07.1996
Entwurfsbeschluß		vom	01.10.1996
Auslegung des Entwurfs laut öffentlicher Bekanntmachung	§ 3 (2) BauGB	vom bis vom	25.10.1996 25.11.1996 17.10.1996
Satzungsbeschluß	§ 10 BauGB	vom	31.10.2000
In Kraft getreten durch Bekanntmachung im Amtsblatt Nr.46	§ 10 BauGB	am	16.11.2000

Ausfertigung:

Der textliche und zeichnerische Inhalt dieses Bebauungsplans stimmt mit dem Satzungsbeschluß des Gemeinderates überein. Die Vorschriften über die Planaufstellung (§1-10BauGB) sind eingehalten.

Aufgrund von §10 Baugesetzbuch in der Fassung vom 27.08.97 sowie aufgrund von §74 Landesbauordnung in der Fassung vom 08.08.95, zuletzt geändert durch Gesetz vom 15.12.97, in Verbindung mit §4 der Gemeindeordnung von Baden-Württemberg (GemO) in der Fassung vom 03.10.83, zuletzt geändert durch Gesetze vom 18.12.95 und 20.03.97, hat der Gemeinderat der Gemeinde Schwaikheim in seiner Sitzung am 05.10.2000 folgende

Satzung

über die Aufstellung des Bebauungsplans "Klingwiesen" in Schwaikheim erlassen:

Einziger Paragraph

1. Der Bebauungsplan "Klingwiesen" in Schwaikheim besteht aus dem Lageplan mit Textteil der freien Architekten Heuser, Florjancic, Raschke, Arsenalstr. 6, 71638 Ludwigsburg, Maßstab 1:500 vom 17.09.1996/18.09.2000.

2. Durch diesen Bebauungsplan werden sämtliche Festsetzungen von Bebauungsplänen innerhalb des räumlichen Geltungsbereichs dieses Bebauungsplanes aufgehoben.

3. Der räumliche Geltungsbereich ergibt sich aus dem Lageplan, in dem die Grenzen eingezeichnet sind.

4. Dieser Bebauungsplan tritt mit der ortsüblichen Bekanntmachung gem. §10 BauGB in Kraft.

Schwaikheim, den 06.11.2000 Bürgermeister Häuser

GEMEINDE SCHWAIKHEIM
REMS-MURR-KREIS

BEBAUUNGSPLAN

"KLINGWIESEN"

gefertigt:

Fläche 58468 qm
Höhen im alten System

Maßstab 1 : 500

Lbg. 17.09.1996/18.09.2000
Heuser Florjancic Raschke
Dipl.Ing. Freie Architekten
Arsenalstr.6 Ludwigsburg