16.1

12 II

Lageplan


Kreis Waiblingen
Gemeinde und
Gemarkung Schwaikheim

zur Änderung des Bebauungsplanes
nördl. südl. der Panoramastr. Flurst. Nr. 5857-5859/2

Nord

Zeichenerklärung:

- - - aufzuhebende Bauverbotsfläche
——— neue Bauverbotsgrenze

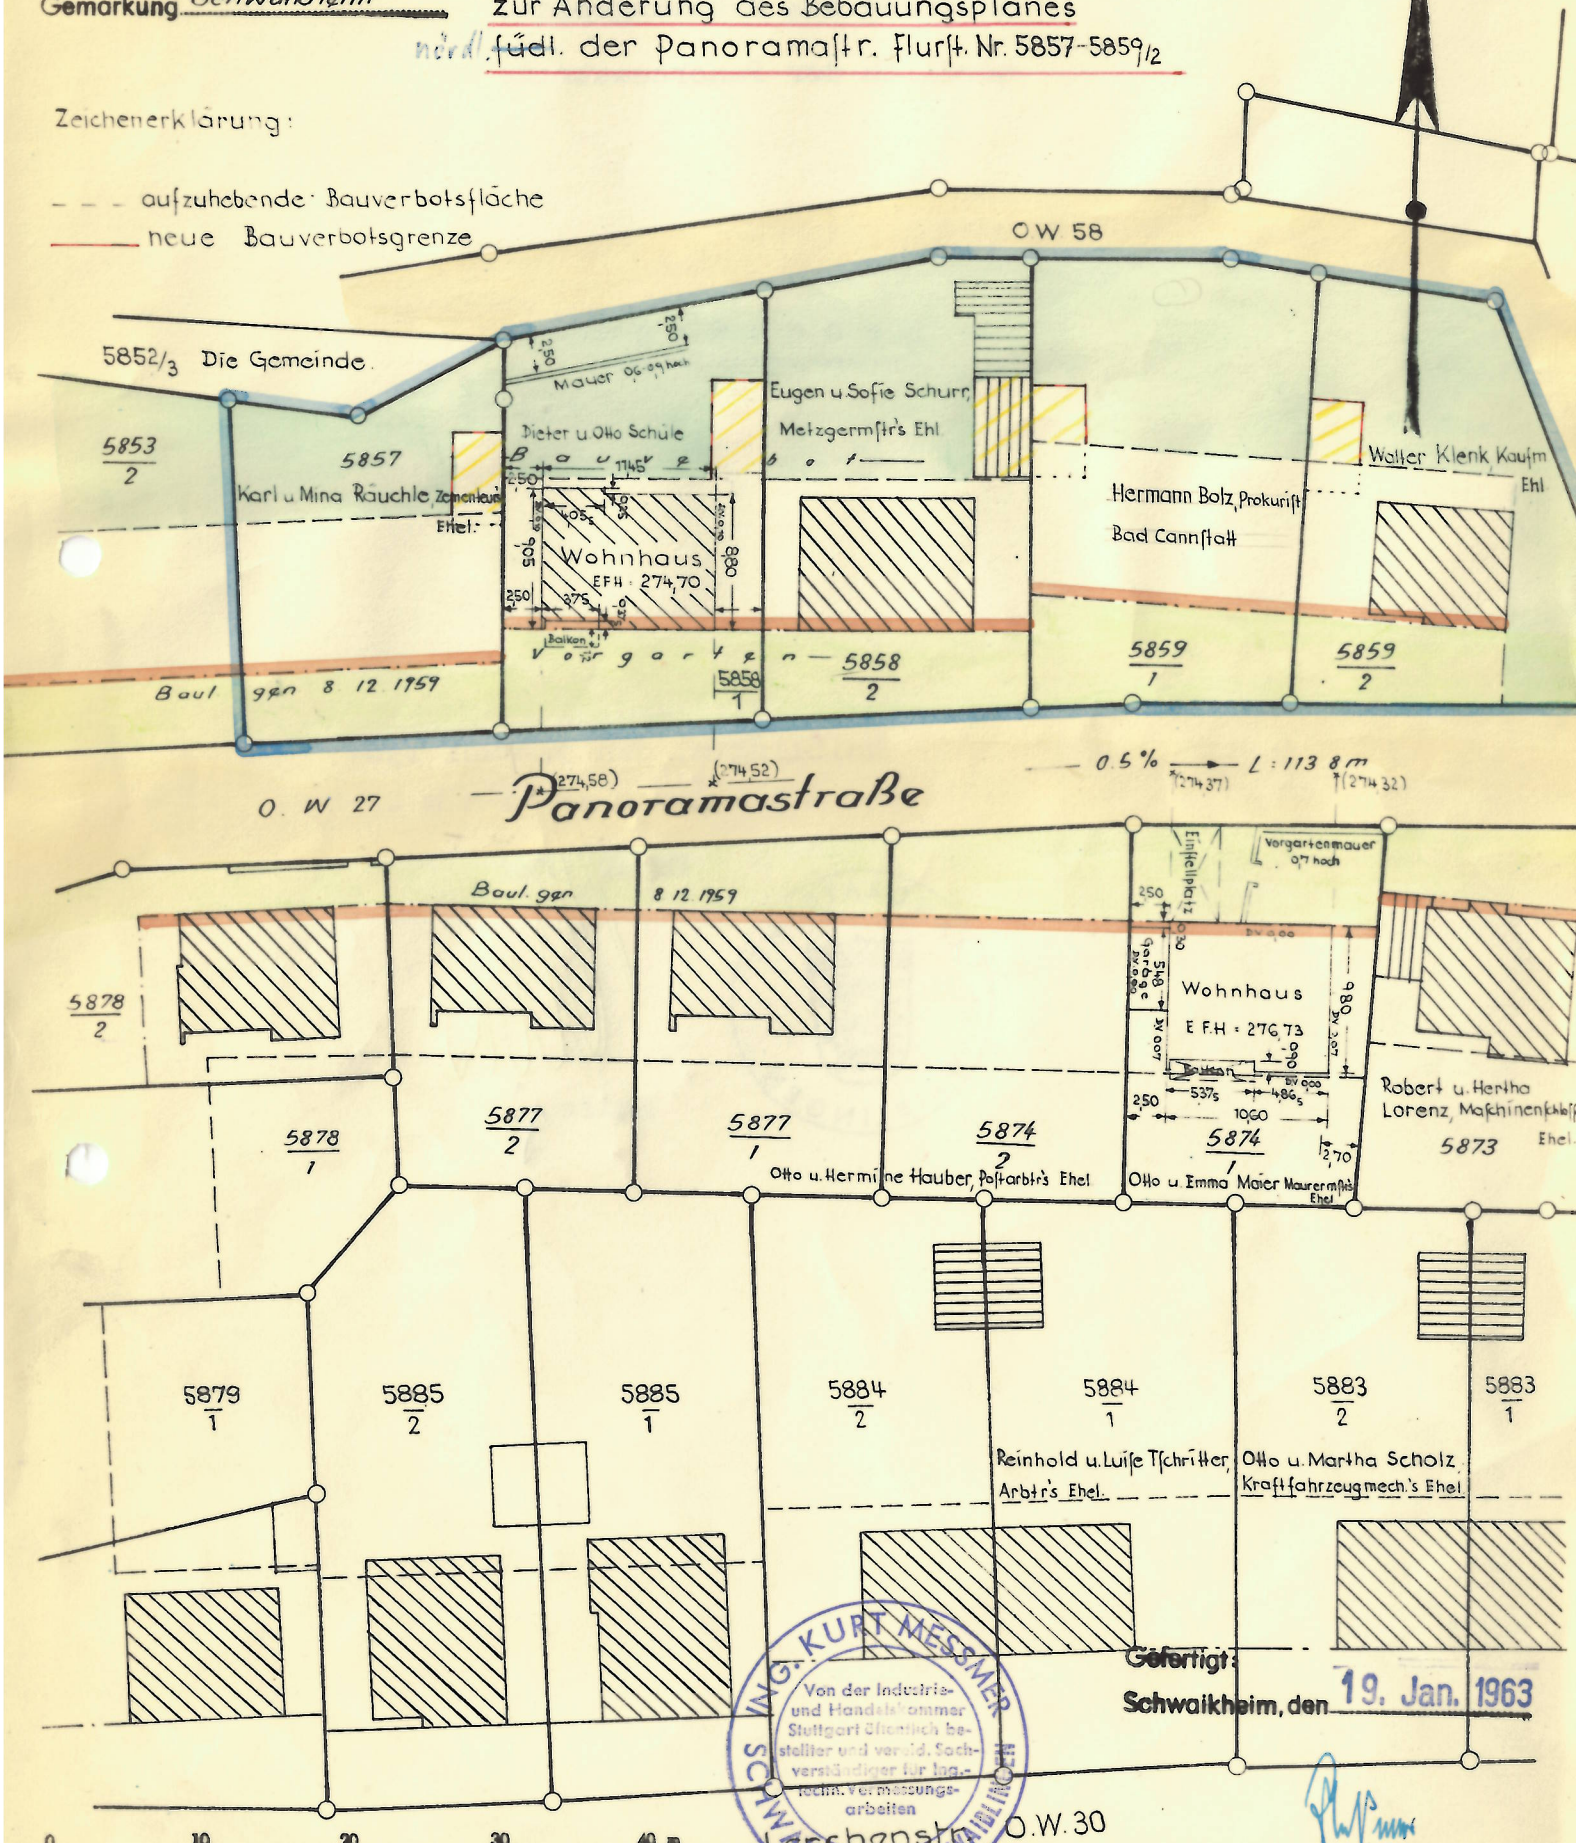

0 10 20 30 40 m
Maßstab 1:500

ING. KURT MESSMER
Von der Industrie- und Handelskammer Stuttgart öffentlich bestellter und vereid. Sachverständiger für ingenieurtechn. Vermessungsarbeiten
SCHWAIKHEIM KR. WAIBLINGEN

Gefertigt:
Schwaikheim, den 19. Jan. 1963