


# BAULINIENPLAN

über  
KELTERSTR.-LINDENSTR.

Vorsicht!  
Teilweise  
Baulinienaufhebung

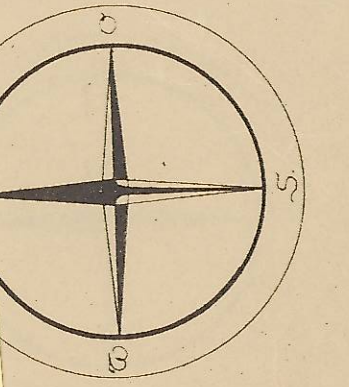

## LAGEPLAN

zur  
Baulinienaufhebung

Bemerkung:  
— prof. Baulinie  
— prof. rötliche Baugrenze

282,25 - Gel. Bruch u. gel.

282,25 - Gel. Bruch

282,25 - Gelände Bruch

— In Untertageverge, neue Grenz.

— In Baulinienumlegung, vermarktete neue Grenzen

Maßstab 1:500

Maßstab 1:500

Gefertigt:  
Waiblingen 1. Oktober 1952  
Katasteramt



Gem. Schwäbichheim

# LAGEPLAN

Zur Gemarkungsaufhebung

Genehmigt!


Waiblingen, den 16. Januar 1953.

Landratsamt:



Dr. Schupp  
Reg. Anwalt

Fertigung 2.  
Für die Gemeinde!

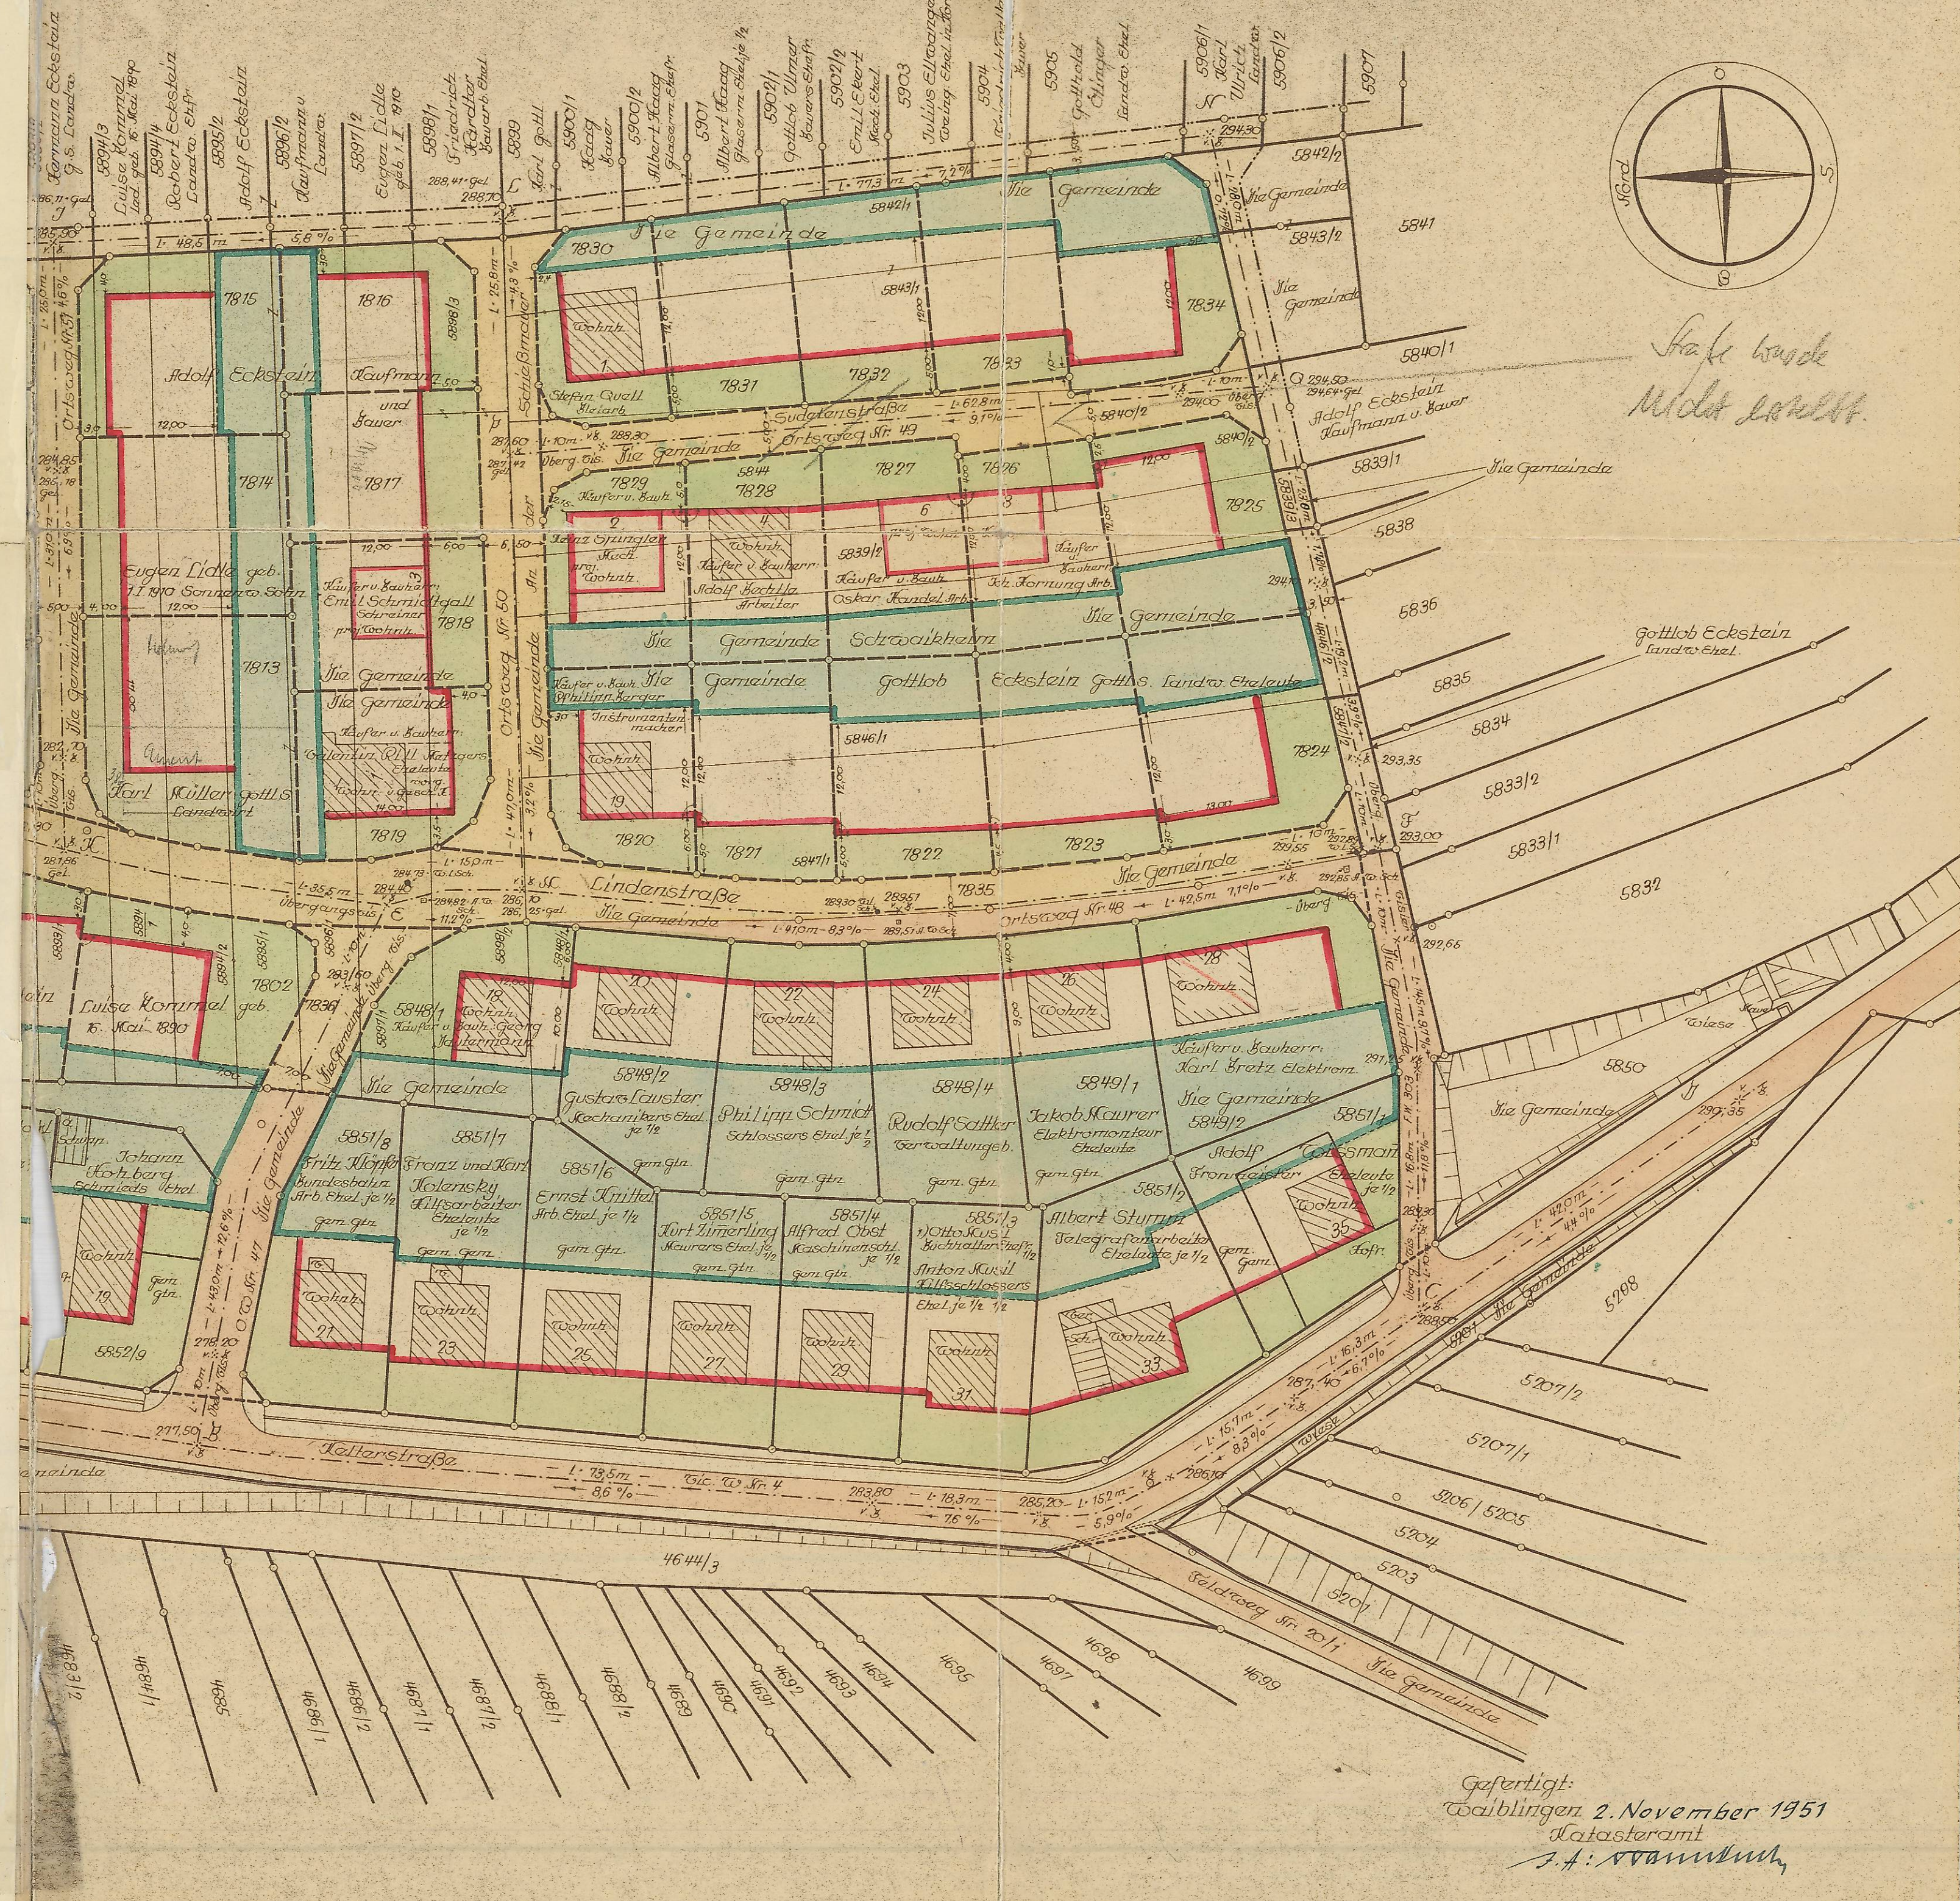

Gefertigt:  
Waiblingen 2. November 1951  
Landratsamt  
J.A. Stamm