


Kreis: Waiblingen  
Gemeinde: Schwaikheim

# Lageplan


Nord!

19.3

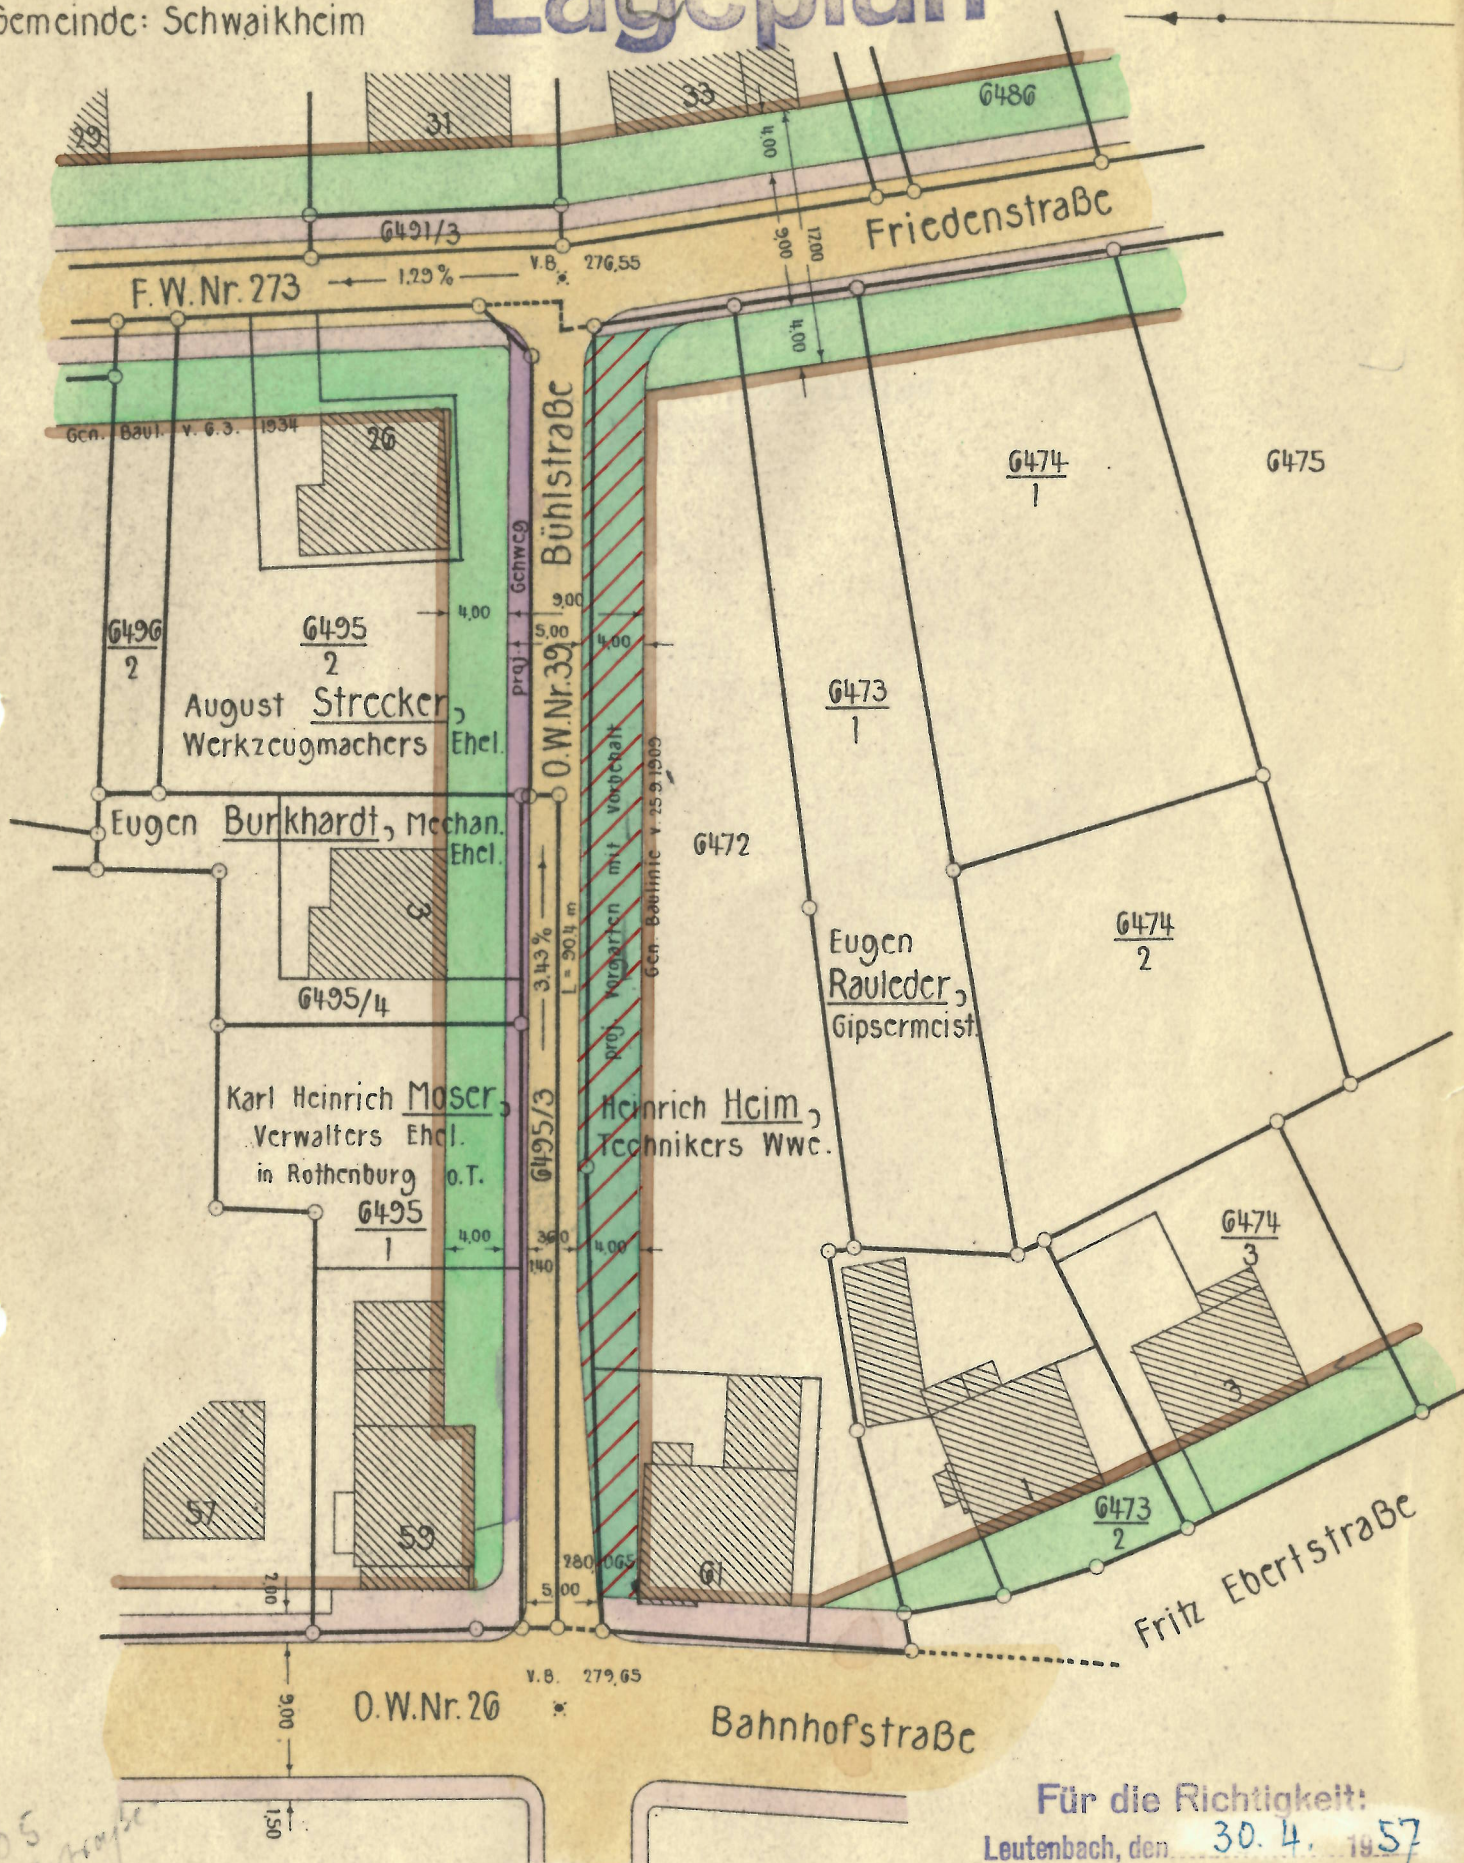

3005  
- Buhlstrasse

Maßstab: 1:500

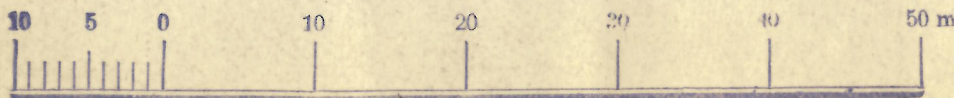

Für die Richtigkeit:  
Leutenbach, den 30. 4. 1957

Paul Moller  
öffentl. best. u. verord. ang.  
f. Verm. Techn.