
Kreis Göppingen

ft.-Gemeinde Wiesensteig

Gemarkung Wiesensteig

Lageplan

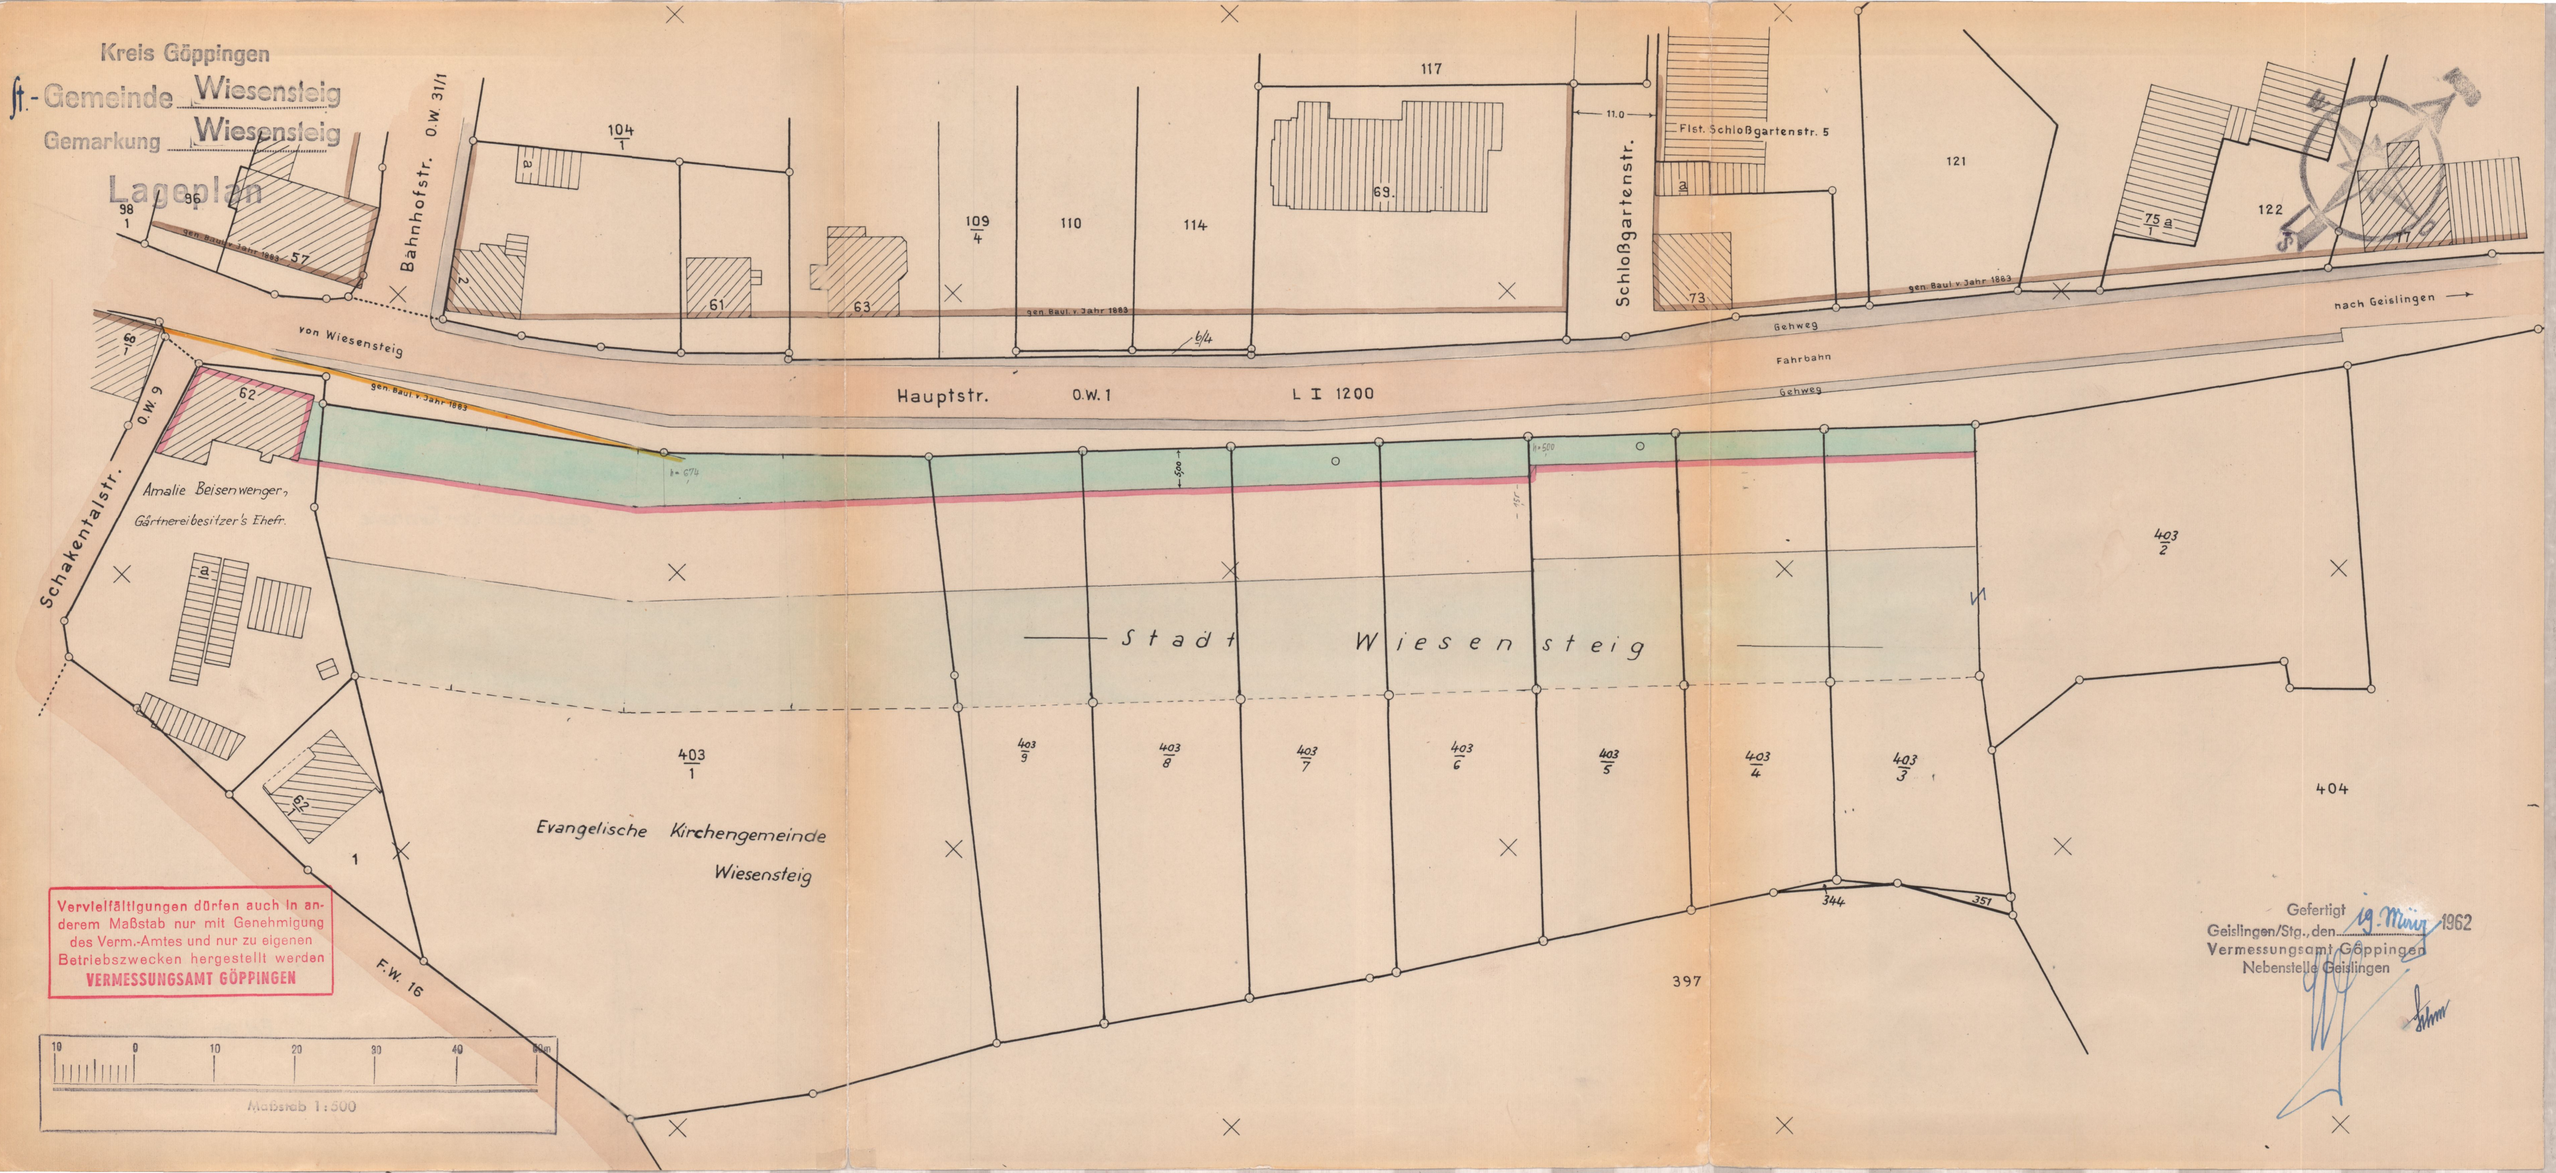

Vervielfältigungen dürfen auch in anderem Maßstab nur mit Genehmigung des Verm.-Amtes und nur zu eigenen Betriebszwecken hergestellt werden
VERMESSUNGSAMT GÖPPINGEN

10 0 10 20 30 40 50m

Maßstab 1:500

Gefertigt Geislingen/Stg., den 19. März 1962
Vermessungsamt Göppingen
Nebenstelle Geislingen