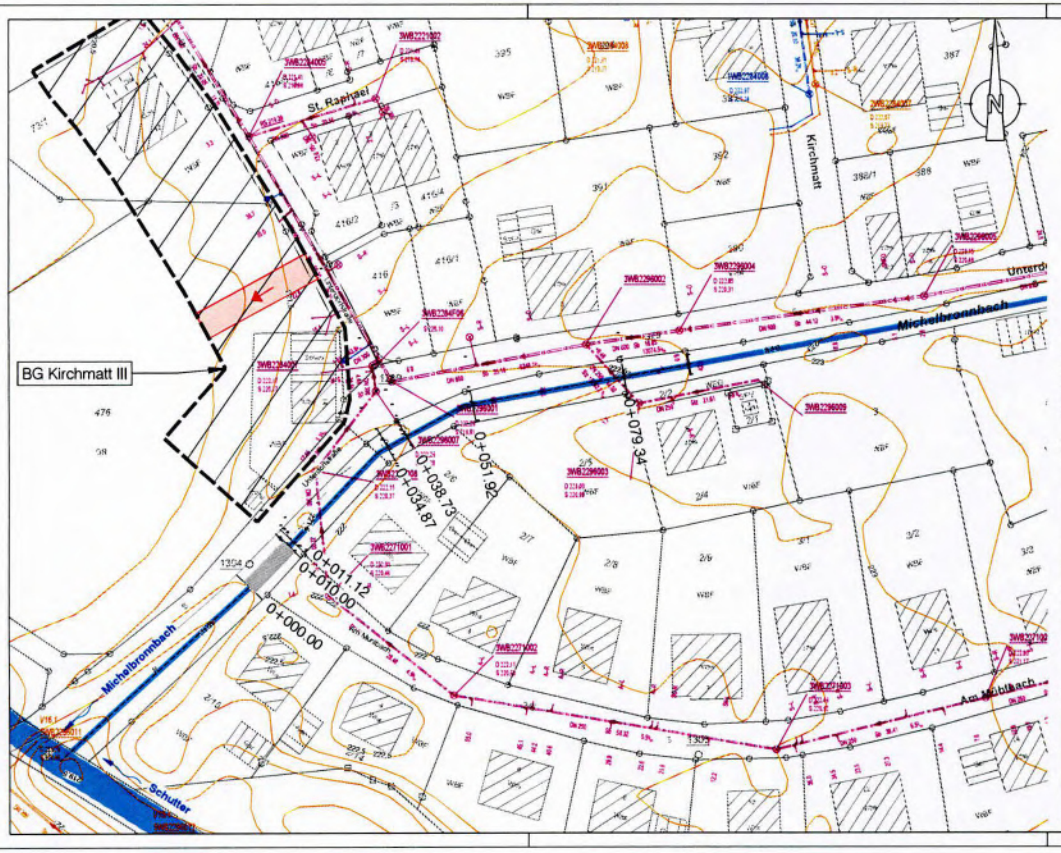


Index	"A" = Änderung- "E" = Ergänzung	Datum	Gez.	Gepr.

Studie	Fertigung

Unternehmen:

SEELBACH liegt richtig!

Gemeinde Seelbach
Ortsteil Wittelbach

BG Kirchmatt Teil III
Hochwassersituation HQ100

Anlage - Plan-Nr.: **2 – 1**

Projekt-Nr.: 2016/065

Maßstab: 1:500

Blattinhalt:

Lageplan

	Datum	Name
Vorm.	März 17	Fis
Gez.		
Entw.	März 17	Kä
Gez.	März 17	Lan
Gepr.	März 17	Kä

Auftraggeber:

Datum Stempel/Unterschrift

Planverfasser:

ZINK INGENIEURE


Ingenieurbüro für Tief- und Wasserbau

Datum: 13.04.2017

Poststraße 1 - 77886 Lauf
Tel. 07841 70749 - Fax -80

P:\Projekte 2016\2016065\Vorgabe Kleinmodell Studie\2016065-Kä-Stu-LP01.dwg (LP01-001)

Blatt-g.Docs 58.0291.7

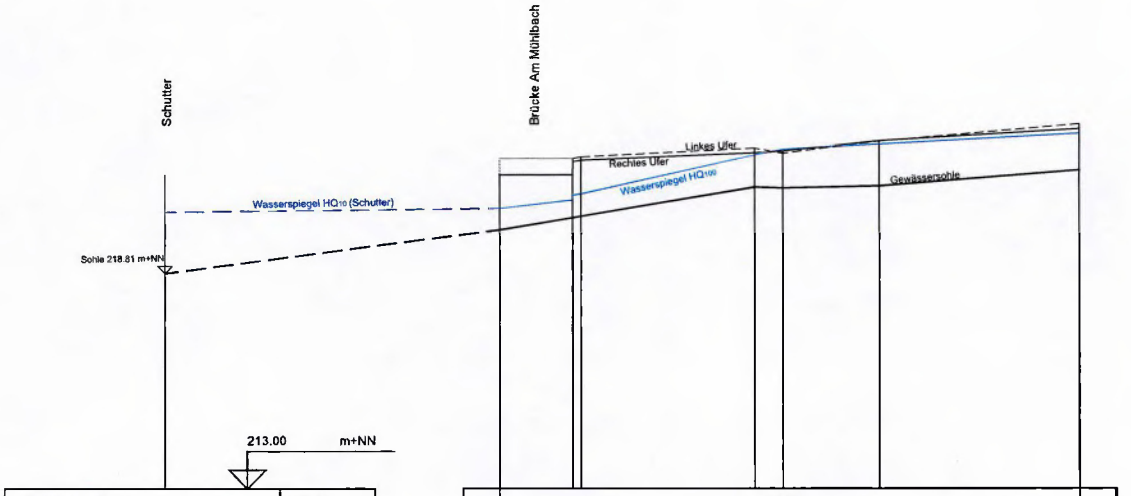

Legende

- Gelände links in m+NN
- Gelände rechts in m+NN
- Sohlhöhe in m+NN
- Wasserspiegellage in m+NN bei Q=7.5 m³/s

Wassermenge Q	m3/s
Fließgeschw.	m/s
Sohlgefälle	o/oo
Rechtes Ufer	m+NN
Linkes Ufer	m+NN
Wasserspiegel	m+NN
Tiefe	m
Sohlhöhe	m+NN
Profil-km	

	7,500				
	4.33	2.86	2.47	2.40	2.36
	33,03	33,26	-5,18	4,55	15,68
Rechtes Ufer	221.49	221.49 / 221.89	222.09	222.14	222.43 / 222.77
Linkes Ufer	221.35	221.35 / 221.98	222.22	222.08	222.42 / 222.90
Wasserspiegel	220.60	220.84 / 221.00	222.06	222.21	222.36 / 222.85
Tiefe	0.60	0.51 / 0.63	0.90	1.07	1.16 / 1.02
Sohlhöhe	220.00	220.33 / 220.37	221.16	221.14	221.20 / 221.63
Profil-km	0 + 000.00	0 + 008.89 / 0 + 011.12	0 + 034.87	0 + 038.73	0 + 051.92 / 0 + 079.34

Index	'A' = Änderung- 'E' = Ergänzung	Datum	Gez.	Gepr.

Studie | Fertigung

Unternehmen:

SEELBACH ...liegt richtig!

Gemeinde Seelbach
Ortsteil Wittelbach

BG Kirchmatt Teil III
Hochwassersituation HQ_{100}

Anlage - Plan-Nr.: 3 – 1

Projekt-Nr.: 2016/065

Maßstab: 1:500/100

Blattinhalt:

Längsschnitt

	Datum	Name
Verm.	März 17	Fis
Gez.		
Entw.	März 17	Kä
Gez.	März 17	Lan
Gepr.	März 17	Kä

Auftraggeber:

Datum: Stempel/Unterschrift

Planverfasser:

ZINK INGENIEURE
Ingenieurbüro für Tief- und Wasserbau

Datum: 13.04.2017

Poststraße 1 · 77886 Lauf
Tel. 07841 703-0 · Fax -80

P:\Projekte 2016\2016065\Gruppe Kraemer\1 Studie\2016065-Kä-Stu-LSB01.dwg (LS-500-100-1)


Blattgröße: 58.0/29,7


Auslauf Brücke Am Mühlbach

Profil - km

+ 0 km + 0,00 m

Q= 7,500 m³/s

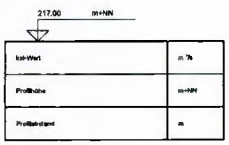


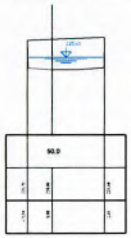


Profil - km

+ 0 km + 34,87 m

Q= 7,500 m³/s

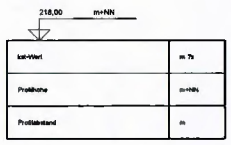

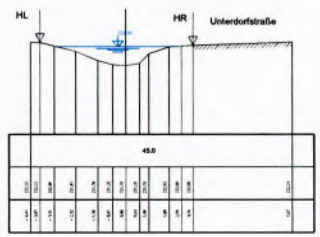



Einlauf Brücke Am Mühlbach

Profil - km

+ 0 km + 9,99 m

Q= 7,500 m³/s

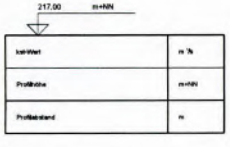


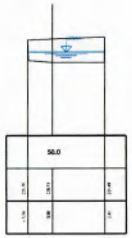


Profil - km

+ 0 km + 38,73 m

Q= 7,500 m³/s

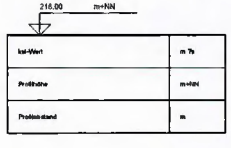


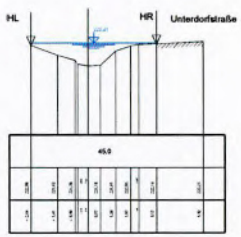


Profil - km

+ 0 km + 10,00 m

Q= 7,500 m³/s

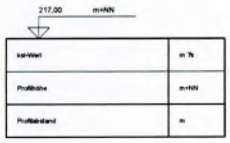


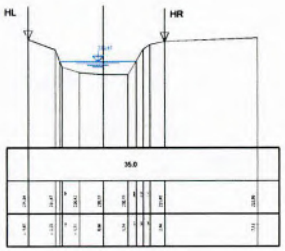


Profil - km

+ 0 km + 51,92 m

Q= 7,500 m³/s

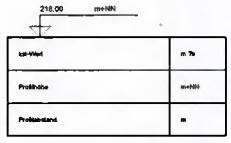


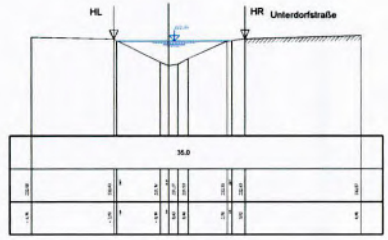


Profil - km

+ 0 km + 11,12 m

Q= 7,500 m³/s

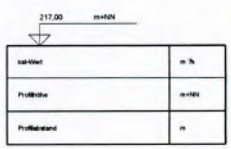


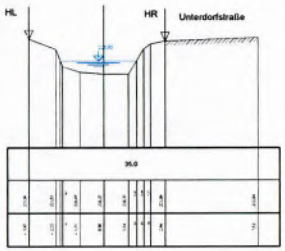


Profil - km

+ 0 km + 79,34 m

Q= 7,500 m³/s

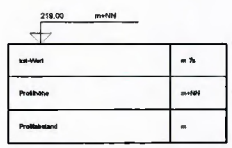

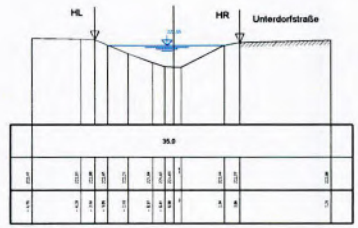

Index	"A" = Änderung "E" = Ergänzung	Datum	Gez.	Gepr.

Studie | Fertigung

Gemeinde Seelbach
Ortsteil Wittelbach

BG Kirchmatt Teil III
Hochwassersituation HQ_{100}

Anlage - Plan-Nr.: 4 – 1

Projekt-Nr.: 2016/065

Maßstab: 1:100

Blattinhalt: Querschnitte

	Datum	Name
Verm.	März 17	Fis
Gez.		
Entw.	März 17	Kä
Ges.	März 17	Lan
Gepr.	März 17	Kä

Auftraggeber:

Planverfasser: ZINK INGENIEURE – Ingenieurbüro für Tief- und Wasserbau

Datum: 13.04.2017