
ERLÄUTERUNG

- Schnittlinie der Querschnitte
- (1) Grundstücks - Nr.
- Pl. 1 Plan - Nr. der Querschnitte

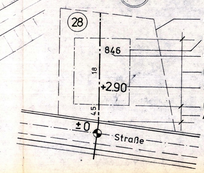

A	„Ä" Grundstücksnummer 51 – 69	SEP 76		
INDEX	„A" – ÄNDERUNG – „E" – ERGÄNZUNG	DATUM	GEZ.	GEPR.

FERTIGUNG 1

UNTERNEHMEN:
BAUGEBIET TRETENHOF
SOCKELHÖHENPLAN

ANLAGE NR. 2

UNTERNEHMENSTRÄGER:
GEMEINDE SEELBACH

PLAN NR. 1

LANDKREIS ORTENAUKREIS GEMARKUNG SEELBACH

PROJEKT NR. X/93/76

BLATTINHALT:
LAGEPLAN
M. 1:500

	DATUM	NAME
VERM.		
GEZ.		
ENTW.	JUNI 76	
GEZ.	JUN 76	Ä. Zink
GEPR.	JUNI 76	

MASSTAB


UNTERNEHMENSTRÄGER: Bürgermeisteramt Seelbach

GEMEINDE SEELBACH

DATUM 12 Jan 1977 STEMPEL/UNTERSCHRIFT

ENTWURFSVERFASSER:
INGENIEURBÜRO
KARL ZINK
7591 LAUF/BADEN

DATUM TEL. (0 78 41) 30 84

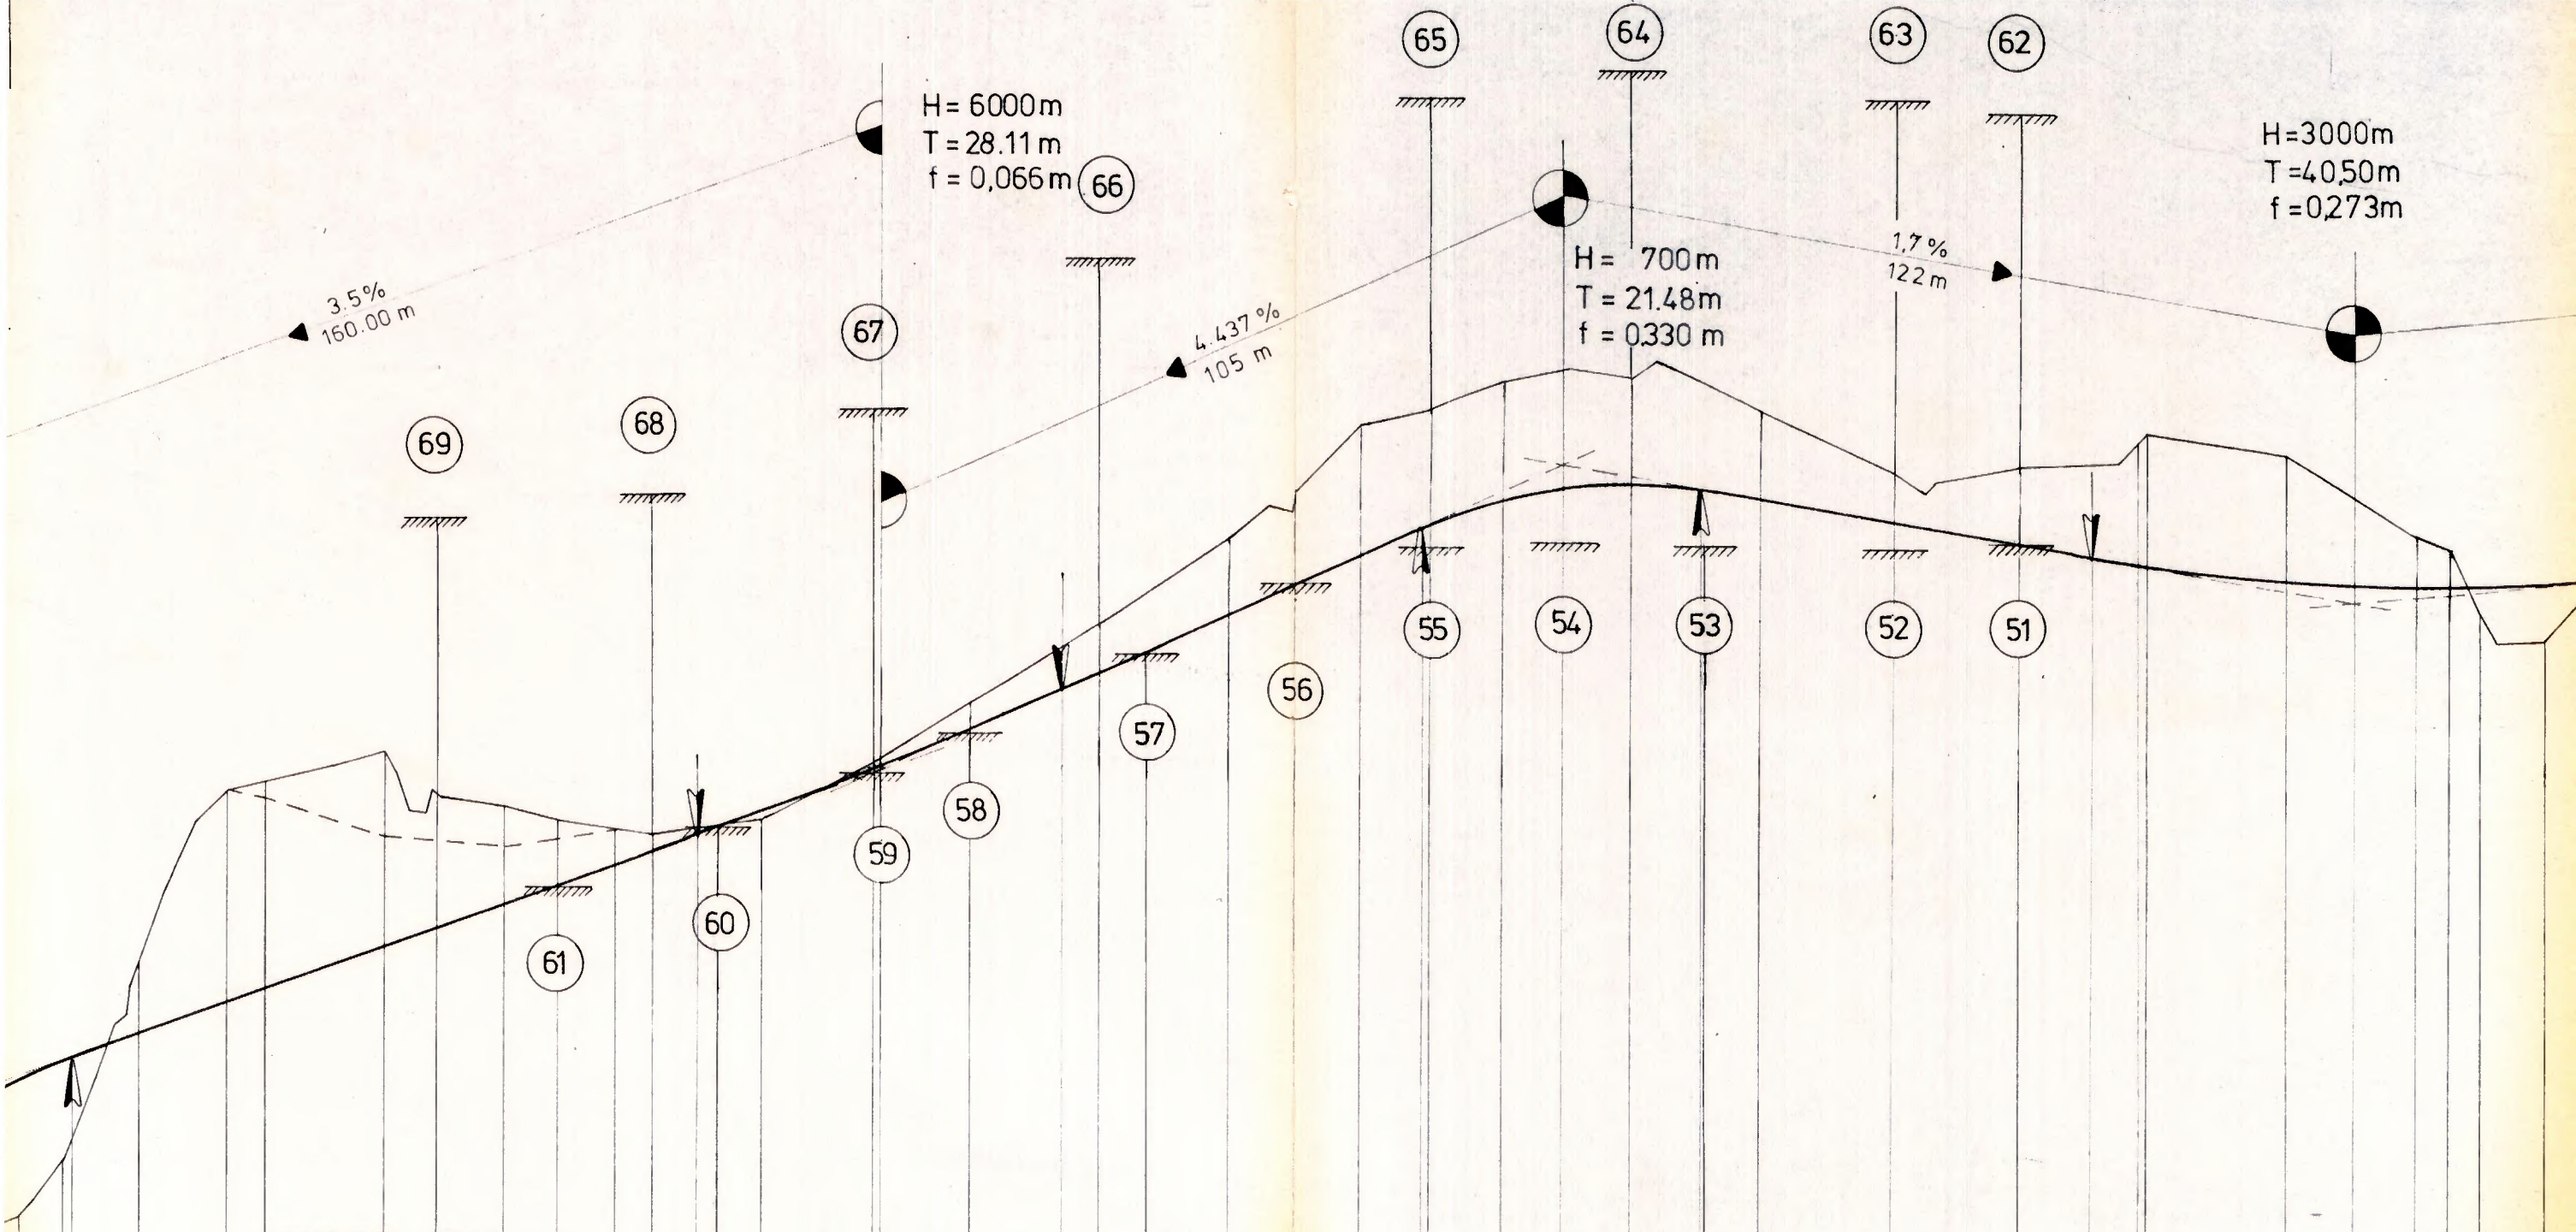

INDEX	„Ä" = ÄNDERUNG - „E" = ERGÄNZUNG	DATUM	GEZ.	GEPR.

FERTIGUNG 1

UNTERNEHMEN:

BAUGEBIET TRETENHOF
SOCKELHÖHENPLAN

UNTERNEHMENSTRÄGER:

GEMEINDE SEELBACH

LANDKREIS: ORTENAUKREIS GEMARKUNG: SEELBACH

ANLAGE NR. 3

PLAN NR. 2

PROJEKT NR. X/93/76

BLATTINHALT:

HÖHENPLAN

M. 1:1000/100

MASSTAB:

	DATUM	NAME
VERM.		
GEZ.		
ENTW.	OKT. 76	
GEZ.	OKT. 76	
GEPR.	OKT. 76	

UNTERNEHMENSTRÄGER:

GEMEINDE SEELBACH

Gemeinde Seelbach
Bürgermeister

DATUM: 12. Jan. 1977 STEMPEL/UNTERSCHRIFT:

ENTWURFSVERFASSER:

INGENIEURBÜRO
KARL ZINK
7591 LAUF/BADEN

DATUM: TEL. (07841) ×3054

D

396×520

GEMEINDE SEELBACH

BAUGEBIET TRETENHOF
SOCKELHÖHEN - ENTWURF


QUERSCHNITTE

M. 1 : 100

PLAN NR. 15 – 25

ERLÄUTERUNG:

(1)	GRUNDSTÜCKS NR.
——·——·——	BAUGRENZE
—— —— ——	GRUNDSTÜCKSGRENZE
— — —%— — — —	SCHIEFE EBENE IN DER DAS HAUS VON DER BAUGRENZE WEG HANG AUF BZW. ABWÄRTS VERSCHOBEN WERDEN KANN.
——··——··——	STRASSENACHSE

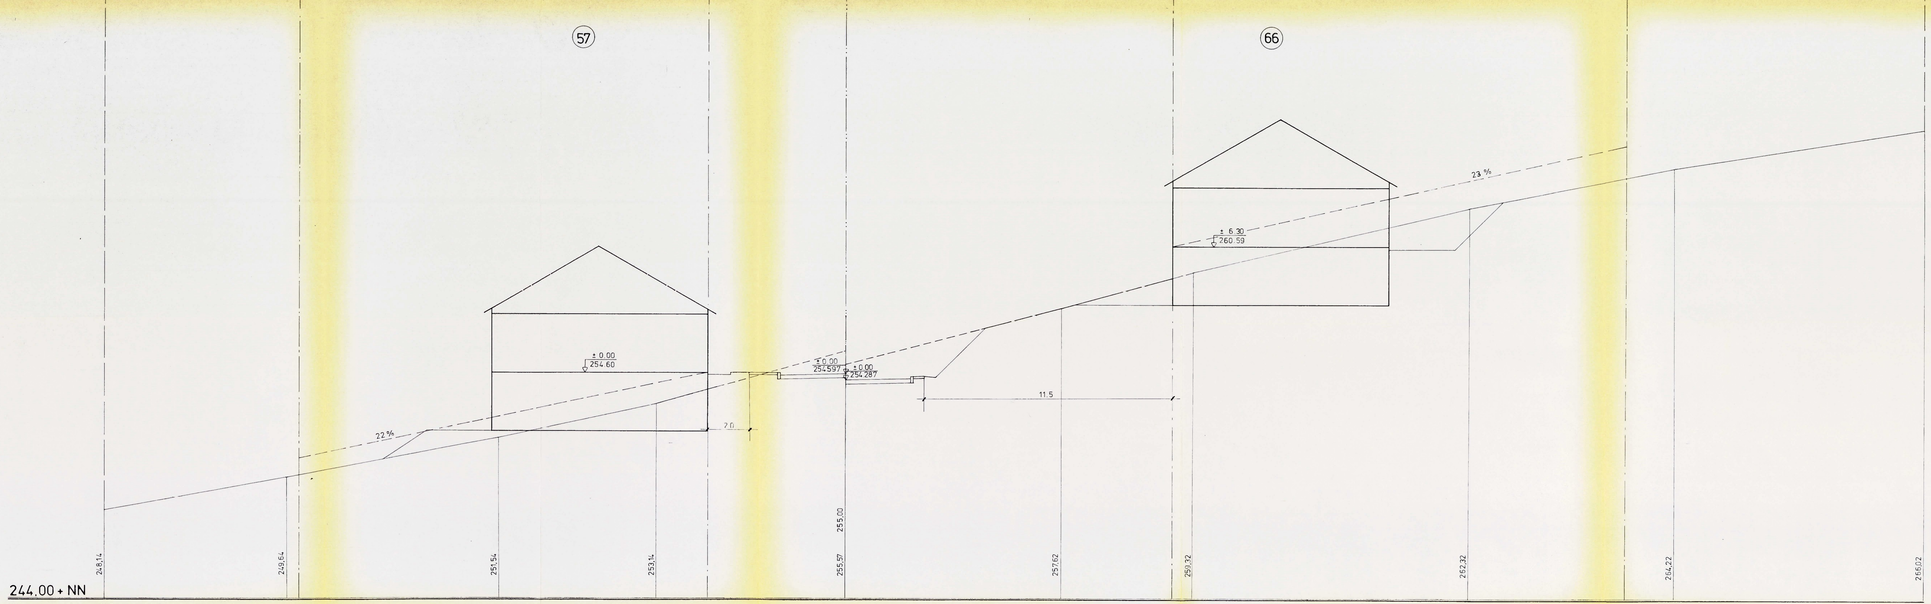

INDEX	„Ä" – ÄNDERUNG – „E" – ERGÄNZUNG	DATUM	GEZ.	GEPR.

FERTIGUNG 1

UNTERNEHMEN:
BAUGEBIET TRETENHOF
SOCKELHÖHENPLAN

UNTERNEHMENSTRÄGER:
GEMEINDE SEELBACH

LANDKREIS: ORTENAUKREIS GEMARKUNG: SEELBACH

ANLAGE NR. 4

PLAN NR. 19

PROJEKT NR. X/93/76

BLATTINHALT:
QUERSCHNITTE

MASSTAB 1 : 100

	DATUM	NAME
VERM.	SEP. 76	Reith
GEZ.	SEP. 76	
ENTW.	SEP. 76	
GEZ.	SEP. 76	
GEPR.	SEP. 76	

UNTERNEHMENSTRÄGER: Gemeinde Seelbach
Bürgermeister

GEMEINDE SEELBACH


DATUM: 12. Jan. 1977 STEMPEL/UNTERSCHRIFT:

ENTWURFSVERFASSER:
INGENIEURBÜRO
KARL ZINK
7591 LAUF/BADEN

DATUM: TEL. (0 78 45) 30 54

DIN A 1 · 594 × 841

58

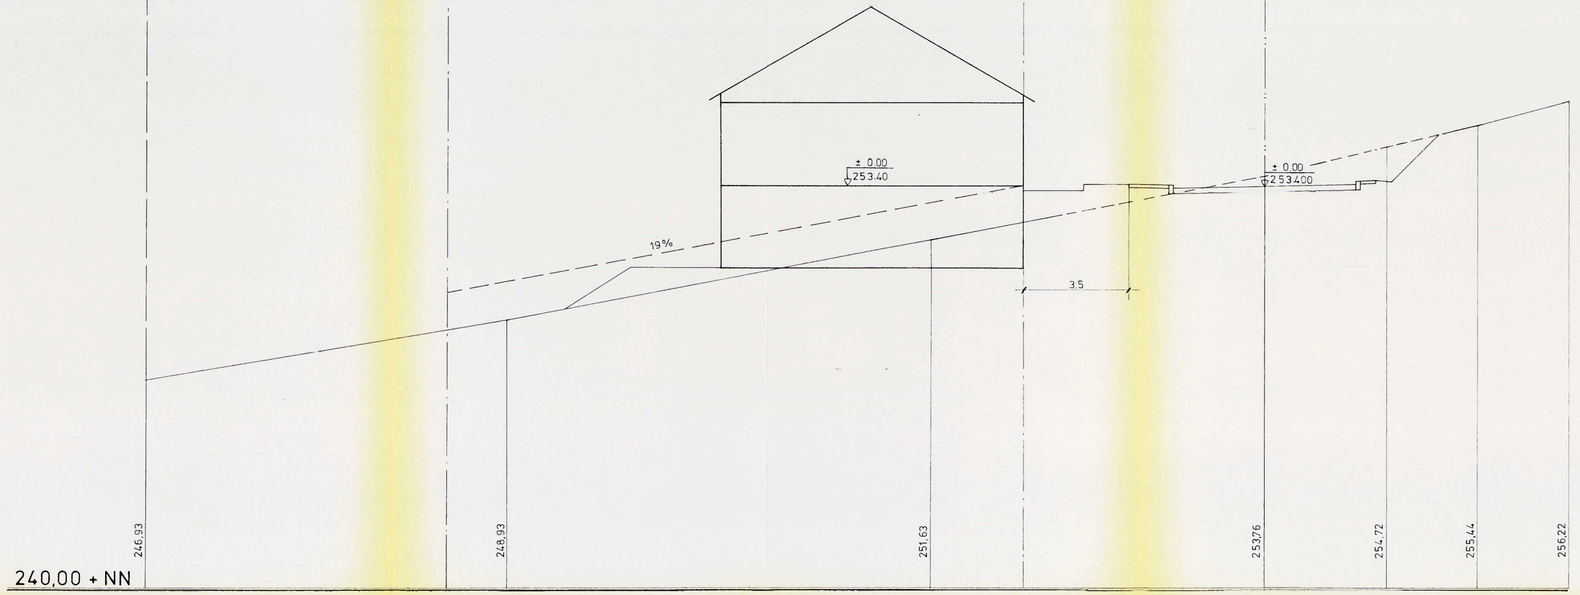

INDEX	„A" = ÄNDERUNG - „E" = ERGÄNZUNG	DATUM	GEZ.	GEPR.

FERTIGUNG 1

UNTERNEHMEN:
BAUGEBIET TRETENHOF
SOCKELHÖHENPLAN

UNTERNEHMENSTRÄGER:
GEMEINDE SEELBACH

LANDKREIS: ORTENAUKREIS GEMARKUNG: SEELBACH

ANLAGE NR. 4

PLAN NR. 18

PROJEKT NR. X/93/76

BLATTINHALT:
QUERSCHNITTE

MASSTAB: 1 : 100

	DATUM	NAME
VERM.	SEP 76	Reith
GEZ.	SEP 76	
ENTW.	SEP 76	
GEZ.	SEP 76	
GEPR.	SEP 76	


UNTERNEHMENSTRÄGER:
Gemeinde Seelbach
Bürgermeister

DATUM: 12. Jan. 1977 STEMPEL / UNTERSCHRIFT:

ENTWURFSVERFASSER:
INGENIEURBÜRO
KARL ZINK
7591 LAUF/BADEN

DATUM: TEL. (07841) +3054

840 x 297

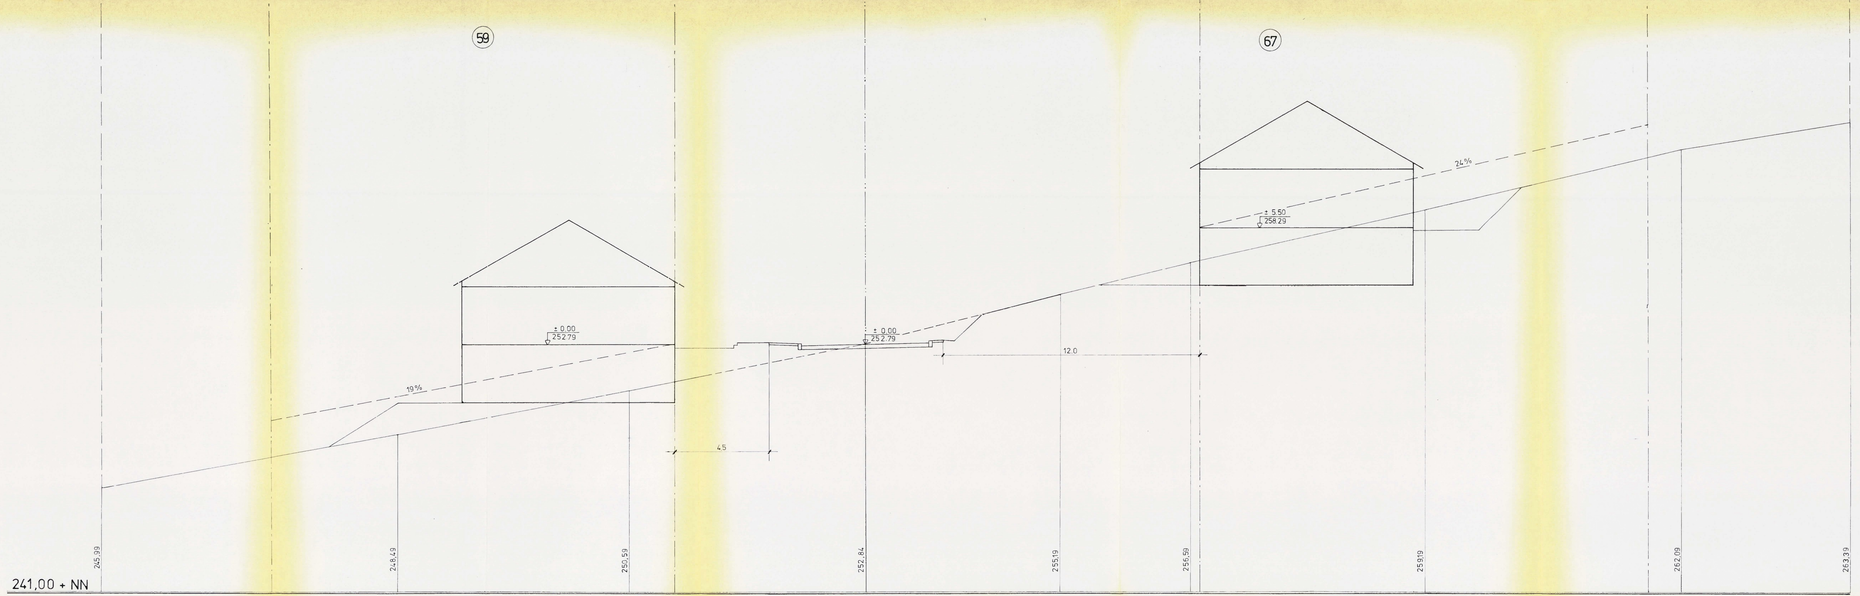

INDEX	„A" = ÄNDERUNG ; „E" = ERGÄNZUNG	DATUM	GEZ.	GEPR.

FERTIGUNG 1

UNTERNEHMEN:
BAUGEBIET TRETENHOF
SOCKELHÖHENPLAN

UNTERNEHMENSTRÄGER:
GEMEINDE SEELBACH

LANDKREIS: ORTENAUKREIS GEMARKUNG: SEELBACH

ANLAGE NR. 4

PLAN NR. 17

PROJEKT NR. X/193/76

BLATTINHALT:
QUERSCHNITTE

MASSTAB: 1 : 100

	DATUM	NAME
VERM.	SEP.76	Reith
GEZ.	SEP.76	
ENTW.	SEP.76	
GEZ.	SEP.76	
GEPR.	SEP.76	


UNTERNEHMENSTRÄGER:
GEMEINDE SEELBACH
Gemeinde Seelbach
Bürgermeister

DATUM: 12. Jan. 1977 STEMPEL/UNTERSCHRIFT:

ENTWURFSVERFASSER:
INGENIEURBÜRO
KARL ZINK
7591 LAUF/BADEN

DATUM: TEL. (07841) 30154

1188 x 297

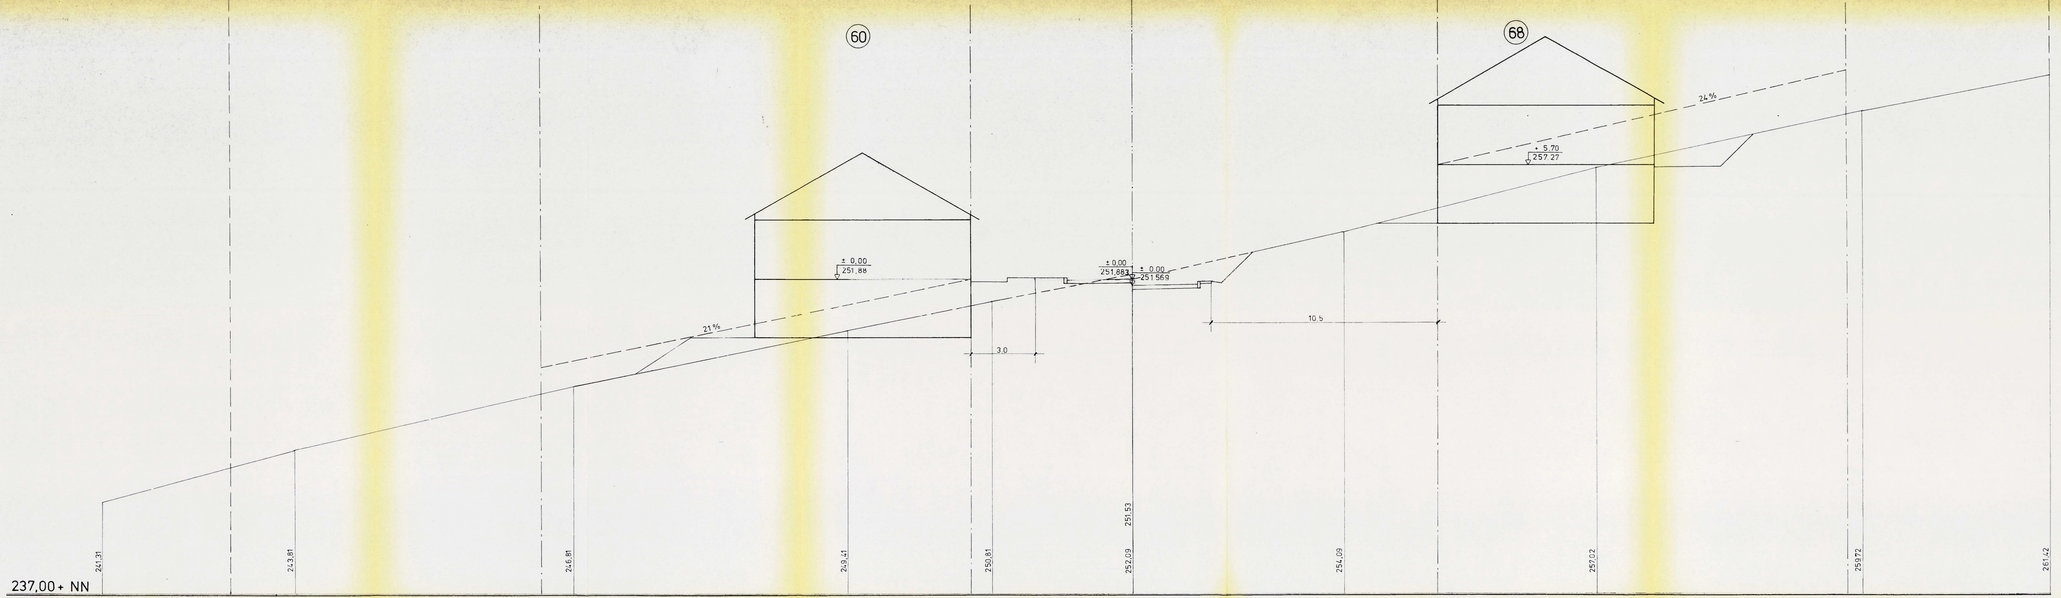

INDEX	„Ä" = ÄNDERUNG - „E" = ERGÄNZUNG	DATUM	GEZ.	GEPR.

FERTIGUNG 1

UNTERNEHMEN:
BAUGEBIET TRETENHOF
SOCKELHÖHENPLAN

UNTERNEHMENSTRÄGER:
GEMEINDE SEELBACH

LANDKREIS: ORTENAUKREIS GEMARKUNG: SEELBACH

ANLAGE NR. 4

PLAN NR. 16

PROJEKT NR. X/93/76

BLATTINHALT:
QUERSCHNITTE

MASSSTAB 1 : 100


	DATUM	NAME
VERM.	SEP. 76	Reith
GEZ.	SEP. 76	
ENTW.	SEP. 76	
GEZ.	SEP. 76	
GEPR.	SEP. 76	


UNTERNEHMENSTRÄGER:
Gemeinde Seelbach
Bürgermeister

ENTWURFSVERFASSER:
INGENIEURBÜRO
KARL ZINK
7591 LAUF/BADEN

DATUM: 12. Jan. 1977 STEMPEL/UNTERSCHRIFT: DATUM: TEL. (0 78 45) 30 54

1188/247

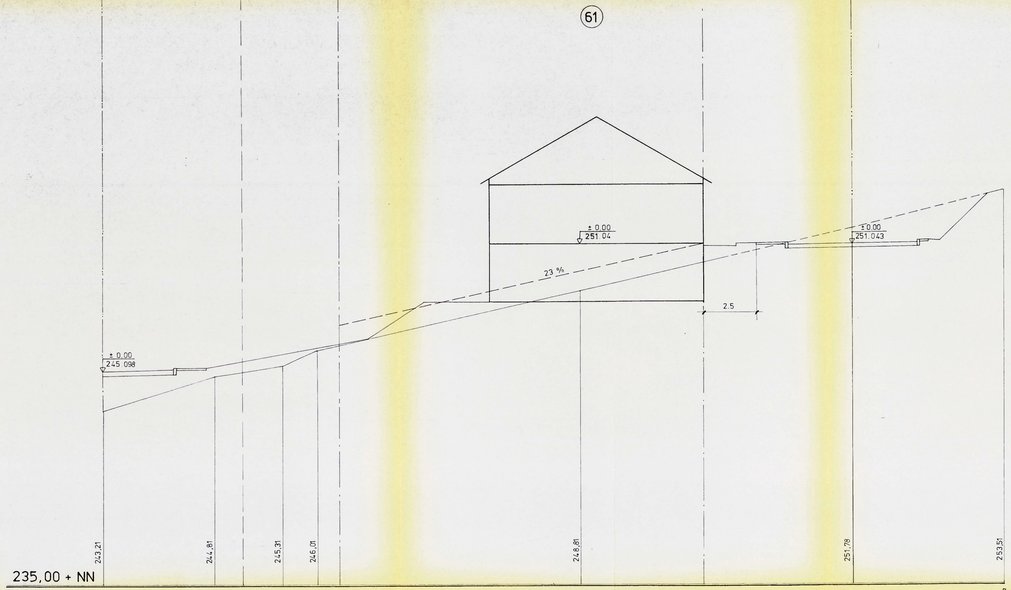

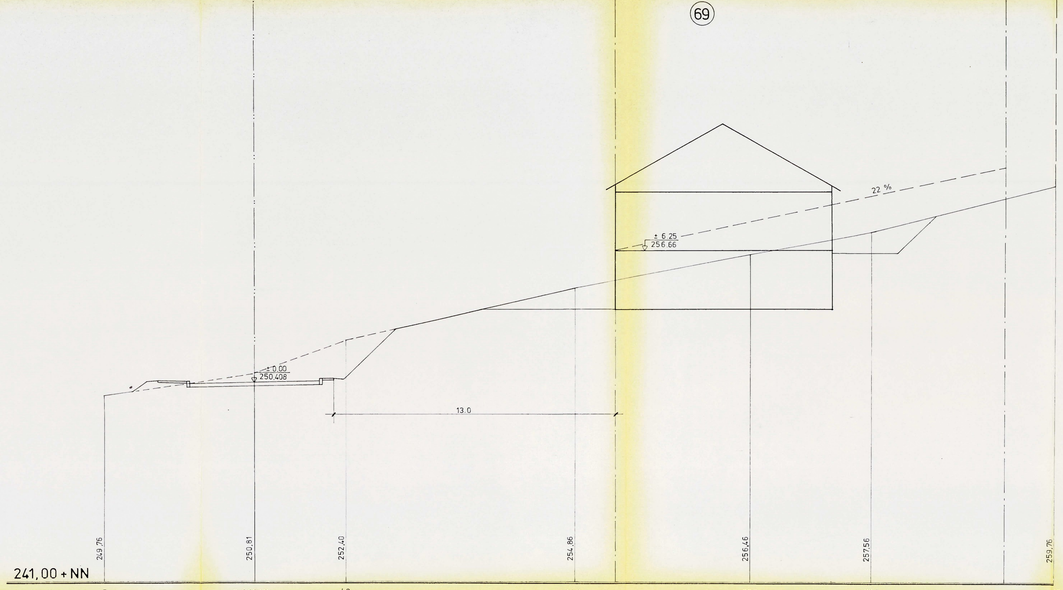

INDEX	„Ä" = ÄNDERUNG - „E" = ERGÄNZUNG	DATUM	GEZ.	GEPR.

FERTIGUNG 1

UNTERNEHMEN:
BAUGEBIET TRETENHOF
SOCKELHÖHENPLAN

ANLAGE NR. 4

UNTERNEHMENSTRÄGER:
GEMEINDE SEELBACH

PLAN NR. 15

LANDKREIS: ORTENAUKREIS GEMARKUNG: SEELBACH

PROJEKT NR. X/93/76

BLATTINHALT:
QUERSCHNITTE

	DATUM	NAME
VERM.	SEP 76	Reith
GEZ.	SEP 76	
ENTW.	SEP 76	
GEZ.	SEP 76	
GEPR.	SEP 76	

MASSTAB 1:100


UNTERNEHMENSTRÄGER:
Gemeinde Seelbach
Bürgermeister

ENTWURFSVERFASSER:
INGENIEURBÜRO
KARL ZINK
7591 LAUF/BADEN

DATUM: 12. Jan. 1977 STEMPEL/UNTERSCHRIFT: DATUM: TEL. (0 78 41) • 30 54

1188 • 297

56

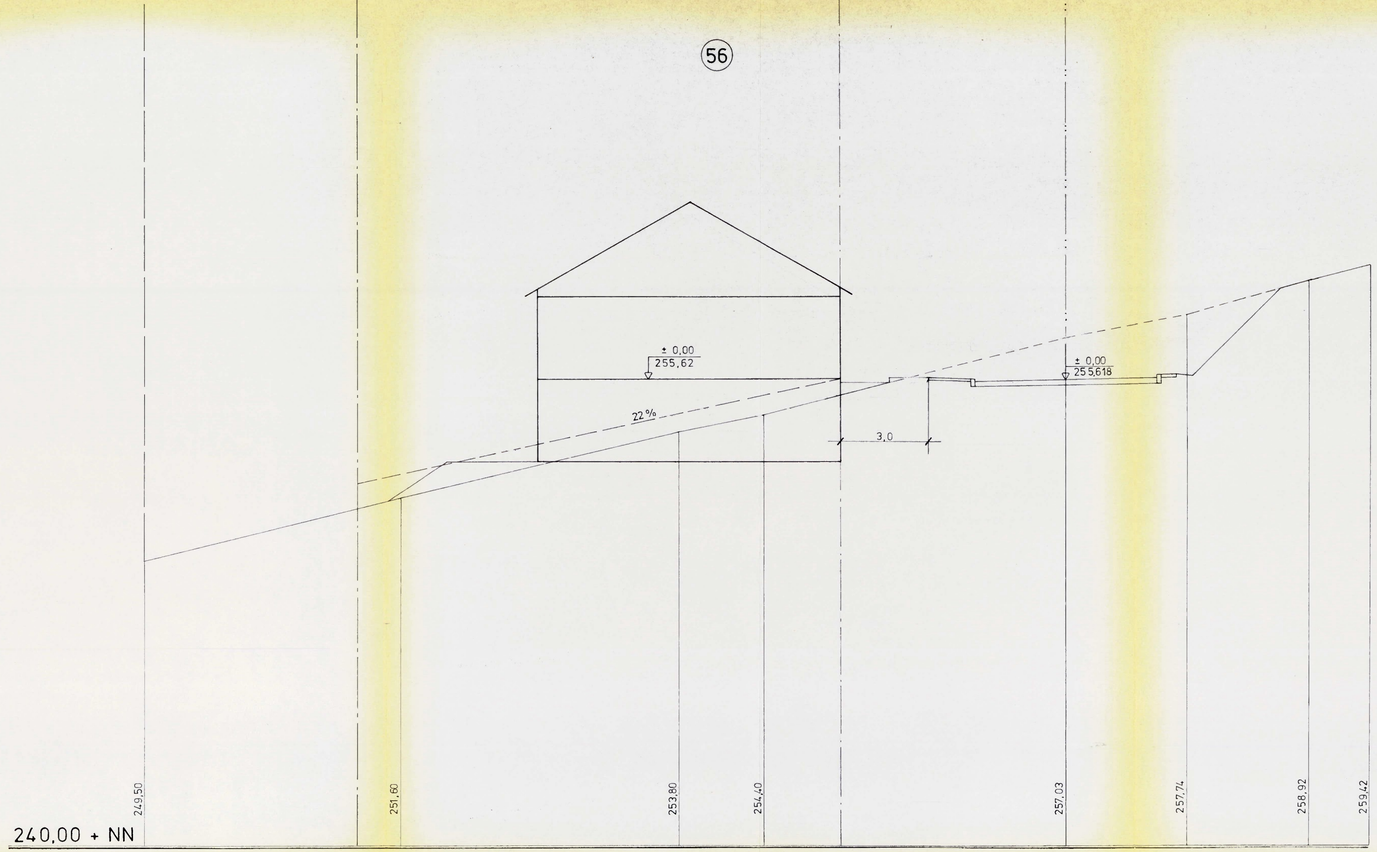

INDEX	„A" = ÄNDERUNG - „E" = ERGÄNZUNG	DATUM	GEZ.	GEPR.

FERTIGUNG 1

UNTERNEHMEN:
BAUGEBIET TRETENHOF
SOCKELHÖHENPLAN

UNTERNEHMENSTRÄGER:
GEMEINDE SEELBACH

LANDKREIS: ORTENAUKREIS GEMARKUNG: SEELBACH

ANLAGE NR. 4

PLAN NR. 20

PROJEKT NR. X/93/76

BLATTINHALT:
QUERSCHNITTE

MASSTAB: 1 : 100

	DATUM	NAME
VERM.	SEP 76	Reith
GEZ.	SEP 76	
ENTW.	SEP 76	
GEZ.	SEP 76	
GEPR.	SEP 76	


UNTERNEHMENSTRÄGER:
GEMEINDE SEELBACH
Gemeinde Seelbach
Bürgermeister

DATUM: 12. Jan. 1977 STEMPEL/UNTERSCHRIFT:

ENTWURFSVERFASSER:
INGENIEURBÜRO
KARL ZINK
7591 LAUF/BADEN

DATUM: TEL. (07841) +3054

840 • 207

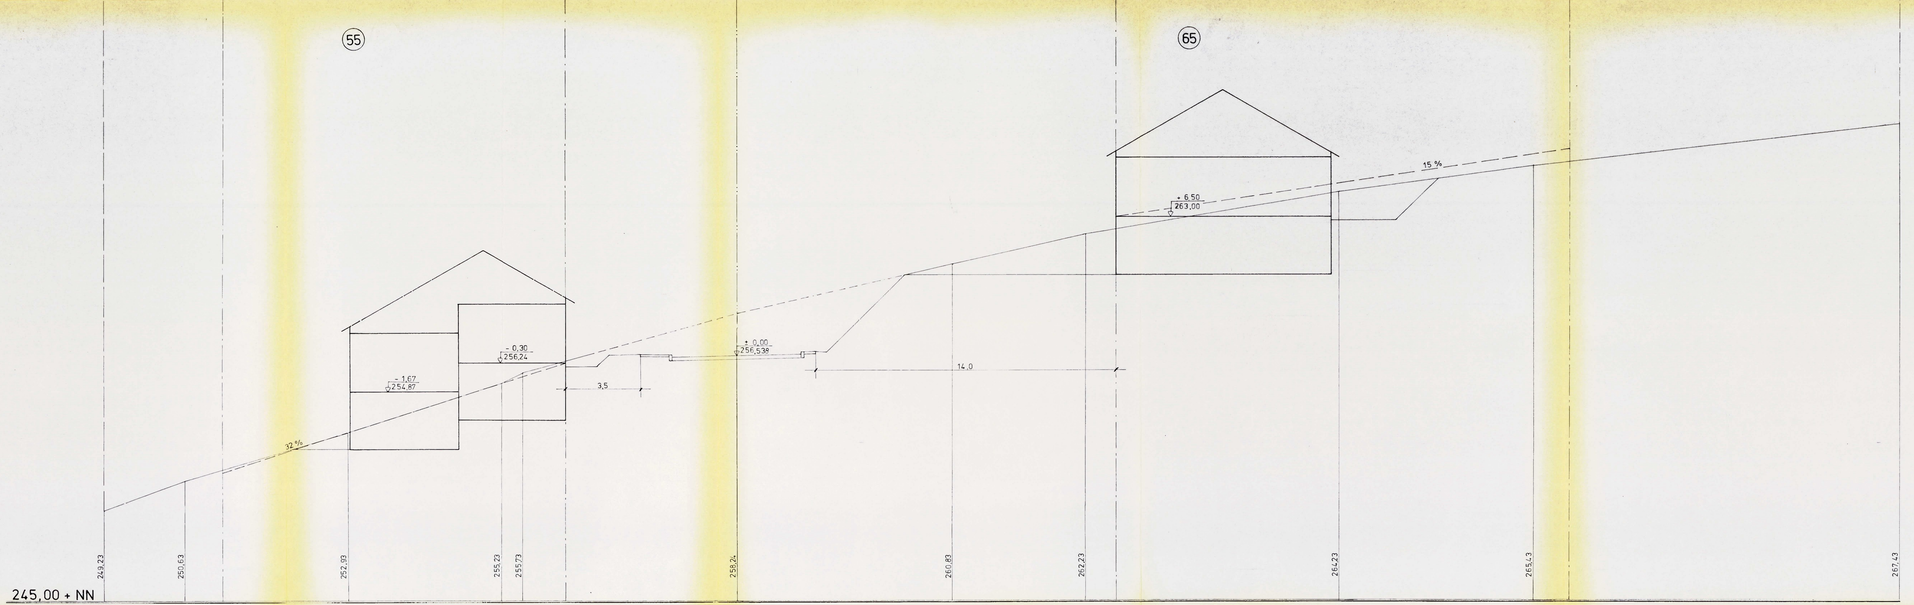

INDEX	„A" = ÄNDERUNG - „E" = ERGÄNZUNG	DATUM	GEZ.	GEPR.

FERTIGUNG 1

UNTERNEHMEN:
BAUGEBIET TRETENHOF
SOCKELHÖHENPLAN

ANLAGE NR. 4

UNTERNEHMENSTRÄGER:
GEMEINDE SEELBACH

PLAN NR. 21

LANDKREIS: ORTENAUKREIS GEMARKUNG: SEELBACH

PROJEKT NR. X/93/76

BLATTINHALT:
QUERSCHNITTE

	DATUM	NAME
VERM.	SEP 76	Reith
GEZ.	SEP 76	
ENTW.	SEP 76	
GEZ.	SEP 76	
GEPR.	SEP 76	

MASSTAB 1:100


UNTERNEHMENSTRÄGER:
GEMEINDE SEELBACH
Gemeinde Seelbach
Bürgermeister

ENTWURFSVERFASSER:
INGENIEURBÜRO
KARL ZINK
7591 LAUF/BADEN

DATUM: 12. Jan. 1977 STEMPEL/UNTERSCHRIFT: DATUM: TEL. (07841) 30 54

1188 × 297

54

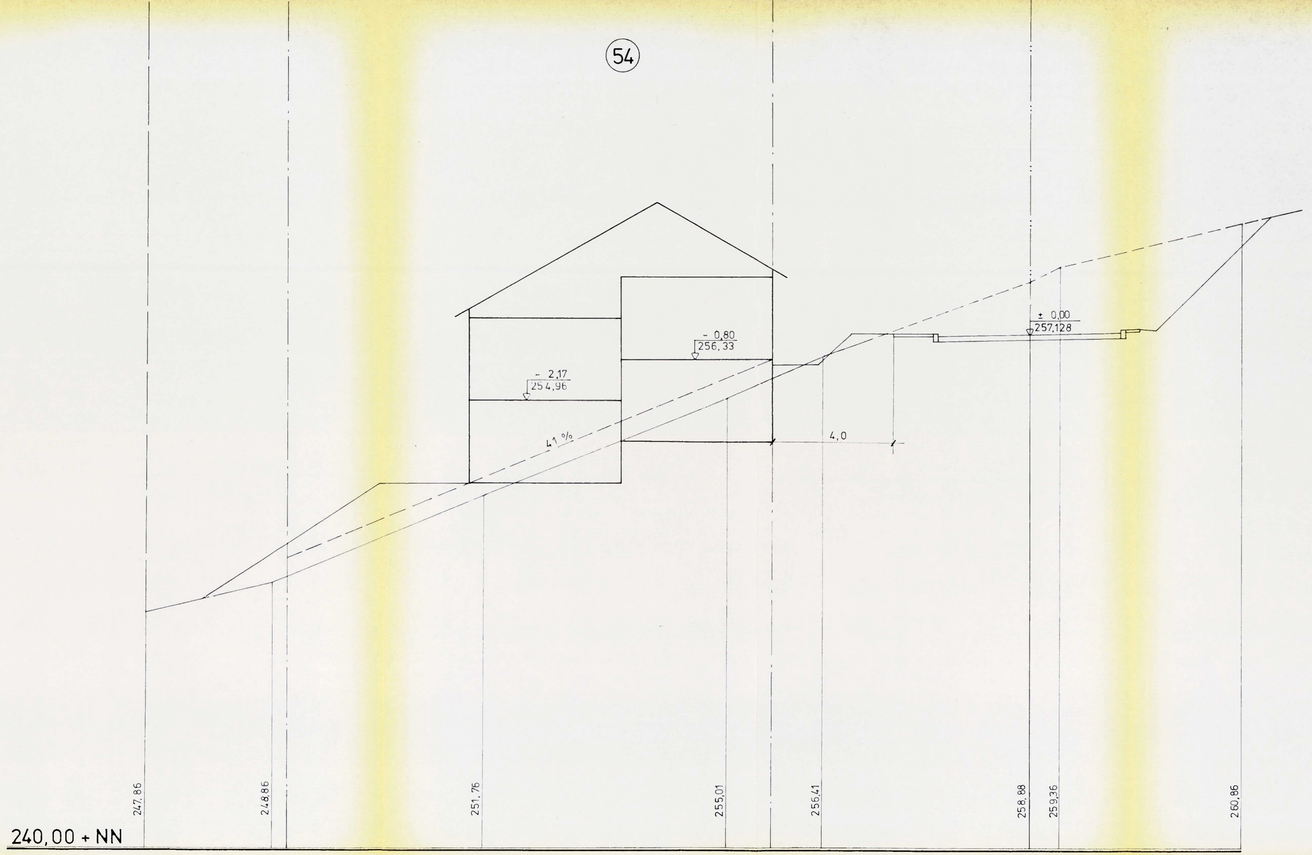

INDEX	„A" = ÄNDERUNG - „E" = ERGÄNZUNG	DATUM	GEZ.	GEPR.

FERTIGUNG 1

UNTERNEHMEN:

BAUGEBIET TRETENHOF
SOCKELHÖHENPLAN

UNTERNEHMENSTRÄGER:

GEMEINDE SEELBACH

LANDKREIS: ORTENAUKREIS GEMARKUNG: SEELBACH

ANLAGE NR. 4

PLAN NR. 22

PROJEKT NR. X/93/76

BLATTINHALT:

QUERSCHNITTE

MASSTAB: 1 : 100

	DATUM	NAME
VERM.	SEP. 76	Reith
GEZ.	SEP. 76	
ENTW.	SEP. 76	
GEZ.	SEP. 76	
GEPR.	SEP. 76	

UNTERNEHMENSTRÄGER: Gemeinde Seelbach Bürgermeister

GEMEINDE SEELBACH


DATUM: 12. Jan. 1977 STEMPEL/UNTERSCHRIFT:

ENTWURFSVERFASSER:

INGENIEURBÜRO
KARL ZINK
7591 LAUF/BADEN

DATUM: TEL. (07841) +3054

840×297

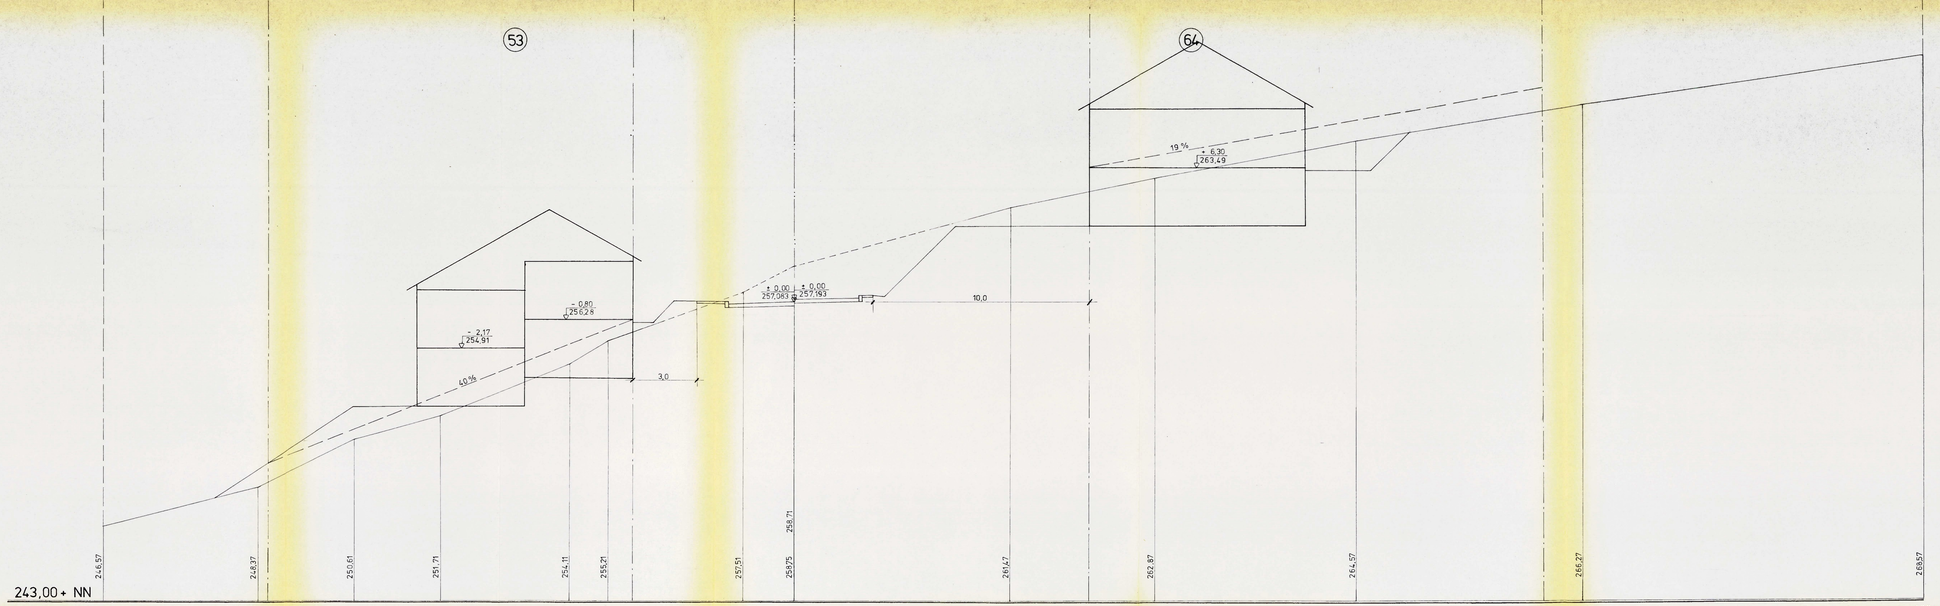

INDEX	„Ä" = ÄNDERUNG – „E" = ERGÄNZUNG	DATUM	GEZ.	GEPR.

FERTIGUNG 1

UNTERNEHMEN:
BAUGEBIET TRETENHOF
SOCKELHÖHENPLAN

UNTERNEHMENSTRÄGER:
GEMEINDE SEELBACH

LANDKREIS: ORTENAUKREIS GEMARKUNG: SEELBACH

ANLAGE NR. 4

PLAN NR. 23

PROJEKT NR. X/93/76

BLATTINHALT:
QUERSCHNITTE

MASSTAB 1:100


	DATUM	NAME
VERM.	SEP 76	Reith
GEZ.	SEP 76	
ENTW.	SEP 76	
GEZ.	SEP 76	
GEPR.	SEP 76	

UNTERNEHMENSTRÄGER: Gemeinde Seelbach

DATUM 12. Jan. 1977 STEMPEL/UNTERSCHRIFT

ENTWURFSVERFASSER:
INGENIEURBÜRO
KARL ZINK
7591 LAUF/BADEN

DATUM: TEL. (0 78 41) 30 54

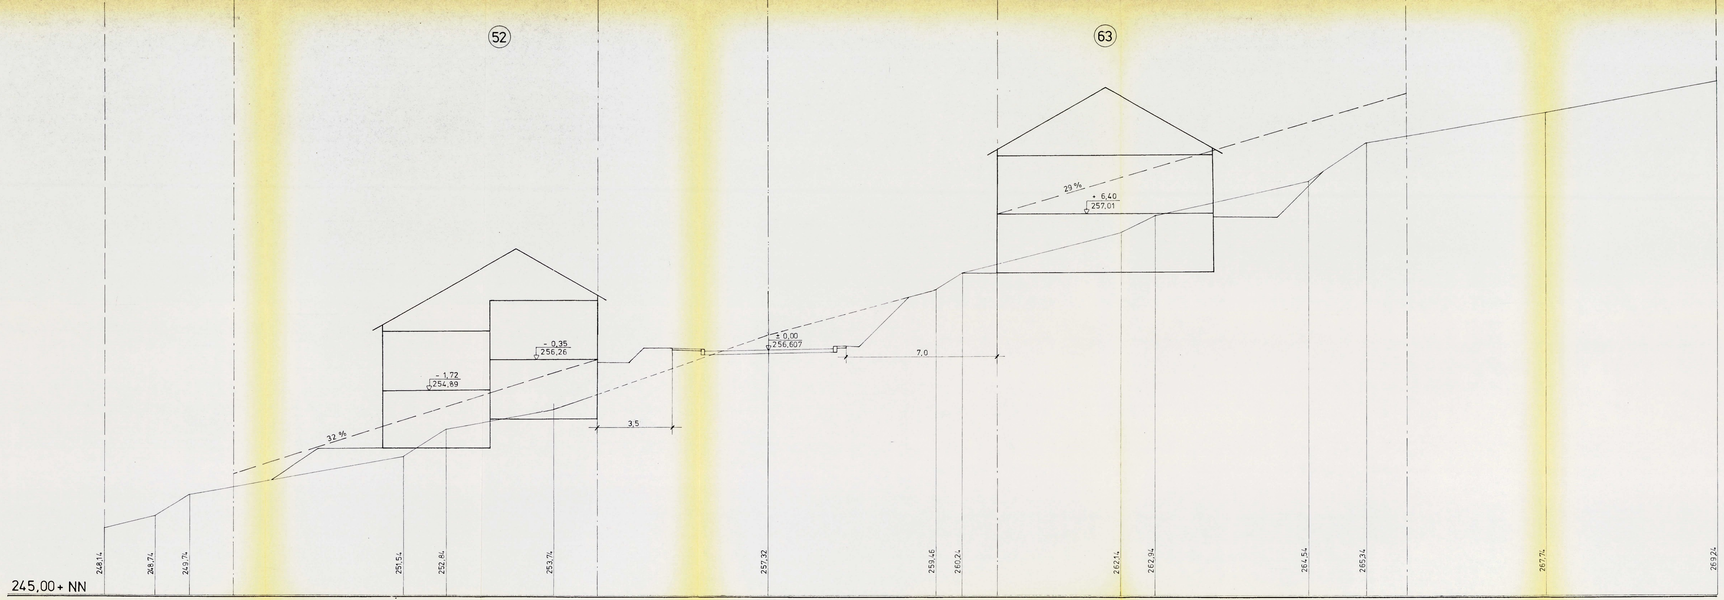

INDEX	„A" = ÄNDERUNG - „E" = ERGÄNZUNG	DATUM	GEZ.	GEPR.

FERTIGUNG 1

UNTERNEHMEN:
BAUGEBIET TRETENHOF
SOCKELHÖHENPLAN

UNTERNEHMENSTRÄGER:
GEMEINDE SEELBACH

LANDKREIS: ORTENAUKREIS GEMARKUNG: SEELBACH

BLATTINHALT:
QUERSCHNITTE

MASSTAB: 1 : 100

ANLAGE NR. 4

PLAN NR. 24

PROJEKT NR. X / 93 / 76

	DATUM	NAME
VERM.	SEP. 76	Reith
GEZ.	SEP. 76	
ENTW.	SEP. 76	
GEZ.	SEP. 76	
GEPR.	SEP. 76	


UNTERNEHMENSTRÄGER: Gemeinde Seelbach, Ortenaukreis

DATUM: 12. Jan. 1977 STEMPEL/UNTERSCHRIFT:

ENTWURFSVERFASSER:
INGENIEURBÜRO
KARL ZINK
7591 LAUF/BADEN

DATUM: TEL. (07841) 3054

1188 - 247

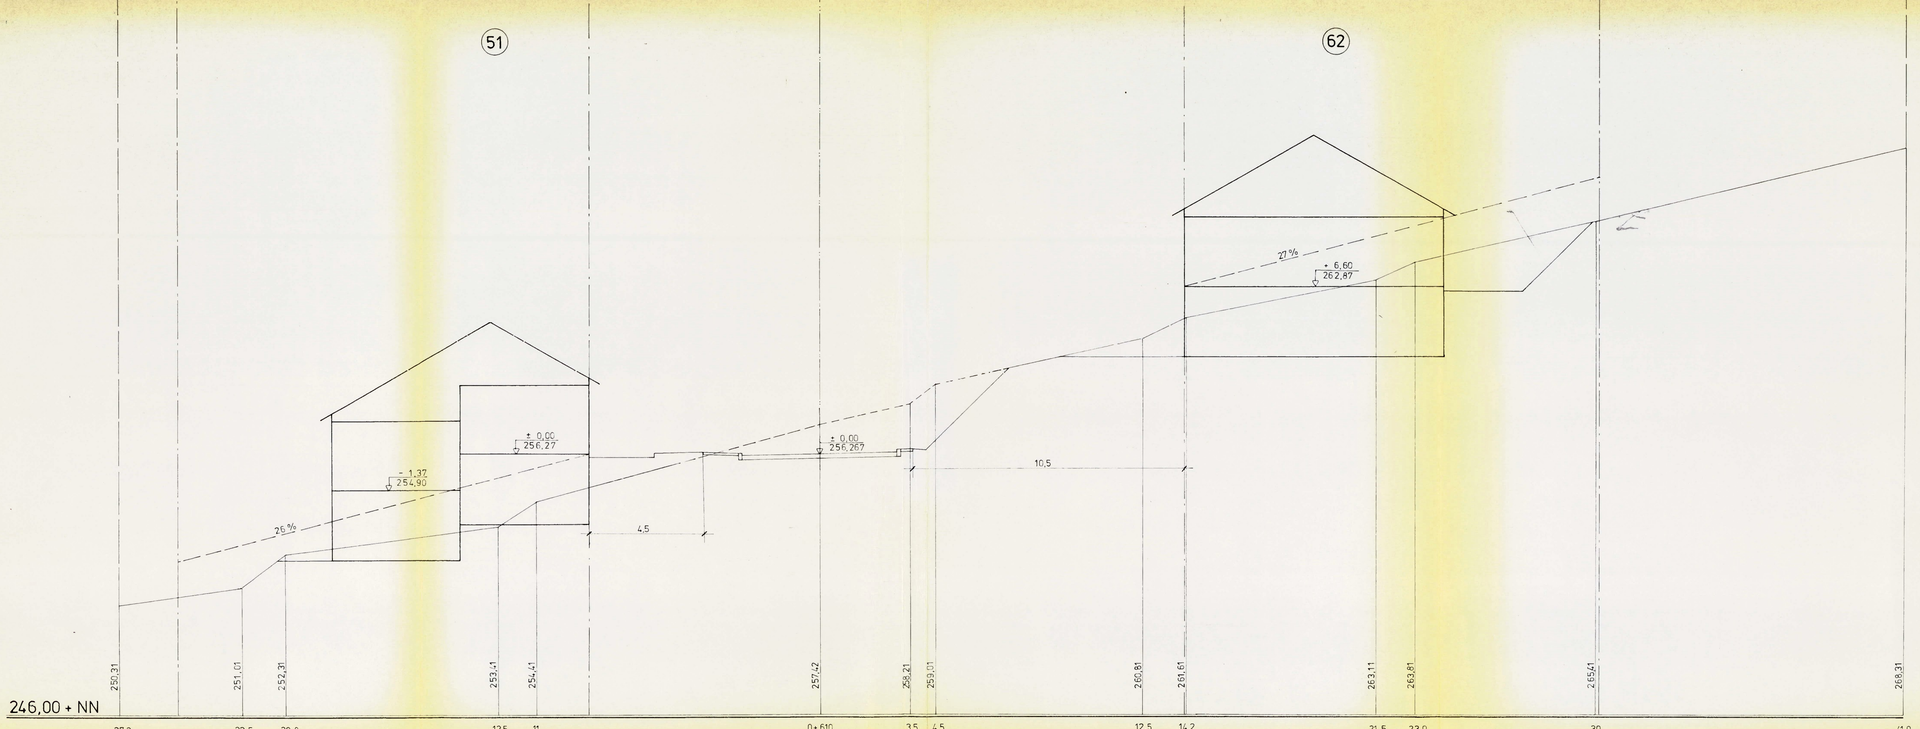

INDEX	„Ä" – ÄNDERUNG - „E" – ERGÄNZUNG	DATUM	GEZ.	GEPR.

FERTIGUNG 1

UNTERNEHMEN:
BAUGEBIET TRETENHOF
SOCKELHÖHENPLAN

UNTERNEHMENSTRÄGER:
GEMEINDE SEELBACH

LANDKREIS: ORTENAUKREIS GEMARKUNG: SEELBACH

ANLAGE NR. 4

PLAN NR. 25

PROJEKT NR. X / 93 / 76

BLATTINHALT:
QUERSCHNITTE

MASSTAB: 1 : 100

	DATUM	NAME
VERM.	SEP 76	Reith
GEZ.	SEP 76	
ENTW.	SEP 76	
GEZ.	SEP 76	
GEPR.	SEP 76	

UNTERNEHMENSTRÄGER: Gemeinde Seelbach Bürgermeister

GEMEINDE SEELBACH

DATUM: 12. Jan. 1977 STEMPEL / UNTERSCHRIFT:

ENTWURFSVERFASSER:
INGENIEURBÜRO
KARL ZINK
7591 LAUF/BADEN

DATUM: TEL. (0 78 41) + 30 54

99 × 297