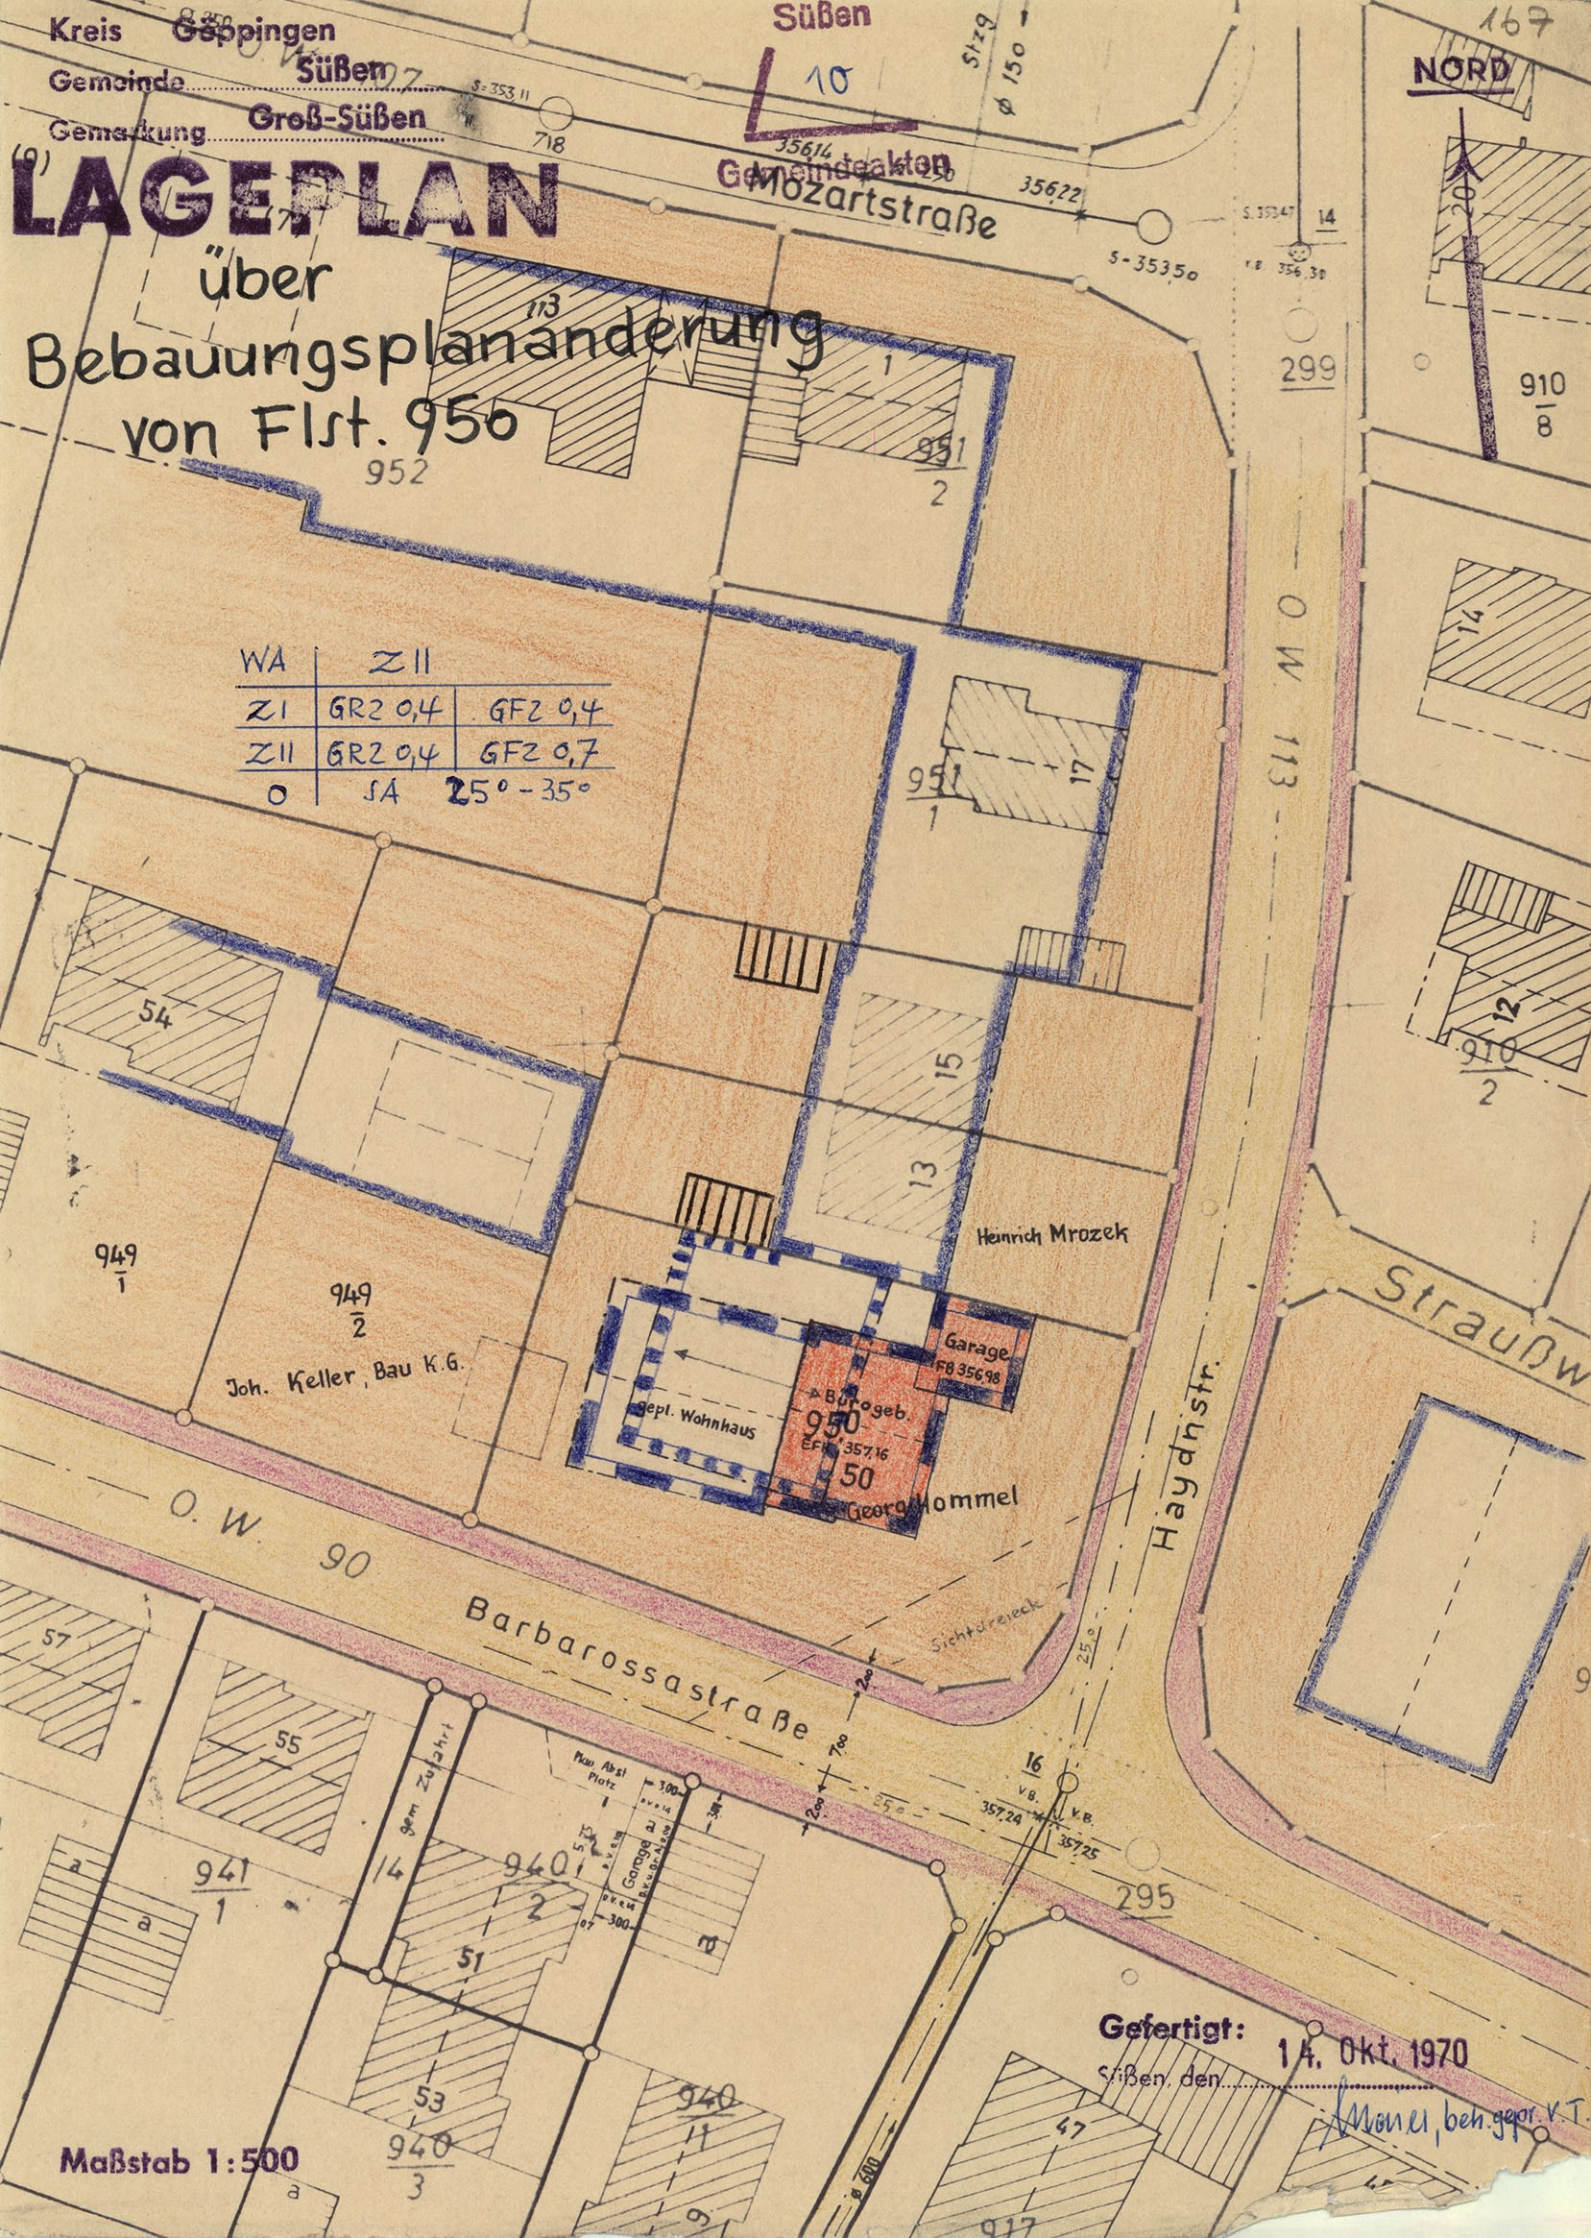

Kreis Göppingen
Gemeinde Süßen
Gemarkung Groß-Süßen
Süßen
10
Gemeindeakten
LAGEPLAN
über
Bebauungsplanänderung
von Flst. 956
NORD
Mozartstraße
WA | Z II
Z I | GR Z 0,4 | GF Z 0,4
Z II | GR Z 0,4 | GF Z 0,7
O | SA | 25° - 35°
952
951/2
951/1
956
Heinrich Mrozek
Garage FB 356,98
Bürogeb. EFH 357,16
Gepl. Wohnhaus
Georg Hommel
Joh. Keller, Bau K.G.
949/1
949/2
O. W. 90
Barbarossastraße
Haydnstr.
O. W. 113
Straußw
Sichtdreieck
941/1
940/2
940/1
940/3
Gefertigt:
Süßen, den 14. Okt. 1970
Maßstab 1:500