

Lageplan



Bauvorschrift für das Baugebiet

entlang der Richtofenallee (ostw. der Straße)

Im Weizen, entlang der süd. Straßengrenze u. am

St. W. 155 bzw. des diesem parallel verlaufenden Fahrwegs)

1. Dachform: Satteldach mit max. 25° Neigung

Dachvorsprung 0,50 m


2. Kniestock bis zu 0,50 m Höhe zulässig

3. Verbot von Dachaufbauten u. selbständigen Wohnungen im Dachraum

Vervielfältigung auch in anderem Maßstab nicht gestattet.

Maßstab 1:1000

Regelschnitt 1:200

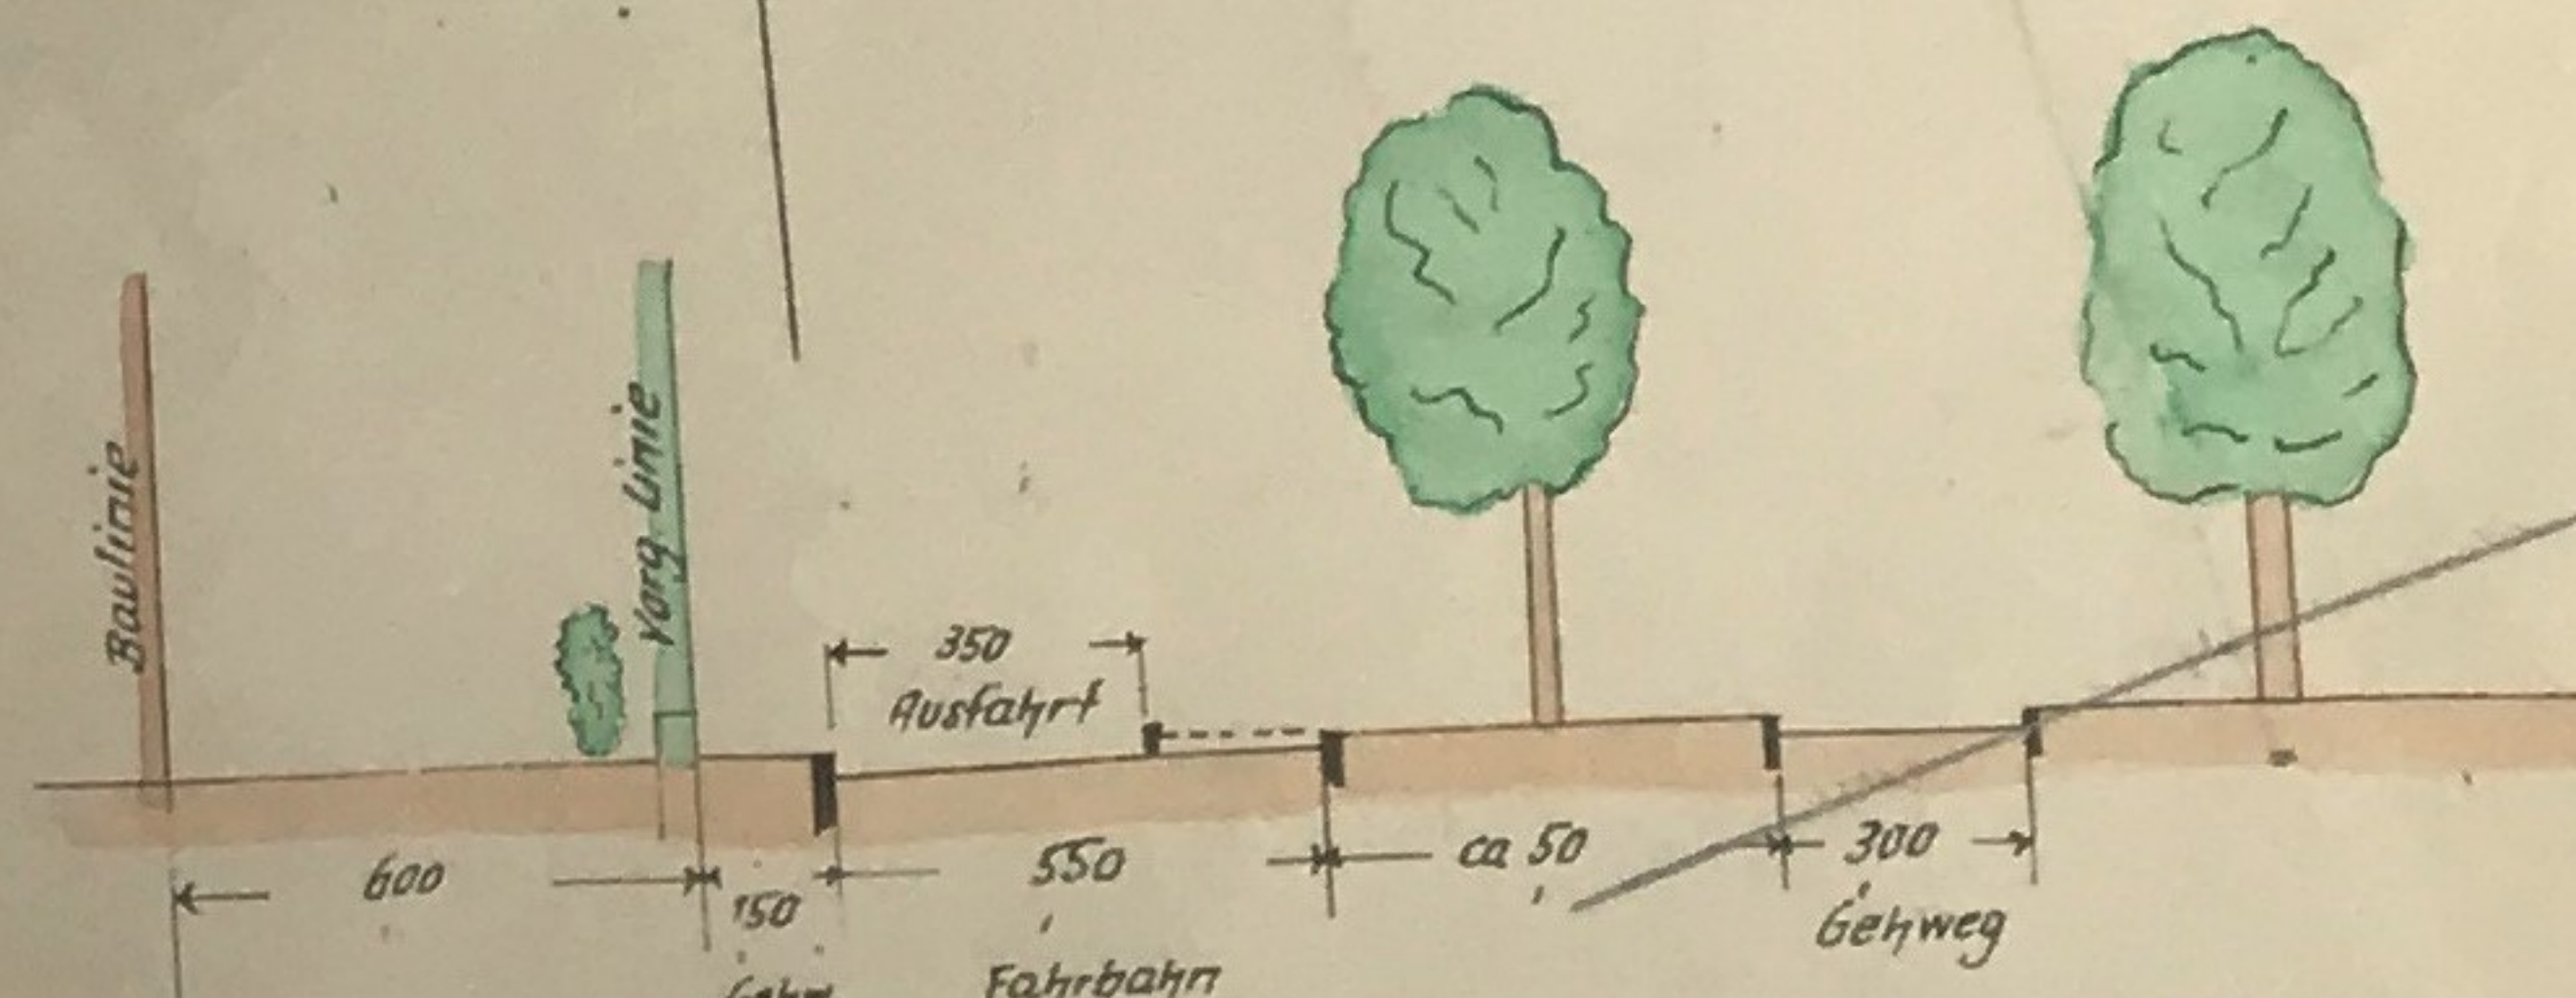

Geferligt

Kornwestheim, den 16. Juli 1938

Vermessungsamt Bietigheim

Nebenstelle Kornwestheim

Reg.-Verm.-Assessor