


Kreis: Heilbronn
 Gemeinde: Zaberfeld
 Gemarkung: Zaberfeld

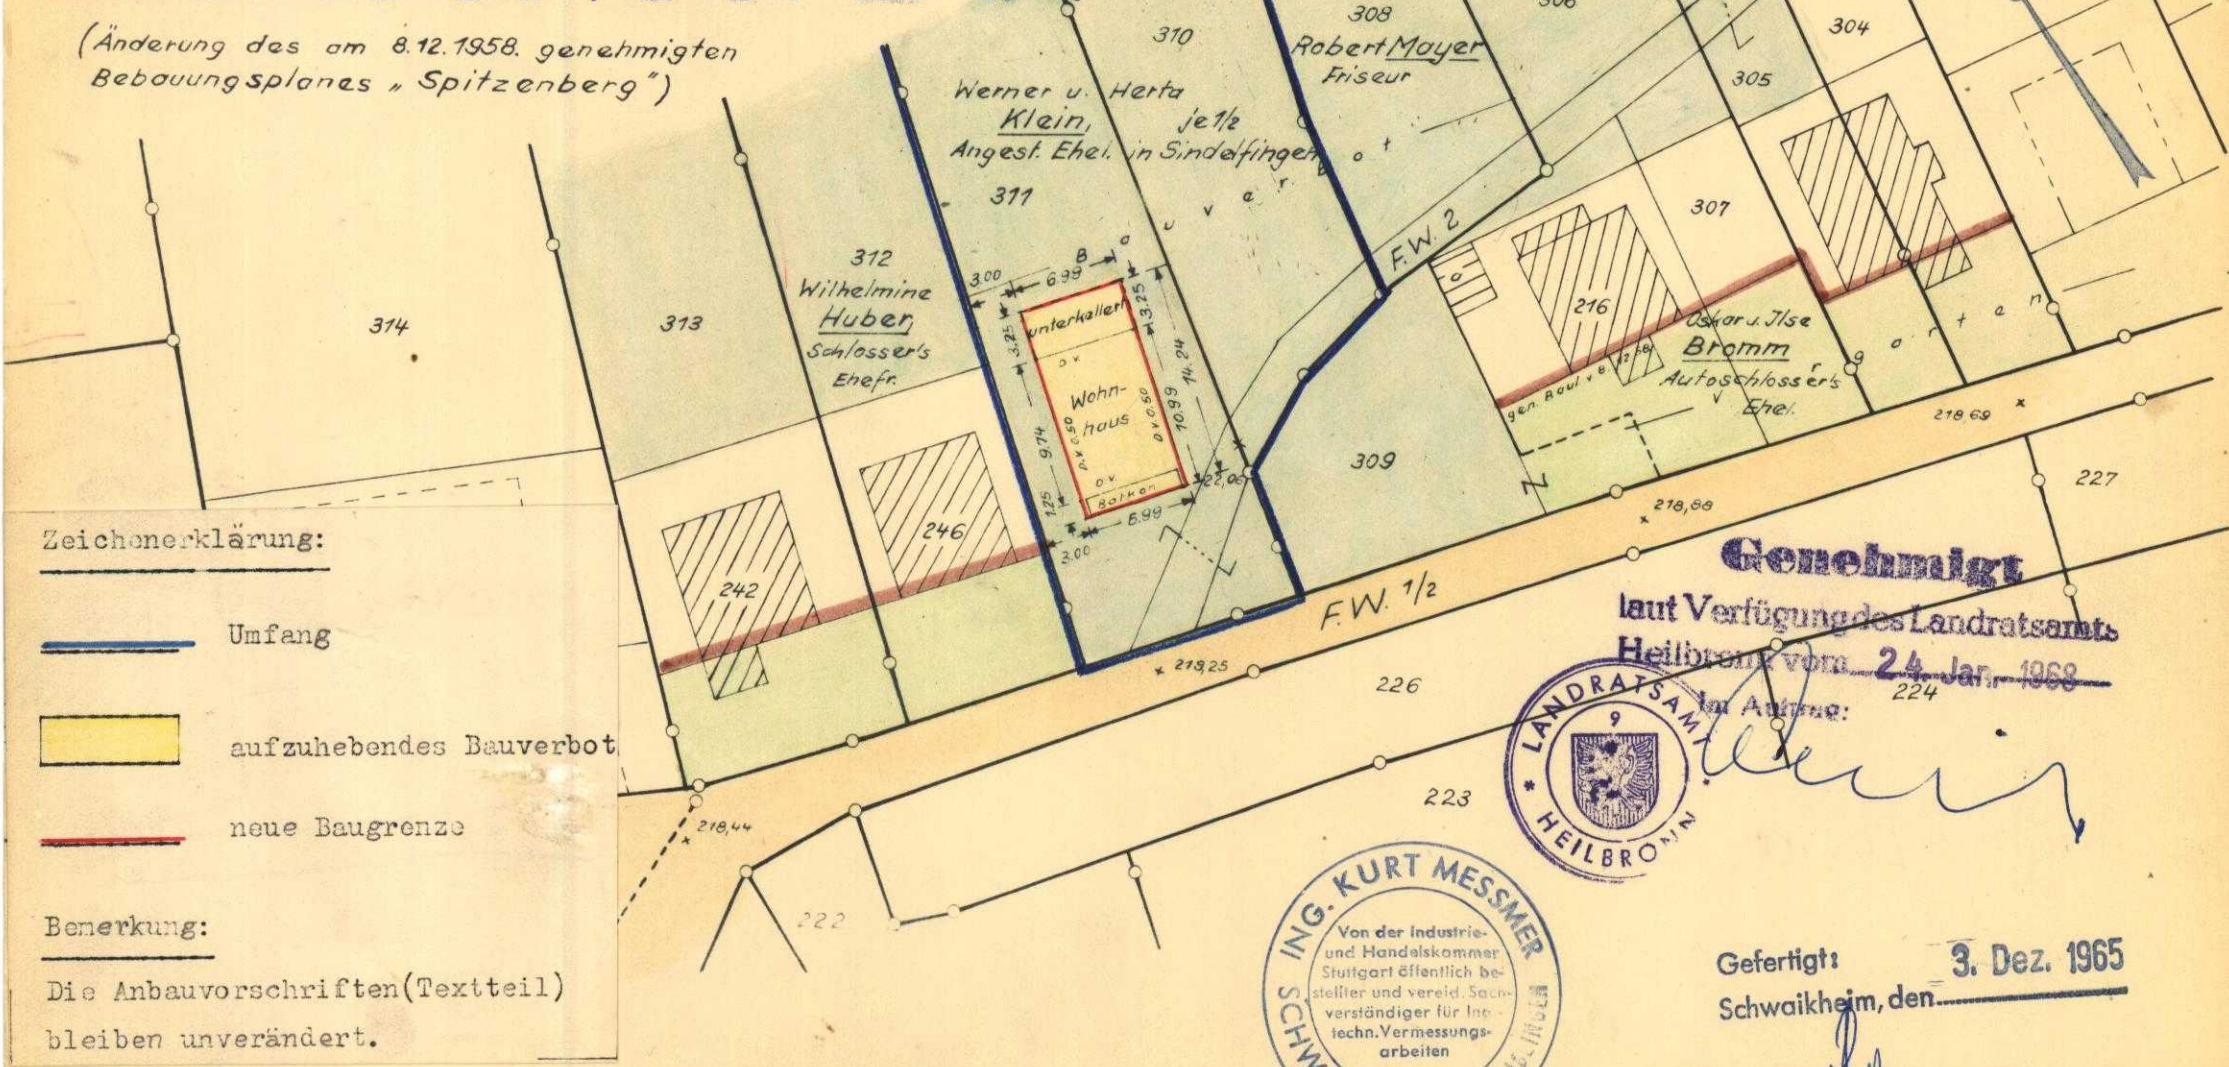


Entg. 24. DEZ. 1965
Zaberfeld

BEBAUUNGSPLAN

(Änderung des am 8.12.1958. genehmigten
 Bebauungsplanes „Spitzenberg“)



Zeichenerklärung:

-  Umfang
-  aufzuhebendes Bauverbot
-  neue Baugrenze


Bemerkung:

Die Anbauvorschriften (Textteil)
 bleiben unverändert.

Genehmigt
 laut Verfügung des Landratsamts
 Heilbronn vom 24. Jan. 1968
 im Auftrag: 224



Gefertigt: 3. Dez. 1965
 Schwaikheim, den _____

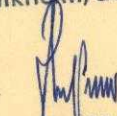
 Ing. für Verm. Technik

