


Kreis Heilbronn
 Gemeinde Zaberfeld
 Gemarkung " "


BEBAUUNGSPLAN

Ehmetsklinge I "

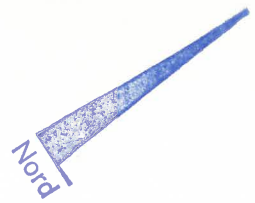

2409
 2410
 2411
 2412
 2413
 2414
 2415
 2416

F.W. 26

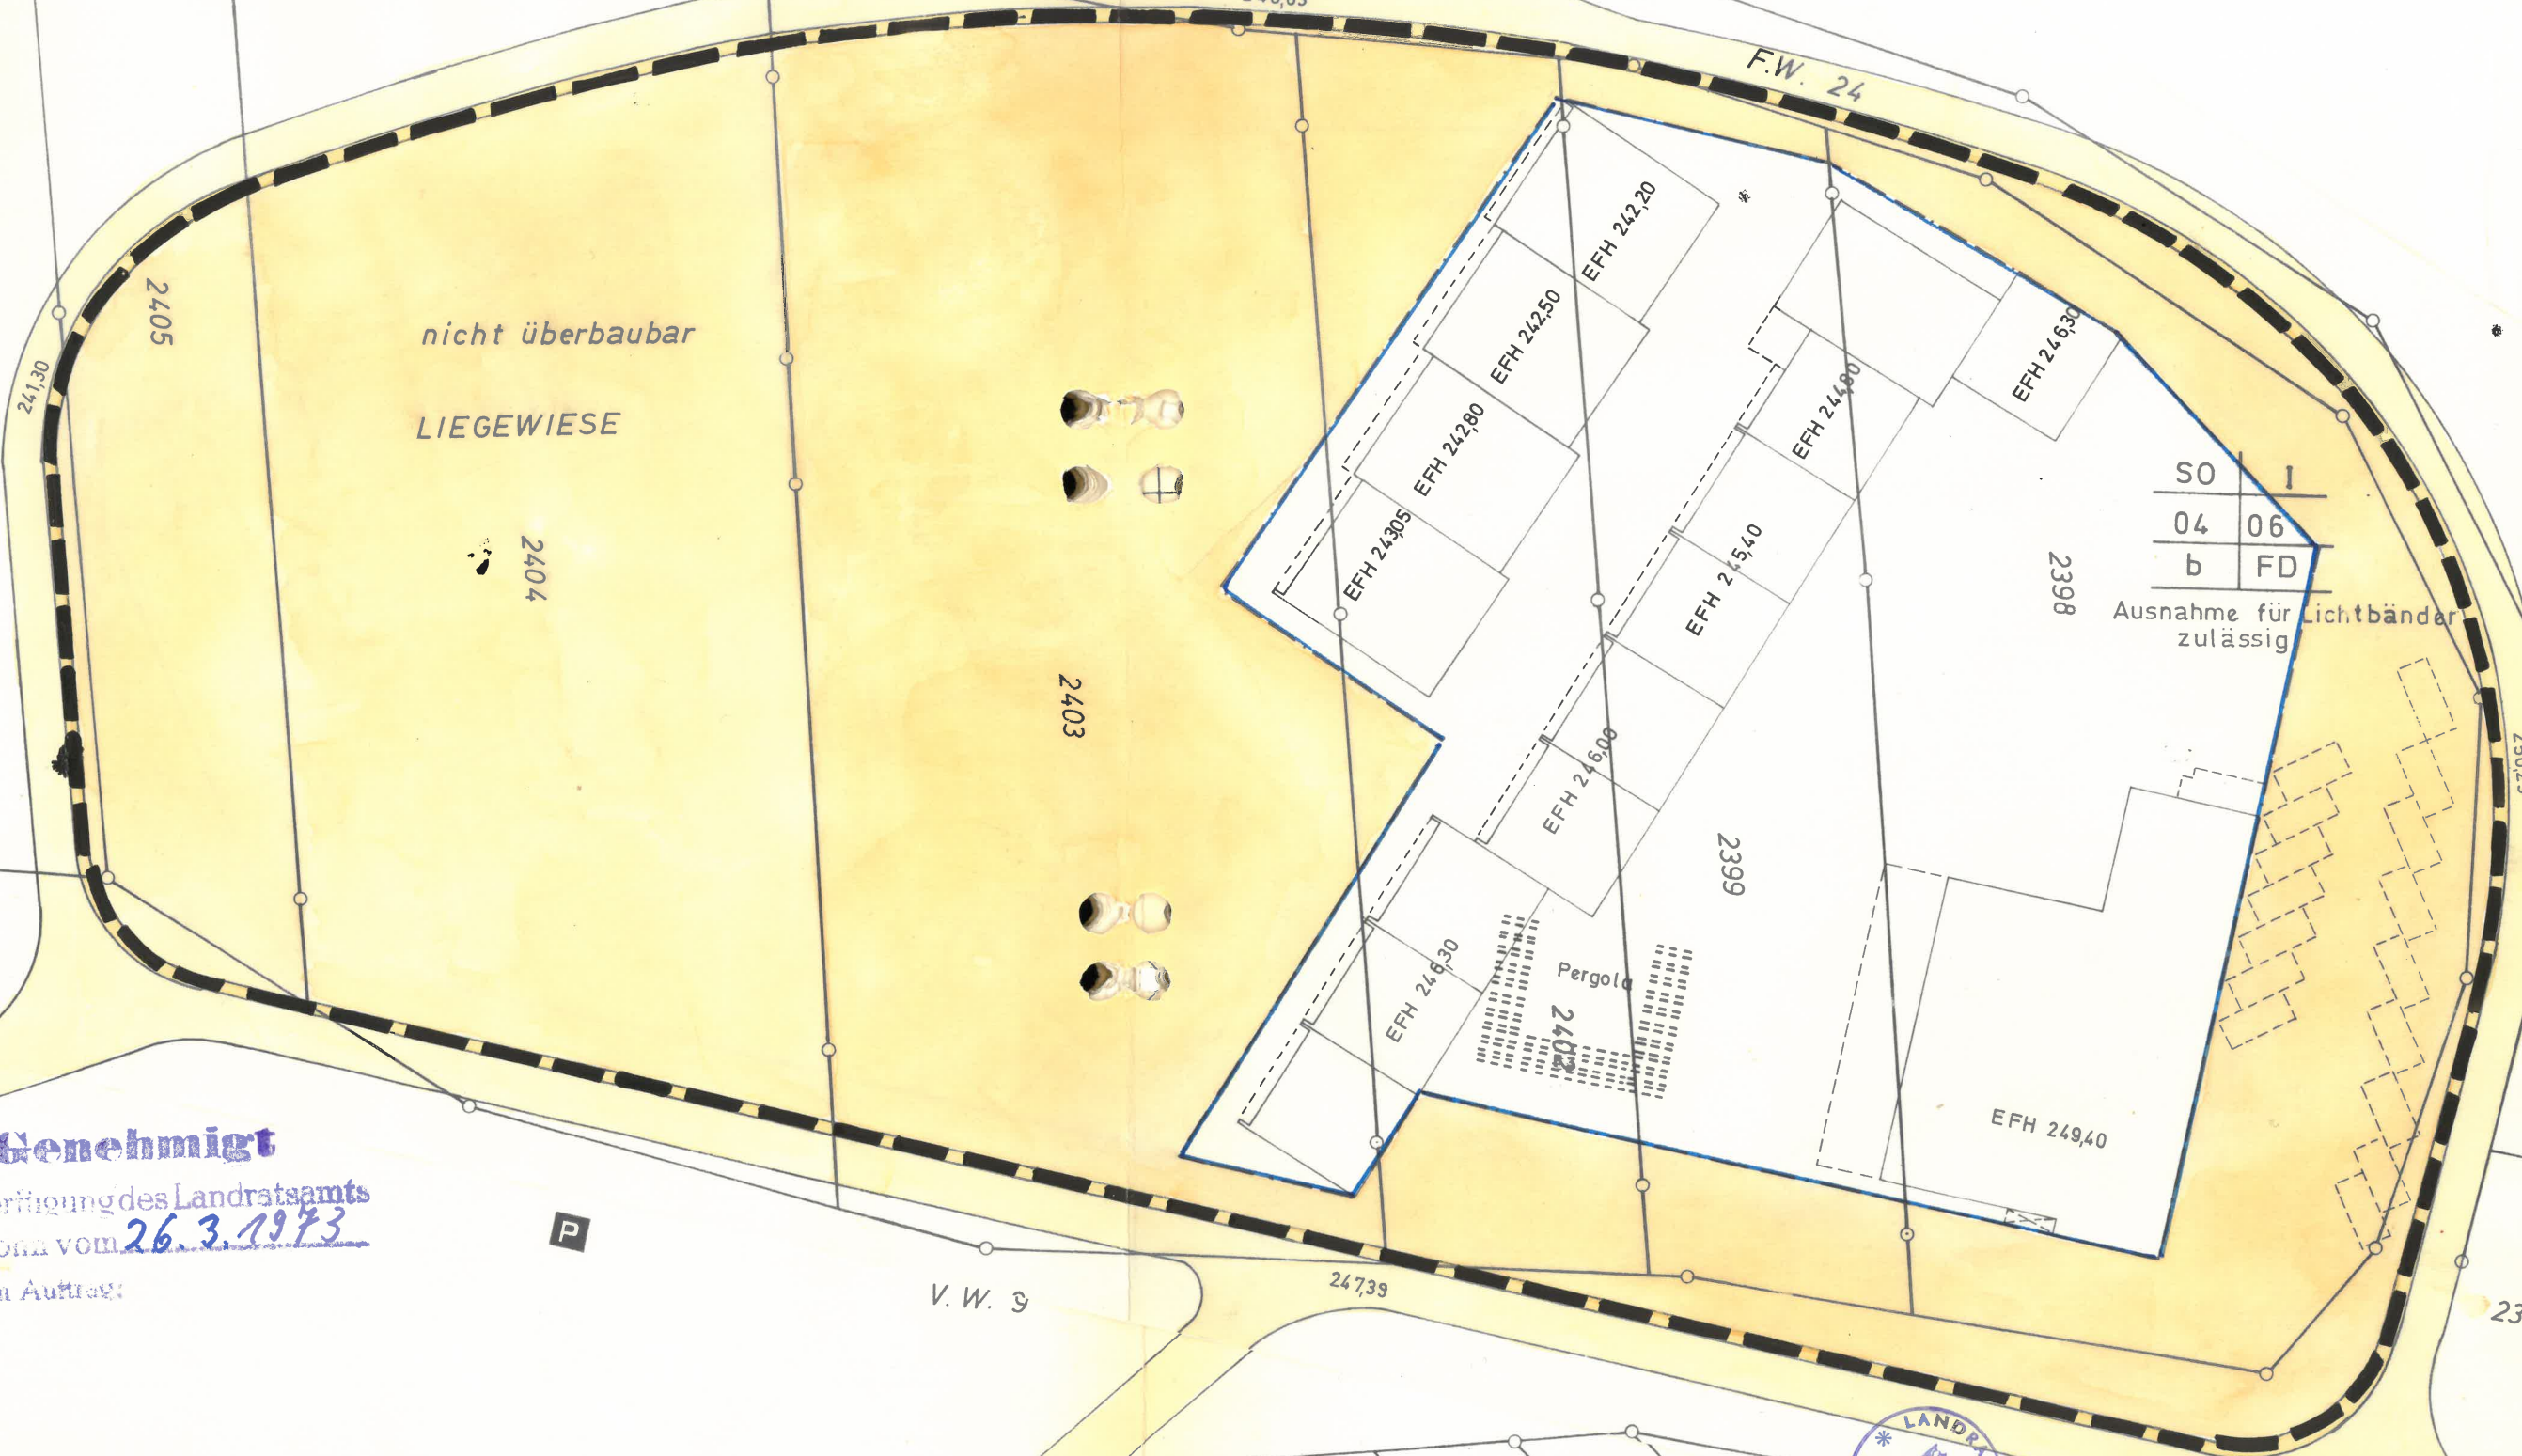


SO	I
04	06
b	FD

Ausnahme für Lichtbänder zulässig

Genehmigt

laut Verfügung des Landratsamts
 Heilbronn vom 26.3.1973

Im Auftrag:

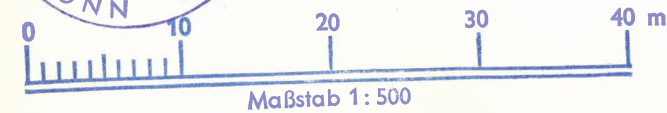

Durch Deckblatt geändert
 Erlenbach den 17. 3. 72



V.W. 9

247,39

2981
 2984
 2985
 2986/1
 2986/2
 2987

2395

239

2393

2398

2399

2397

240,63

2405

nicht überbaubar

LIEGEWIESE

2404

2403

Pergola

2402

EFH 249,40