


# Lageplan

138-00

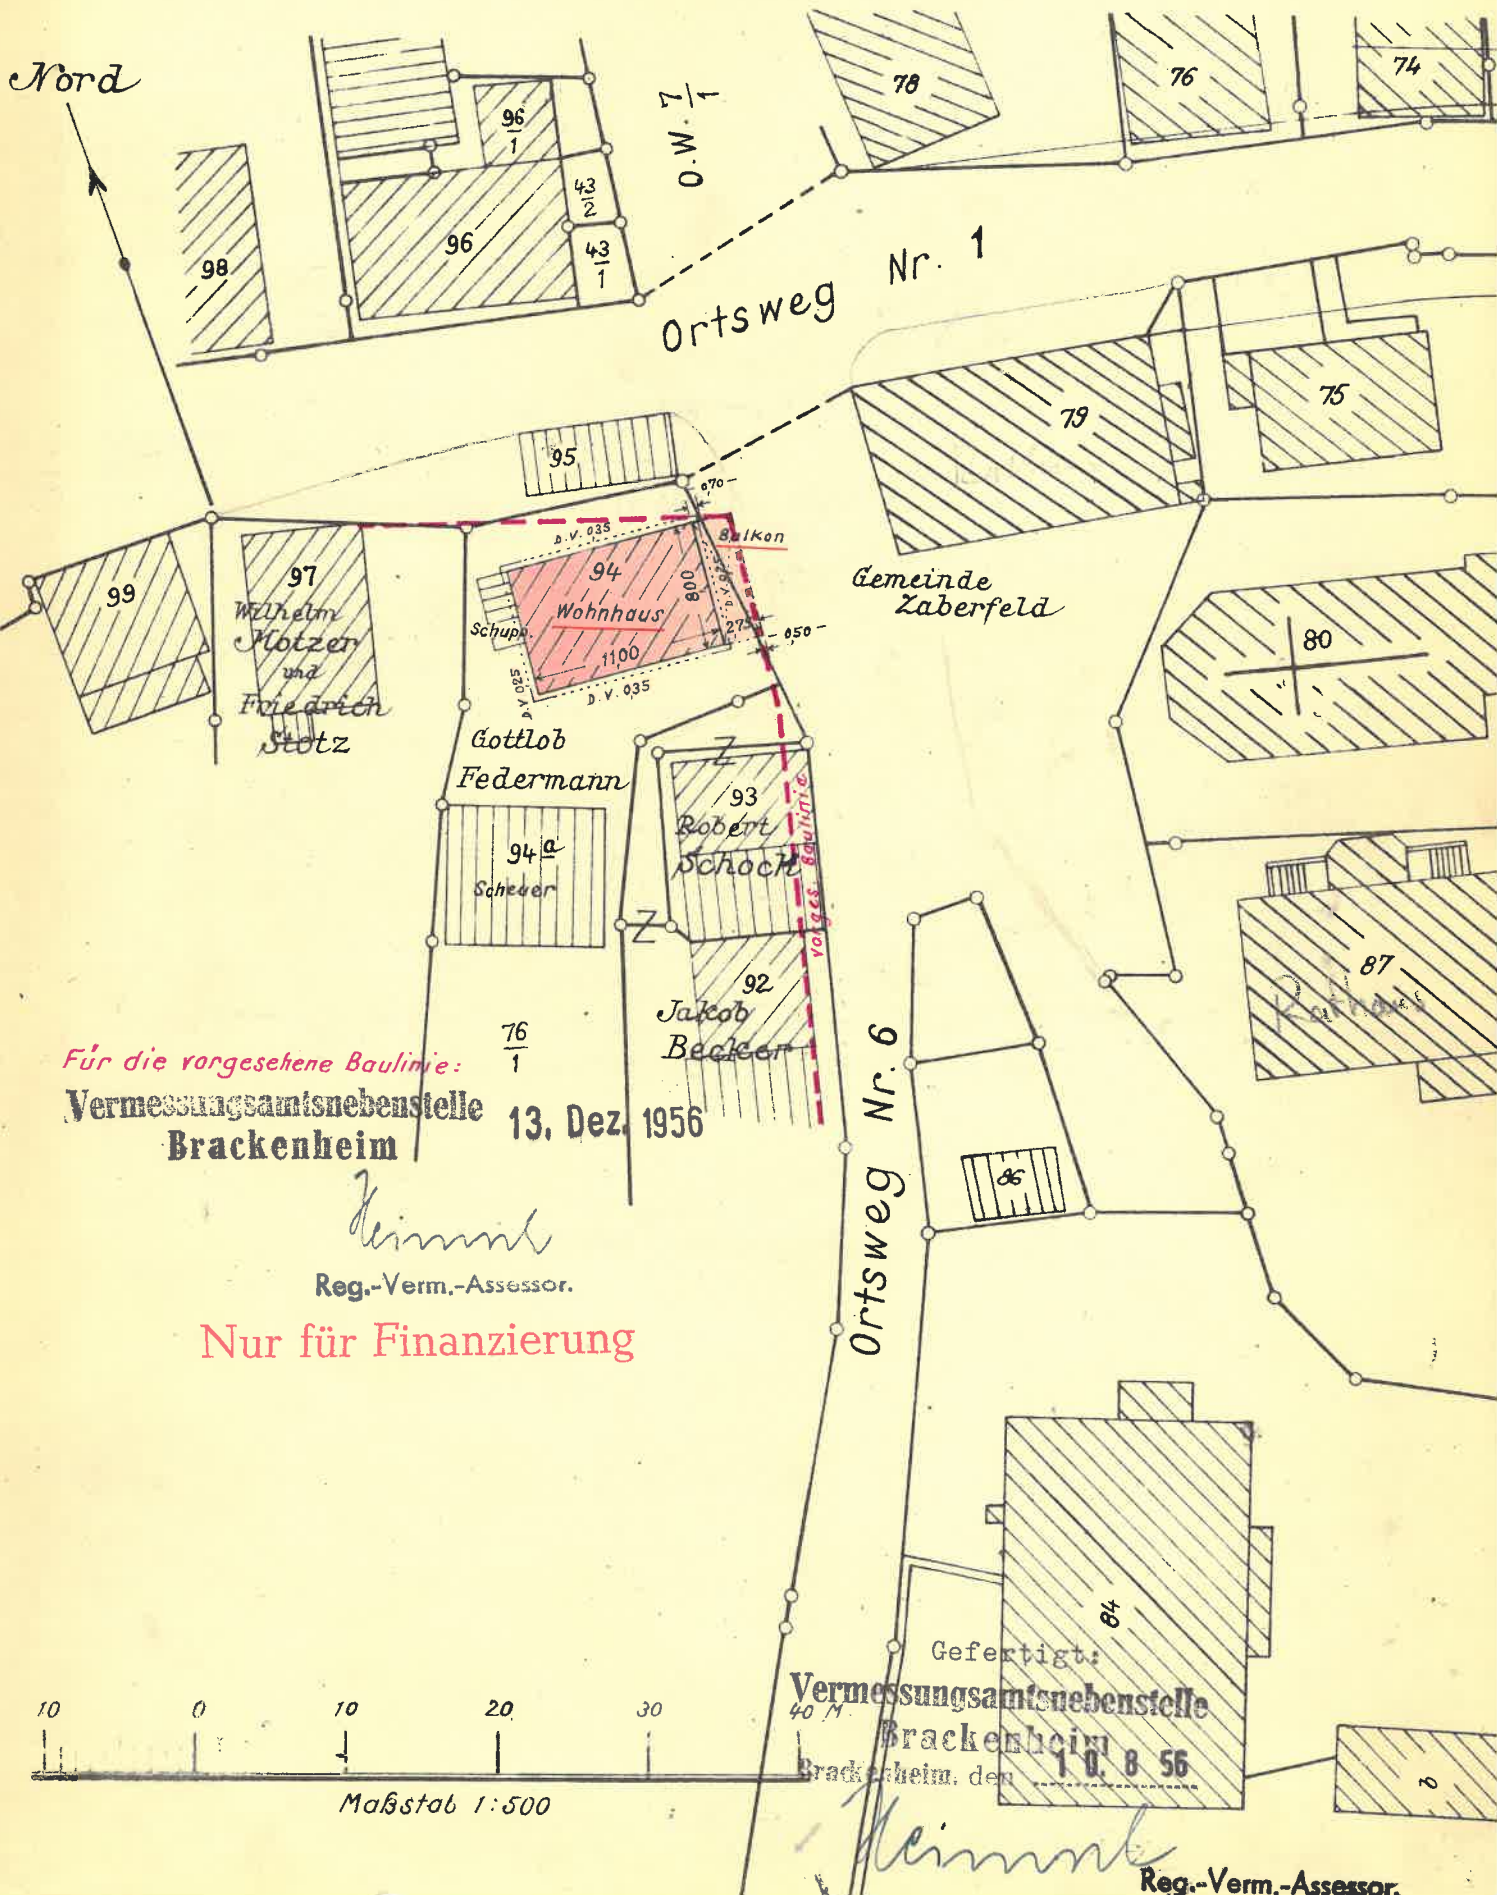


Für die vorgesehene Baulinie:

Vermessungsamtsnebenstelle  
Brackenheim 13. Dez. 1956

Heinrich  
Reg.-Verm.-Assessor.

Nur für Finanzierung

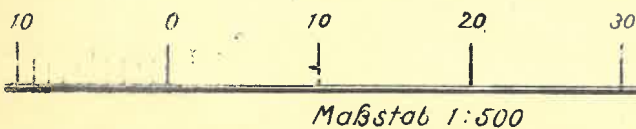

Gefertigt:  
Vermessungsamtsnebenstelle  
Brackenheim  
Brackenheim, den 10. 8. 56

Heinrich  
Reg.-Verm.-Assessor.