


Bebauungsplan

"Im kleinen Espach"

NORD

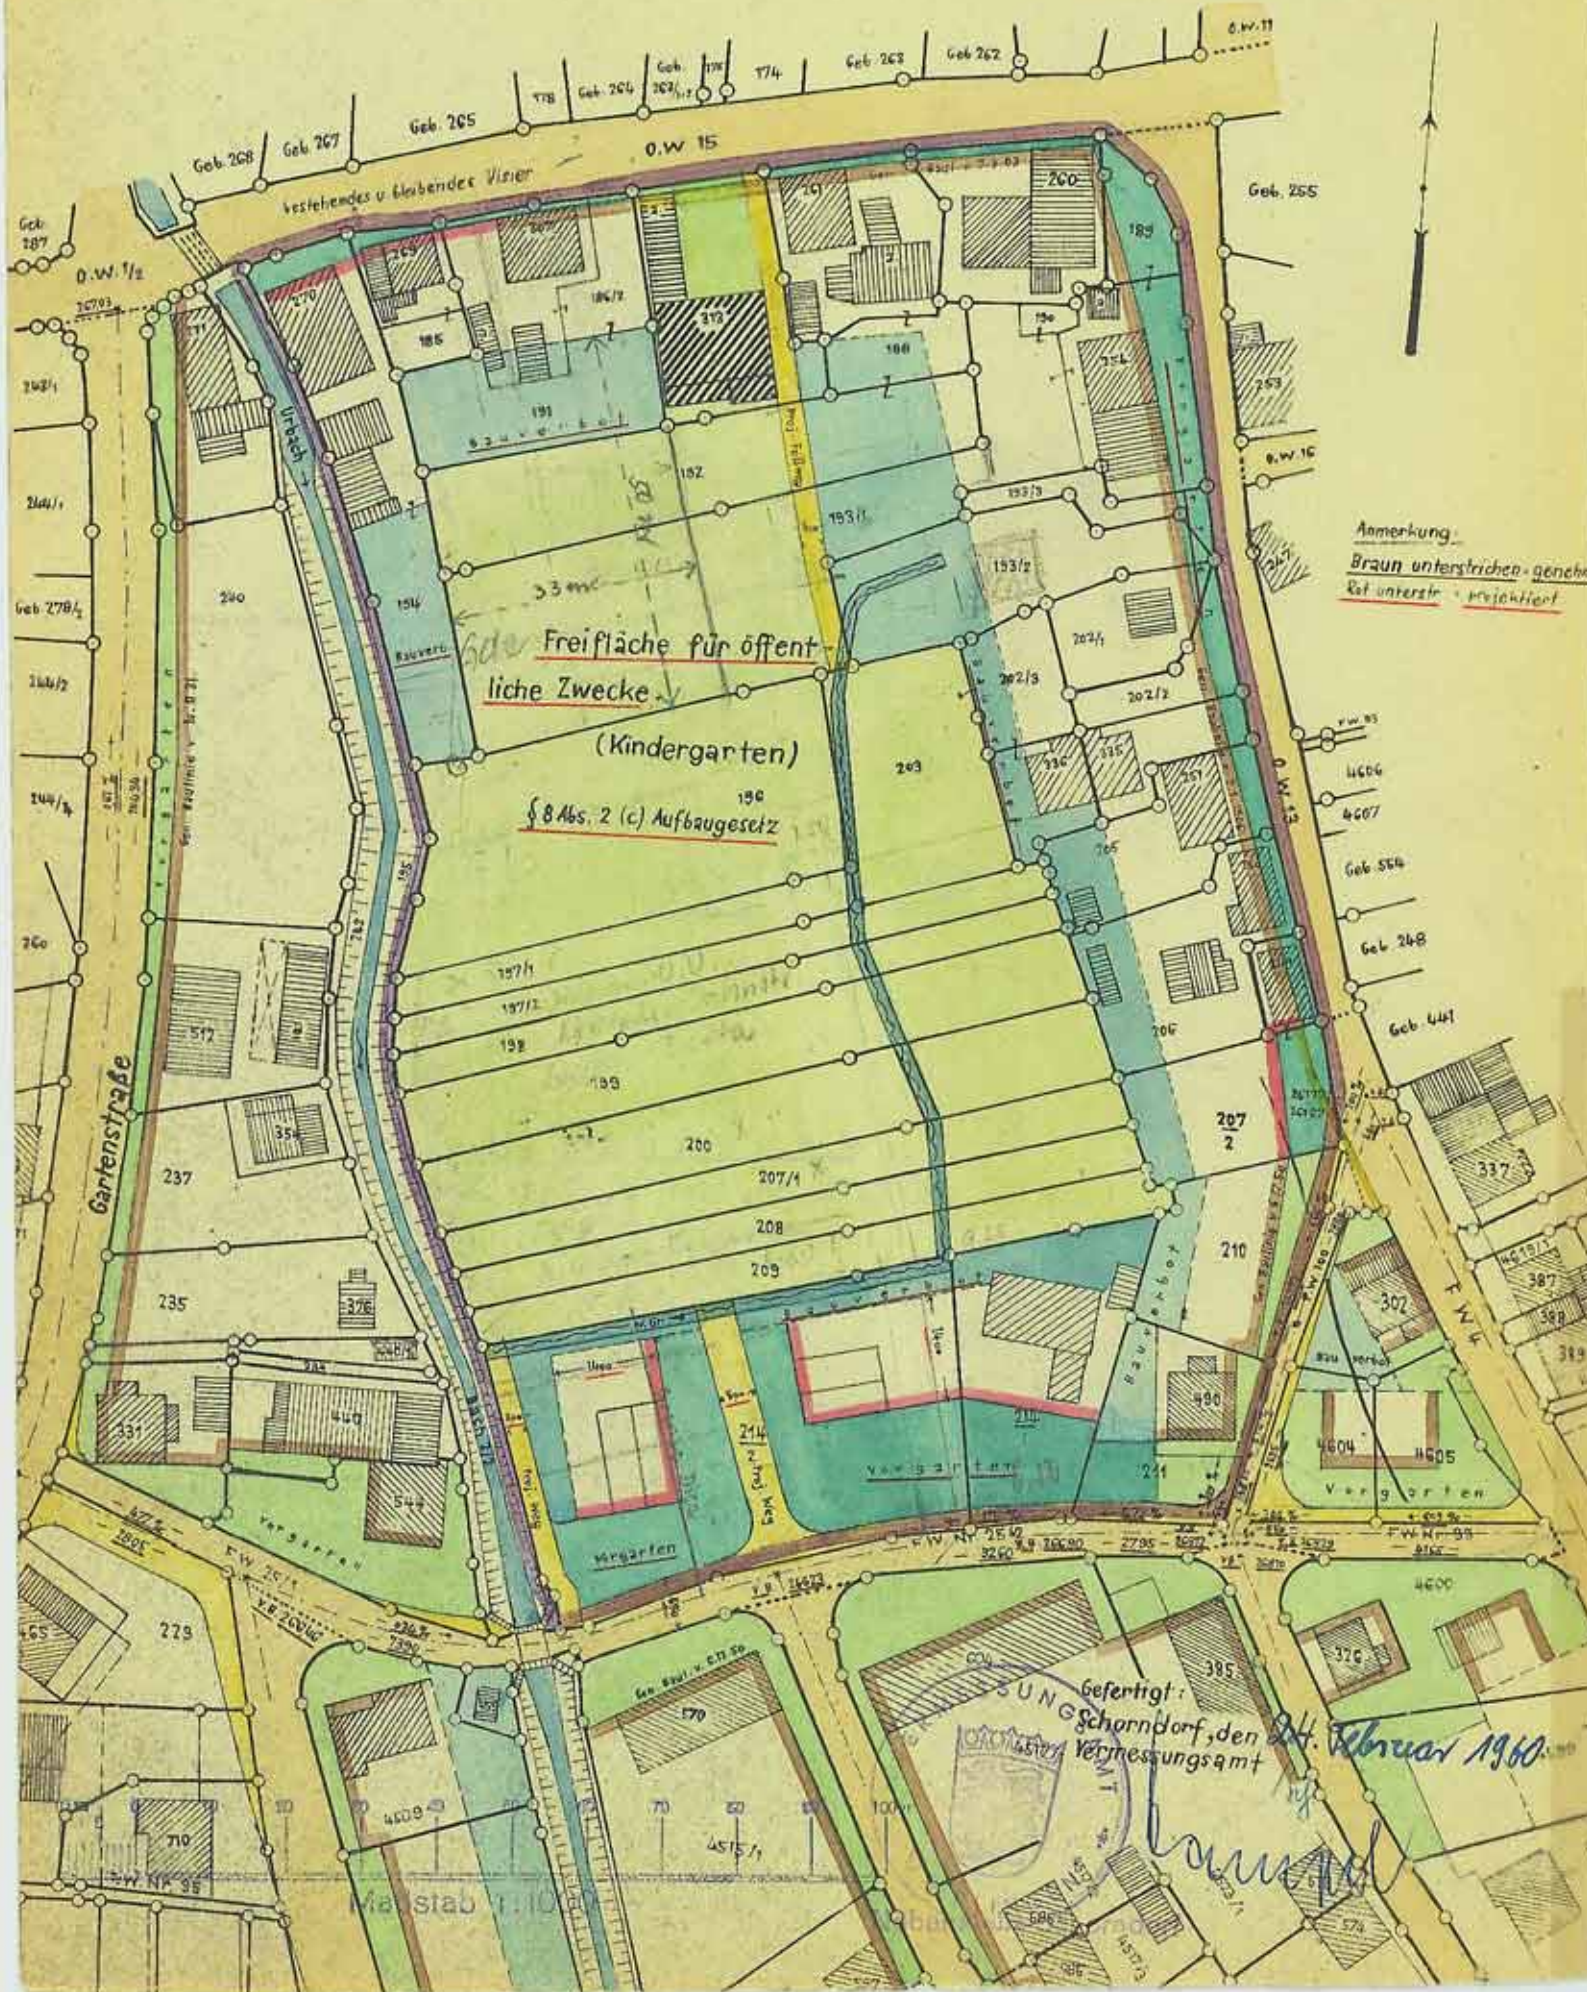

Eigentümerverzeichnis

| | |
|-------------|--|
| Geb. 249 | Karl Albert Seibold, Fabrikarbeiters Eheleute |
| Geb. 250 | Gerhard Kurz, Kraftfahrers Eheleute |
| Geb. 251 | Ludwig Nuding, Fabrikarbeiters Witwe |
| Geb. 254 | Jakob Heinrich, Fabrikarbeiters Ehefrau |
| Geb. 260 | 1.) Gottlob Hurlebaus, Mich.S., Landwirts Eheleute 2.) Gottlob Hurlebaus, Landwirt, ledig |
| Geb. 261 | 1.) Daniel Oesterle jg., Daniels Sohn, Schmied 2.) Karoline Oesterle, Erben |
| Geb. 269 | Wilhelm Zehender, Schlossers Eheleute je 1/2 |
| Geb. 270 | Eugen Krötz, Metzgermeister und Wirts Eheleute |
| Geb. 302 | Otto Rentschler, Schneiders Eheleute |
| Geb. 307 | Gotthilf Fritz, Inspektor in O.-Urbach |
| Geb. 313 | Gemeinde |
| Geb. 335 | Gottlob Krötz, Strickers Eheleute |
| Geb. 336 | Carl Glaser, Gipser und Malers Witwe |
| Geb. 490 | Michael Blümle, Webers Eheleute je 1/2 |
| Flst. 185 | Wilhelm Zehender, Schlossers Eheleute je 1/2 |
| Flst. 186/2 | Gotthilf Fritz, Inspektor Gde |
| Flst. 188 | 1.) Daniel Oesterle, jg. Daniels Sohn, Schmied 2.) Karoline Oesterle, Erben |
| Flst. 189 | Jakob Heinrich, Fabrikarbeiters Ehefrau |
| Flst. 190 | Gotthilf Fritz, Inspektor Gde |
| Flst. 191 | 1.) Daniel Oesterle jg., Daniels Sohn, Schmied / Gde (4a30) |
| Flst. 192 | 2.) Karoline Oesterle, Erben |
| Flst. 193/1 | Jakob Heinrich, Fabrikarbeiters Ehefrau / Gde / ca. 800 qm |
| Flst. 193/2 | Gotthilf Heinrich, Fabrikarbeiters Eheleute |
| Flst. 193/3 | 1.) Jakob Heinrich, Landwirts Ehefrau je 1/2 2.) Gotthilf Heinrich, Fabrikarbeiters Eheleute je 1/2 |
| Flst. 194 | Eugen Krötz, Metzgermeister und Wirts Eheleute |
| Flst. 196 | Eugen Glaser, Landwirts Eheleute Gde |
| Flst. 197/1 | Franz Hörer, geb. 16.10.1938 Gde |
| Flst. 197/2 | Gottlob Dölker, jg. Johs.S., Bauer |
| Flst. 198 | Wilhelm Krötz, Kaufmanns Eheleute |
| Flst. 199 | Berta Schiek, Haustochter |
| Flst. 200 | Gotthold Dölker, Kaufmannsgehilfe geb. 18.7.1931 9.53 Gde |
| Flst. 202/1 | Gottlob Krötz, Strickers Eheleute |
| Flst. 202/2 | 1.) Karl Glaser, Gipser und Malers Witwe 2.) Gottlob Krötz, Strickers Eheleute |
| Flst. 202/3 | Carl Glaser, Gipser und Malers Witwe |
| Flst. 203 | Ludwig Nuding, Fabrikarbeiters Witwe |
| Flst. 205 | Gerhard Kurz, Kraftfahrers Eheleute |
| Flst. 206 | Gotthold Dölker, Gottl.S., Steinbruchbesitzers Eheleute 5.32 Gde |
| Flst. 207/1 | Karl Albert Seibold, Fabrikarbeiters Eheleute |
| Flst. 207/2 | Ludwig Nuding, Schmieds Erben, Eugen, Otto, Emil, Wilhelm je 1/4 |
| Flst. 208 | Lydia Warth, kaufm. Angestellte Gde |
| Flst. 209 | Wilhelm Mayer, Lagerhalters Eheleute je 1/2 |
| Flst. 210 | Michael Blümle, Webers Eheleute je 1/2 |
| Flst. 211 | Otto Wiegner, Schneidermeisters Eheleute |
| Flst. 214/1 | Gottfried Mast, Rektor a.D., Erben |
| Flst. 214/2 | 1.) Mathilde Mast, Hausfrau 2.) Hedwig Mast, Angestellte |

geändert Aug. 1960.

Die Karte f. den 14.2.1960 - hi-Ga. bezieht sich auf den Abfahrbereich - Grenzabstand
2.10 m von P. 203, 9.20 m von NO-Ecke Wiegner, 6.50 m von SE-Ecke Wiegner
Diese müssen eingehalten werden, wenn die Karte f. die Wiegner
in off. Flurplan liegen sollen.
Karte gilt f. hi-Ga. 14.2.1960. Wird nachher ein off. Flurplan zum 33 m Länge
ca. 8 m Breite