



26.1

# Bebauungsplan

Gemeinde

Kreis: Waiblingen  
Gemeinde: Oberurbach  
Markung: Oberurbach

## Änderung

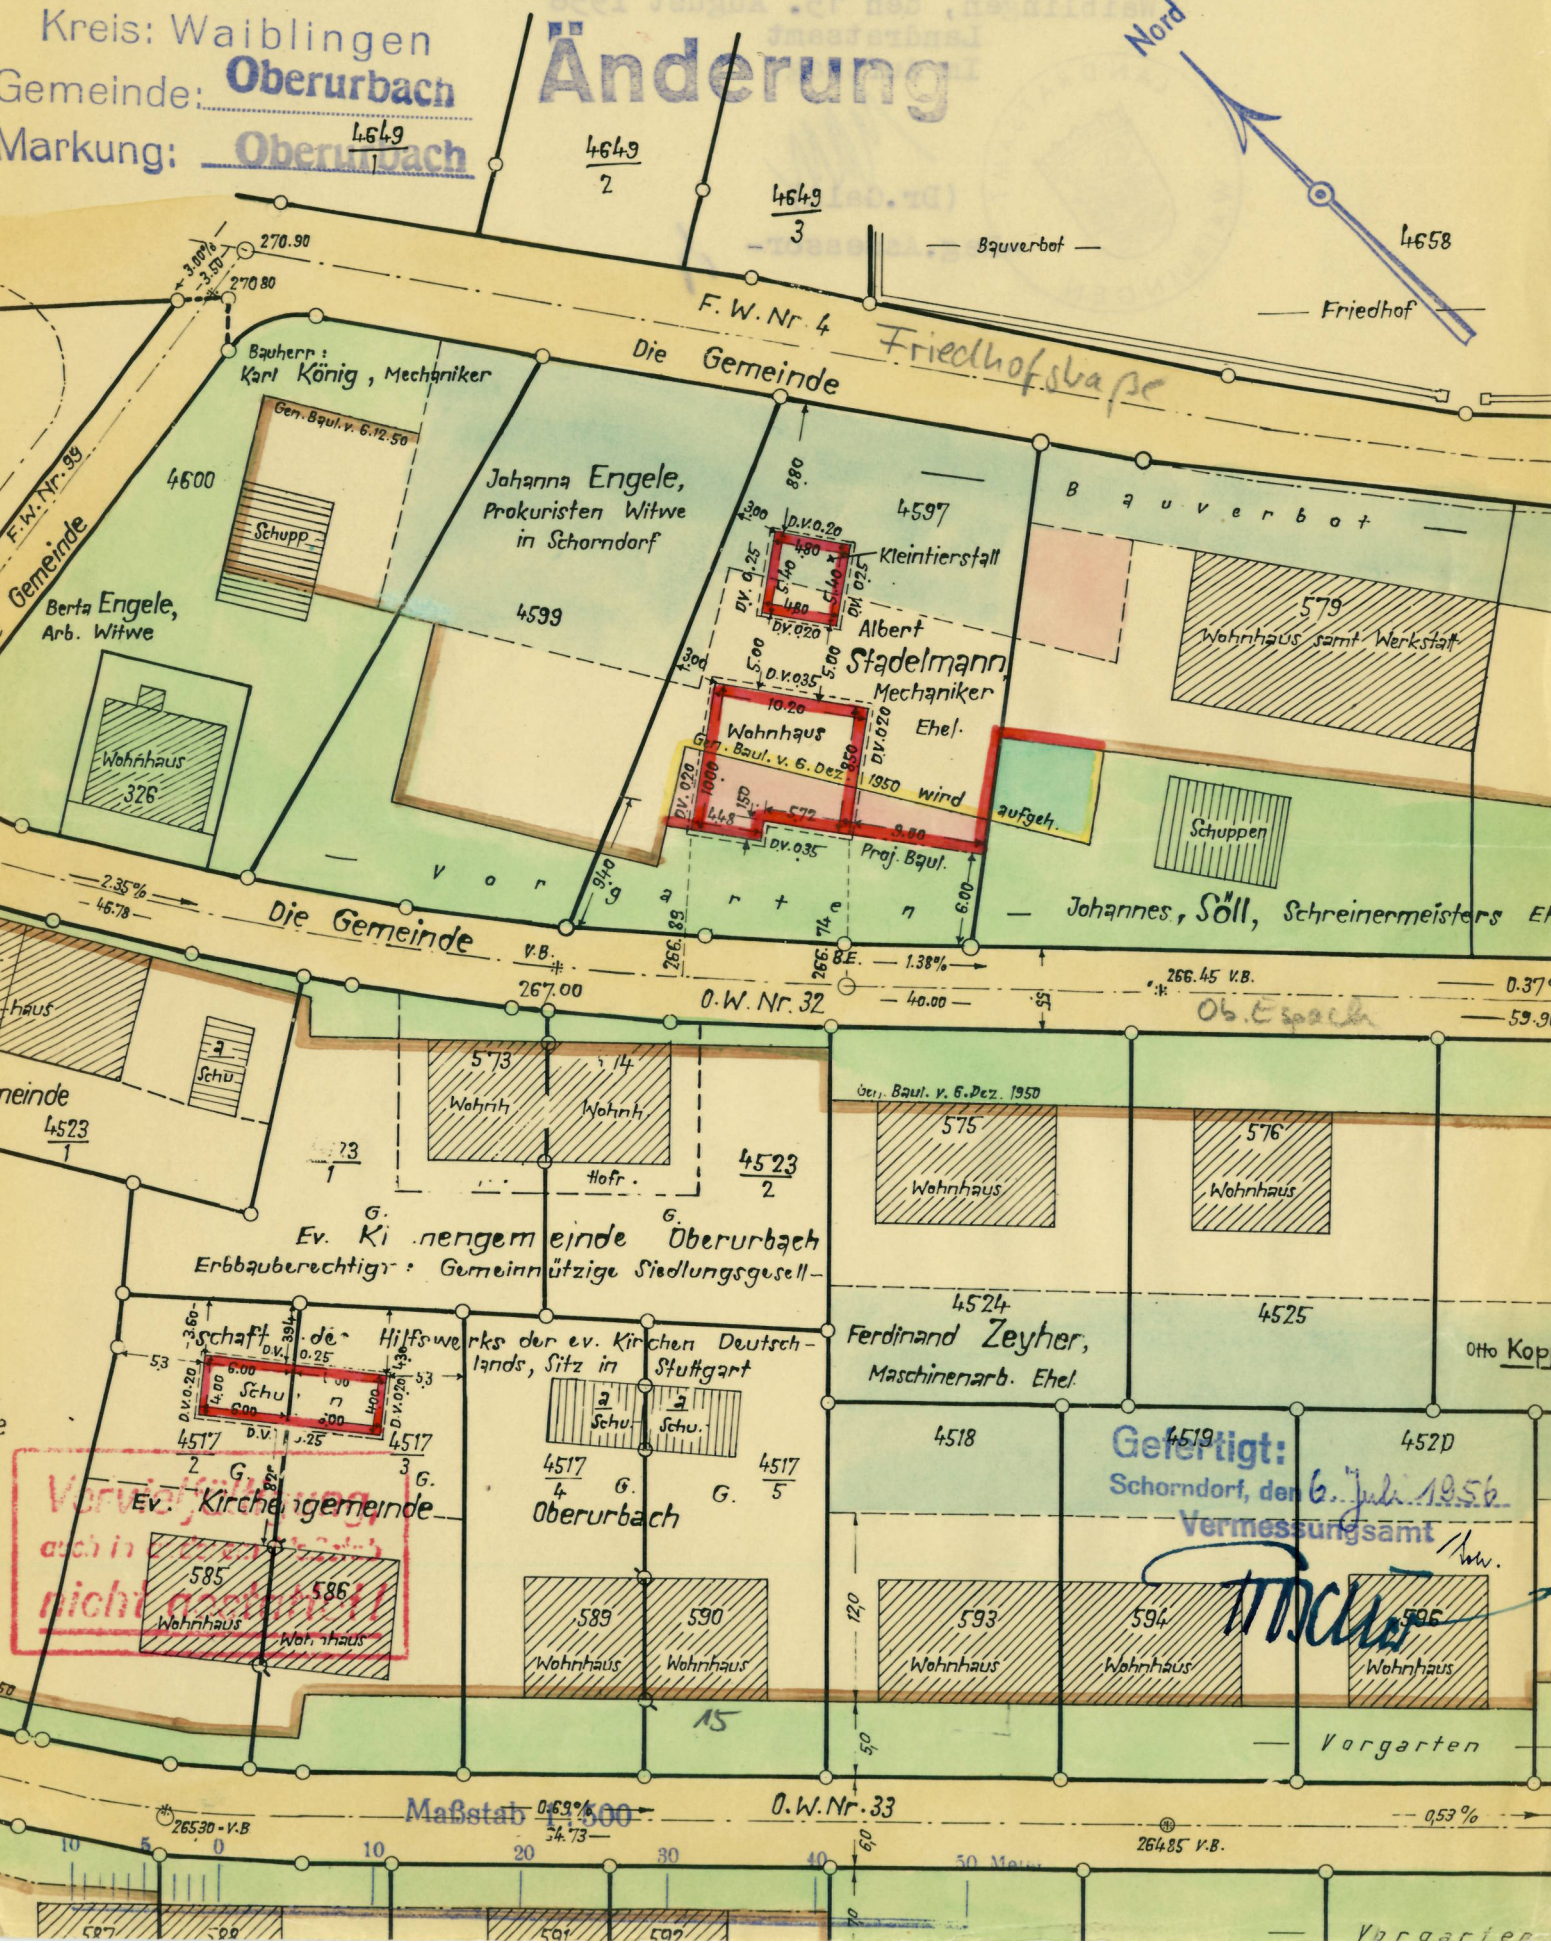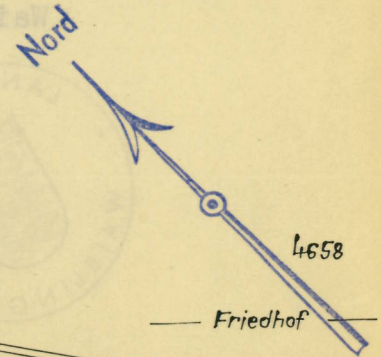

Bauherr: Karl König, Mechaniker  
Gen. Baul. v. 6.12.50  
Schupp.  
4600  
Berta Engele, Arb. Witwe  
Wohnhaus 326

Johanna Engele, Prokuristen Witwe in Schorndorf  
4599  
F. W. Nr. 4  
Die Gemeinde  
Kleintiersfall  
Albert Stadelmann, Mechaniker Ehel.  
Wohnhaus  
Baul. v. 6. Dez. 1950  
Proj. Baul.  
aufgeh.

4597  
Wohnhaus samt Werkstatt  
579  
Schuppen  
Johannes, Söll, Schreinermeisters E

Die Gemeinde  
2.35%  
46.78  
573  
Wohnh.  
Wohnh.  
Hofr.  
4523  
2  
Ev. Kirchengemeinde Oberurbach  
Erbbauberechtigt: Gemeinnützige Siedlungsgesell.

Ob. Esbach  
266.45 v.B.  
0.37%  
59.9  
575  
Wohnhaus  
576  
Wohnhaus

Ev. Kirchengemeinde  
Hilfsw. des ev. Kirchen Deutschlands, Sitz in Stuttgart  
Schu.  
4517  
2  
3  
4  
5  
585  
Wohnhaus  
586  
Wohnhaus  
589  
Wohnhaus  
590  
Wohnhaus

4524  
Ferdinand Zeyher, Maschinenarb. Ehel.  
4525  
Otto Kop  
4518  
4519  
Gefertigt: Schorndorf, den 6. Juli 1956  
Vermessungsamt  
4520  
593  
Wohnhaus  
594  
Wohnhaus  
595  
Wohnhaus  
Vorgarten

Maßstab 1:500  
0.63%  
34.73  
O.W. Nr. 33  
26530 v.B.  
10  
20  
30  
40  
50  
60  
70  
80  
90  
100  
26485 v.B.  
0.53%