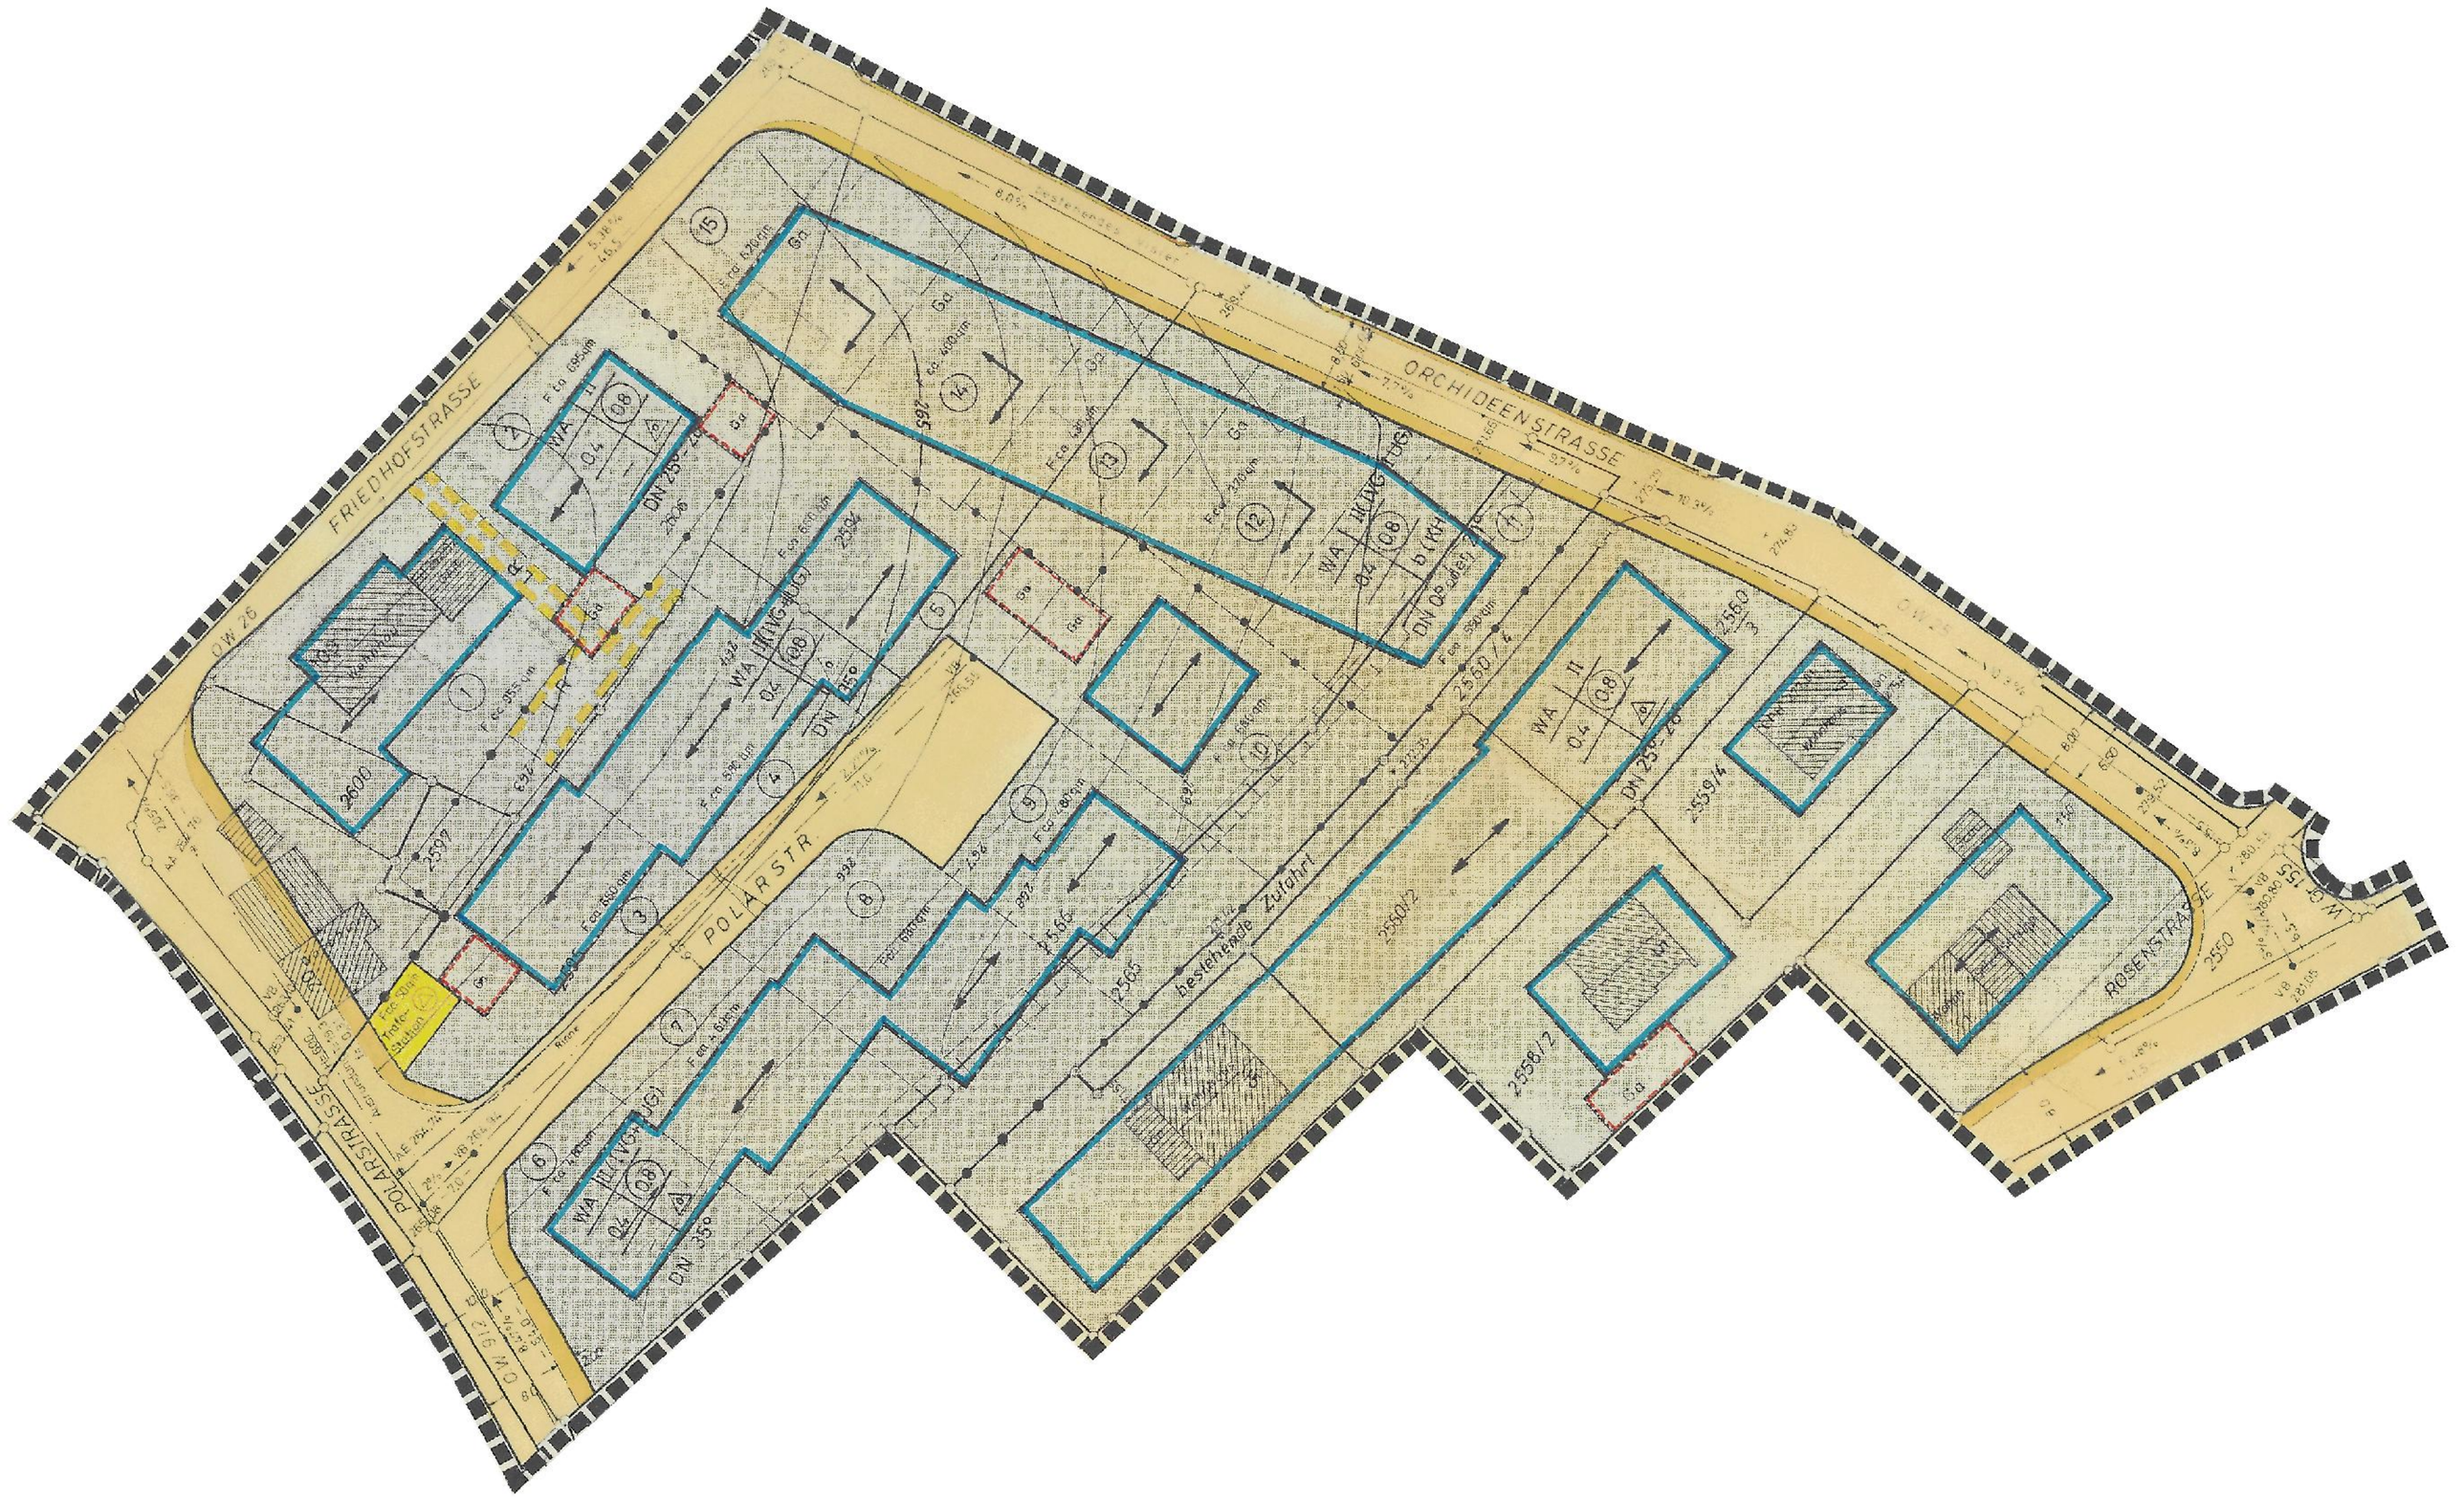

FRIEDHOFSTRASSE
ORCHIDEENSTRASSE
POLARSTR
POLARSTRASSE
ROSENSTRASSE
Bestehende Zufahrt
WA
II
0.4
G
DN 25°
DN 35°
DN 0°
Trafo-Station
Rinne