


Kreis Waiblingen
Gemeinde Unterurbach

Bebauungsplanänderung

123

NO RD

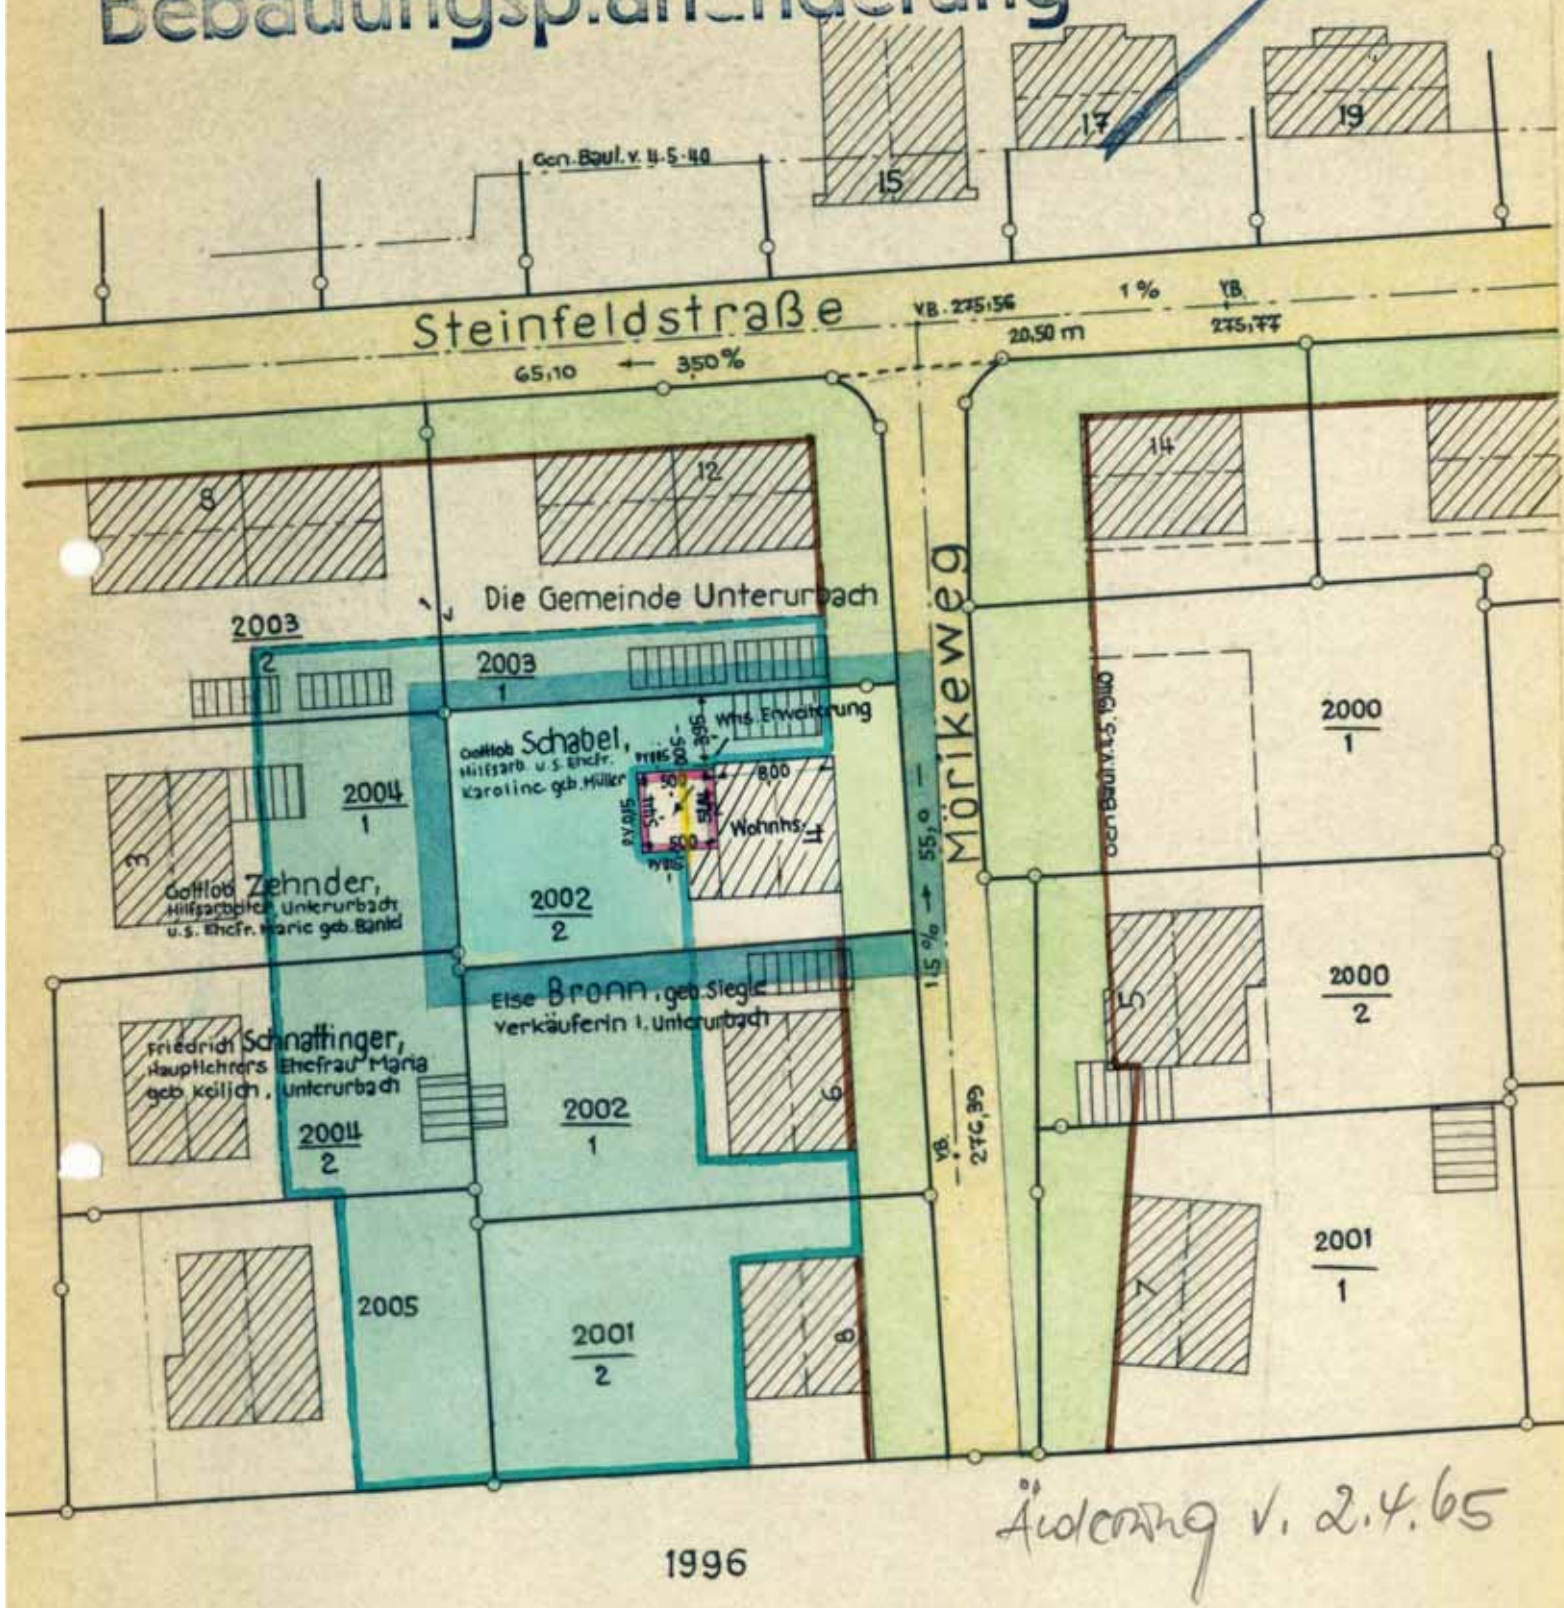

Eventuell vorhandene unterirdische Versorgungsleitungen im Baugrundstück sind nicht dargestellt.

Maßstab 1:500



Gefertigt

Korb, den 23. März 1965

W. Heinrich
öffentl. beord. u. best. Ingenieur