


151. 1



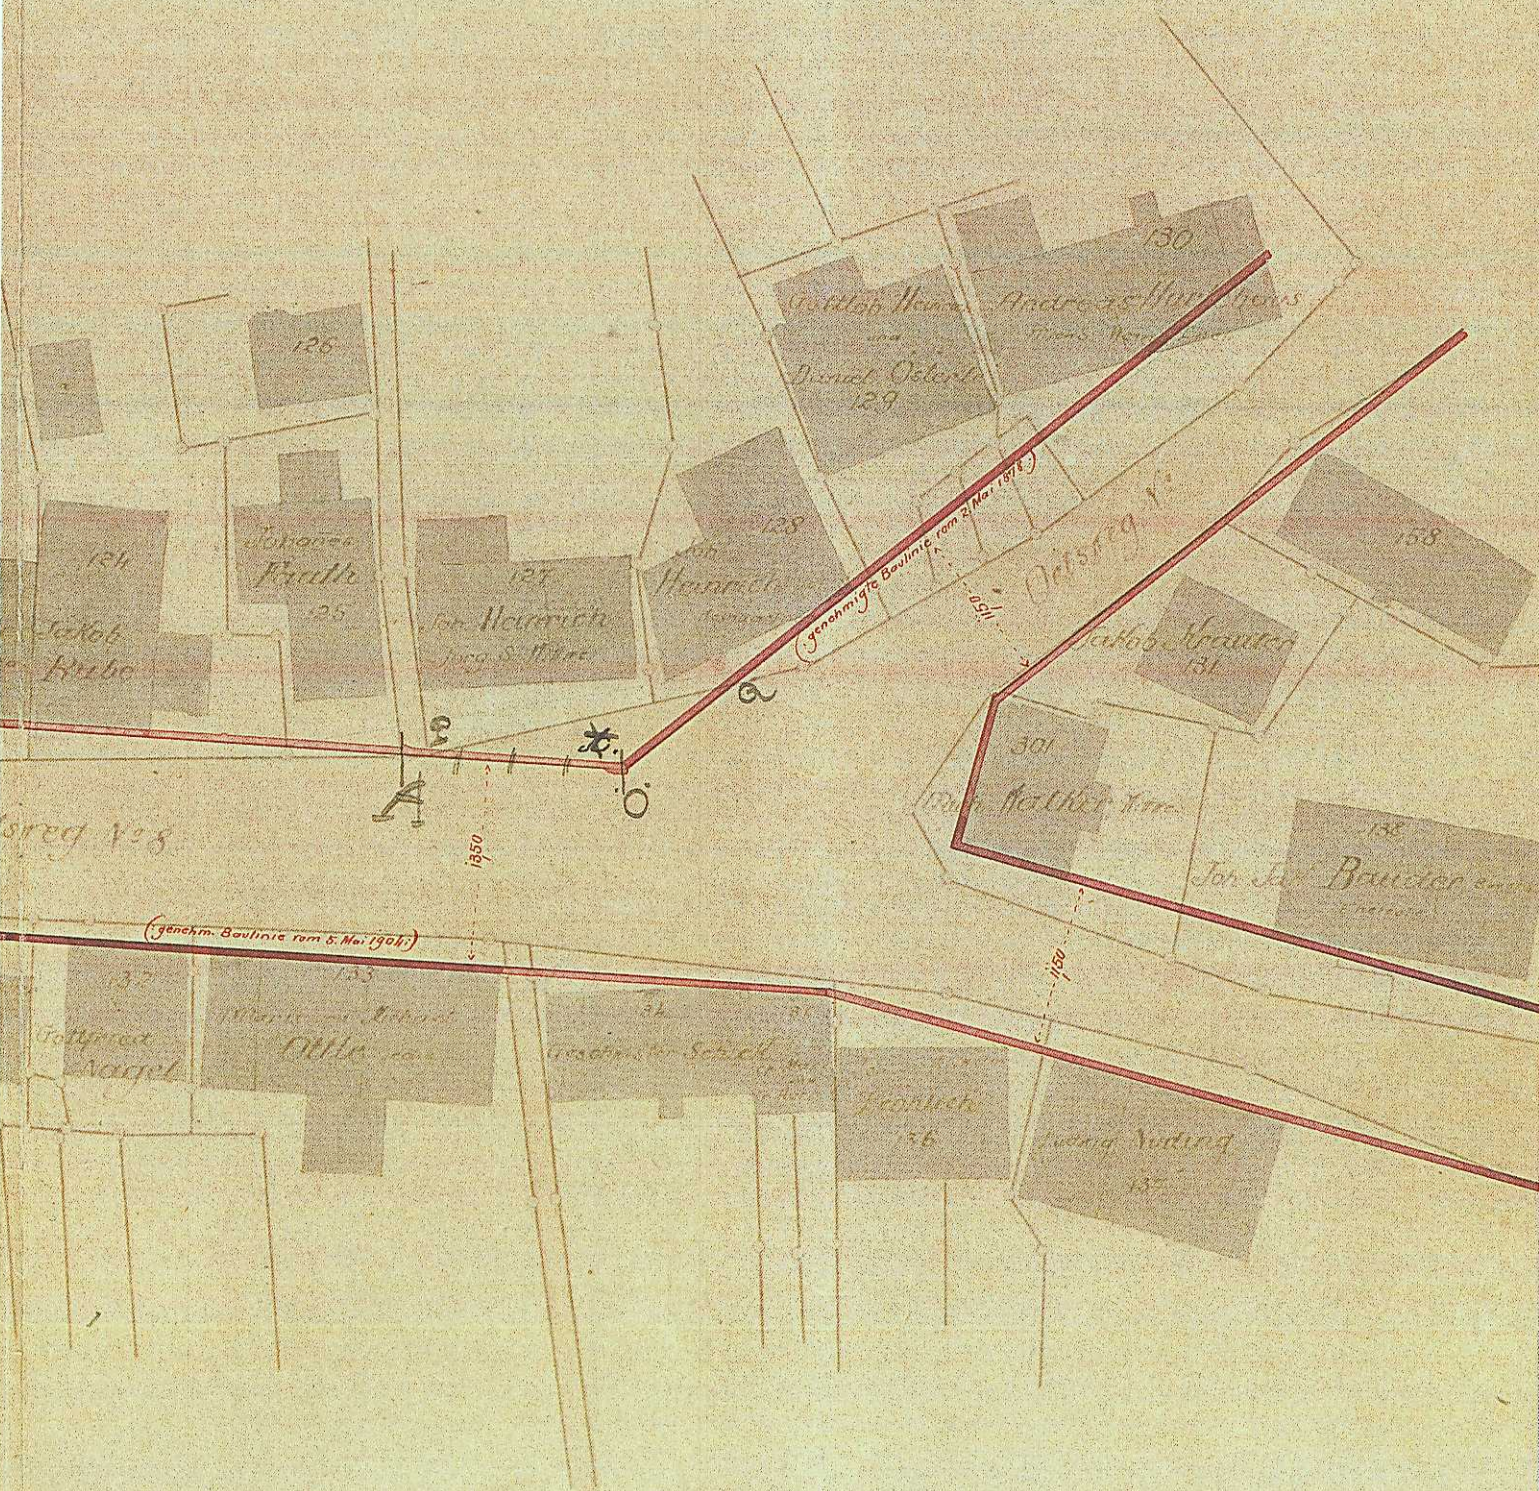

[illegible]

D-E, F-G, G-H.

Schorndorf, den 24. April 1908.

Regierungssache


Gelesen

Schwendorf den 30. Juli 1907

P. H. H. H.



zu 151, 1

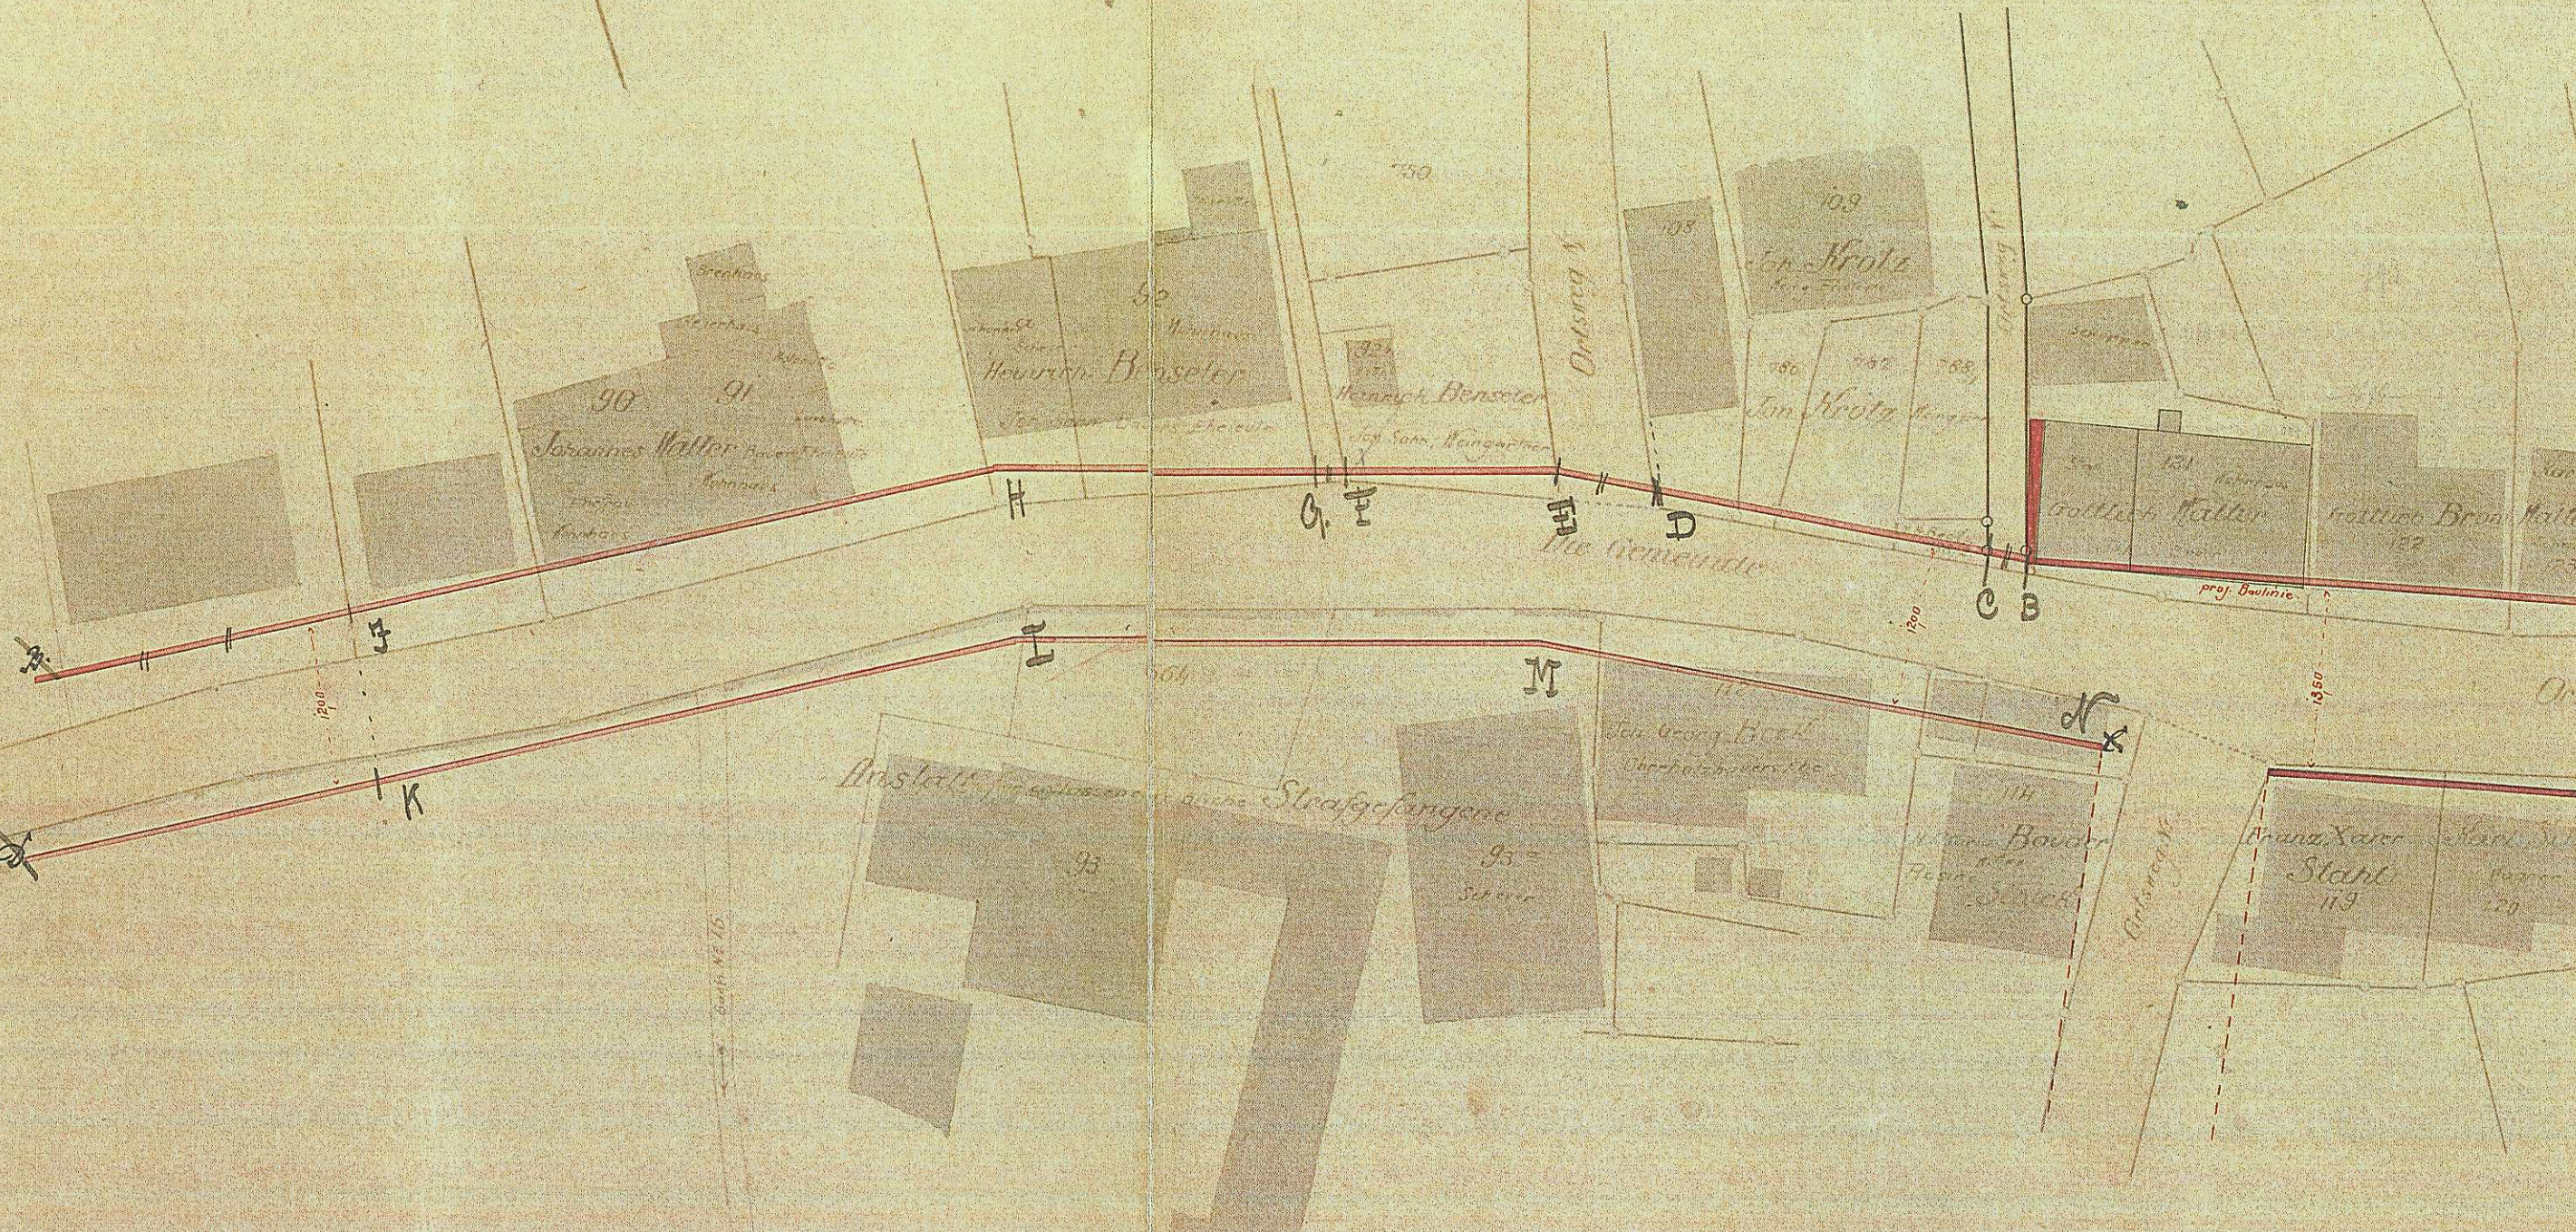

Nördl. Baulinie  
 A-B, C-D, E-F, G-H, H-I  
Südl. Baulinie  
 K-L, L-M, M-N

Genehmigt.  
 Schorndorf, den 4. 4. 90  
 H. Oberamt  
 Regierungsdirektor