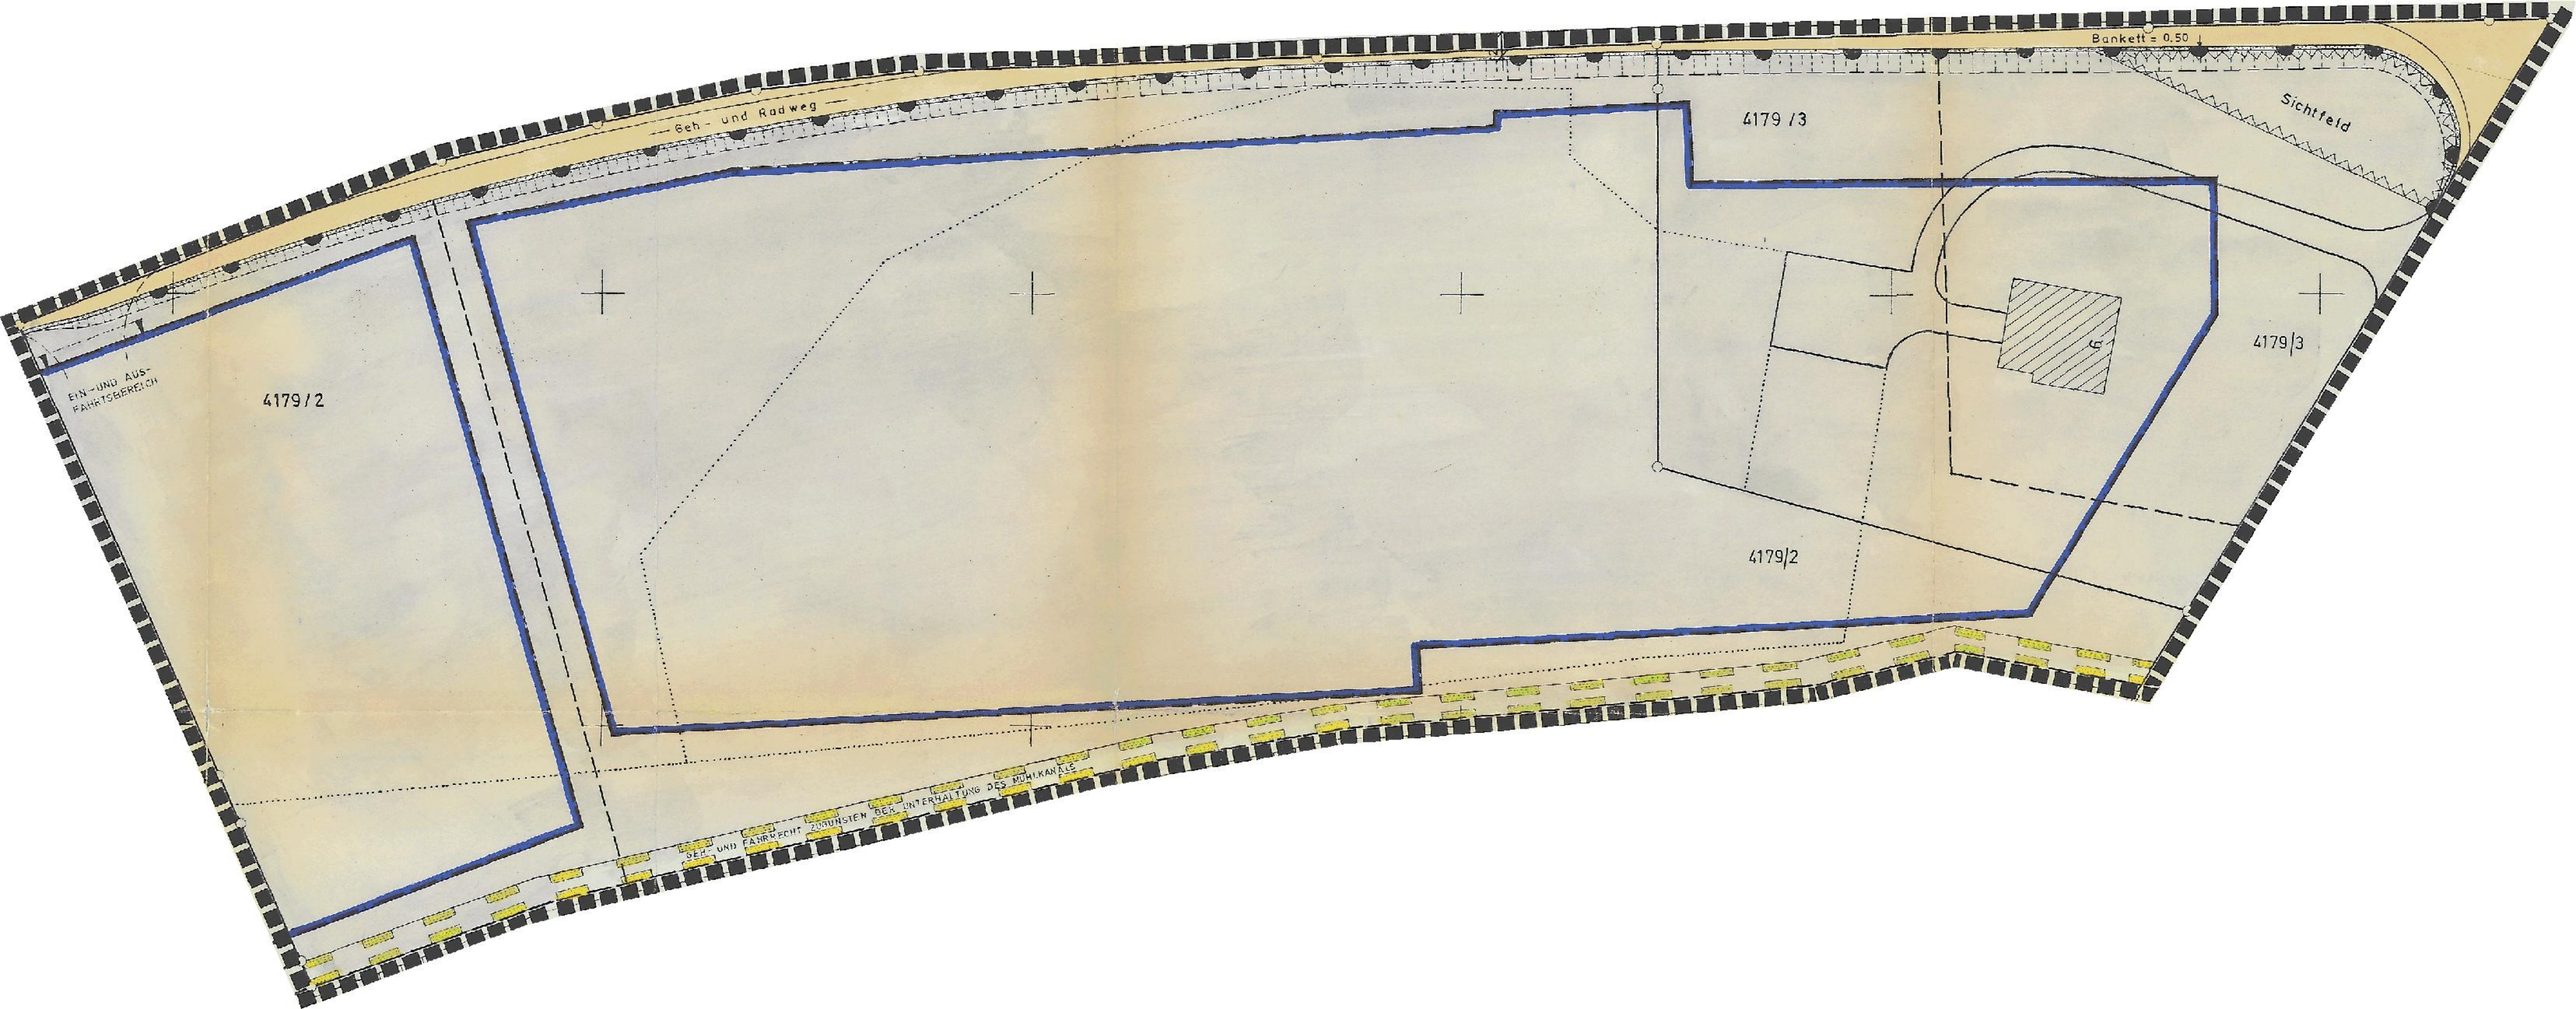

Bankett = 0.50
Sichtfeld
Geh- und Radweg
4179/3
4179/3
4179/2
4179/2
EIN- UND AUS-
FAHRTSBEREICH
GEH- UND FAHRRECHT JEDERZEIT BEI UNTERHALTUNG DES MÜHLKANALS