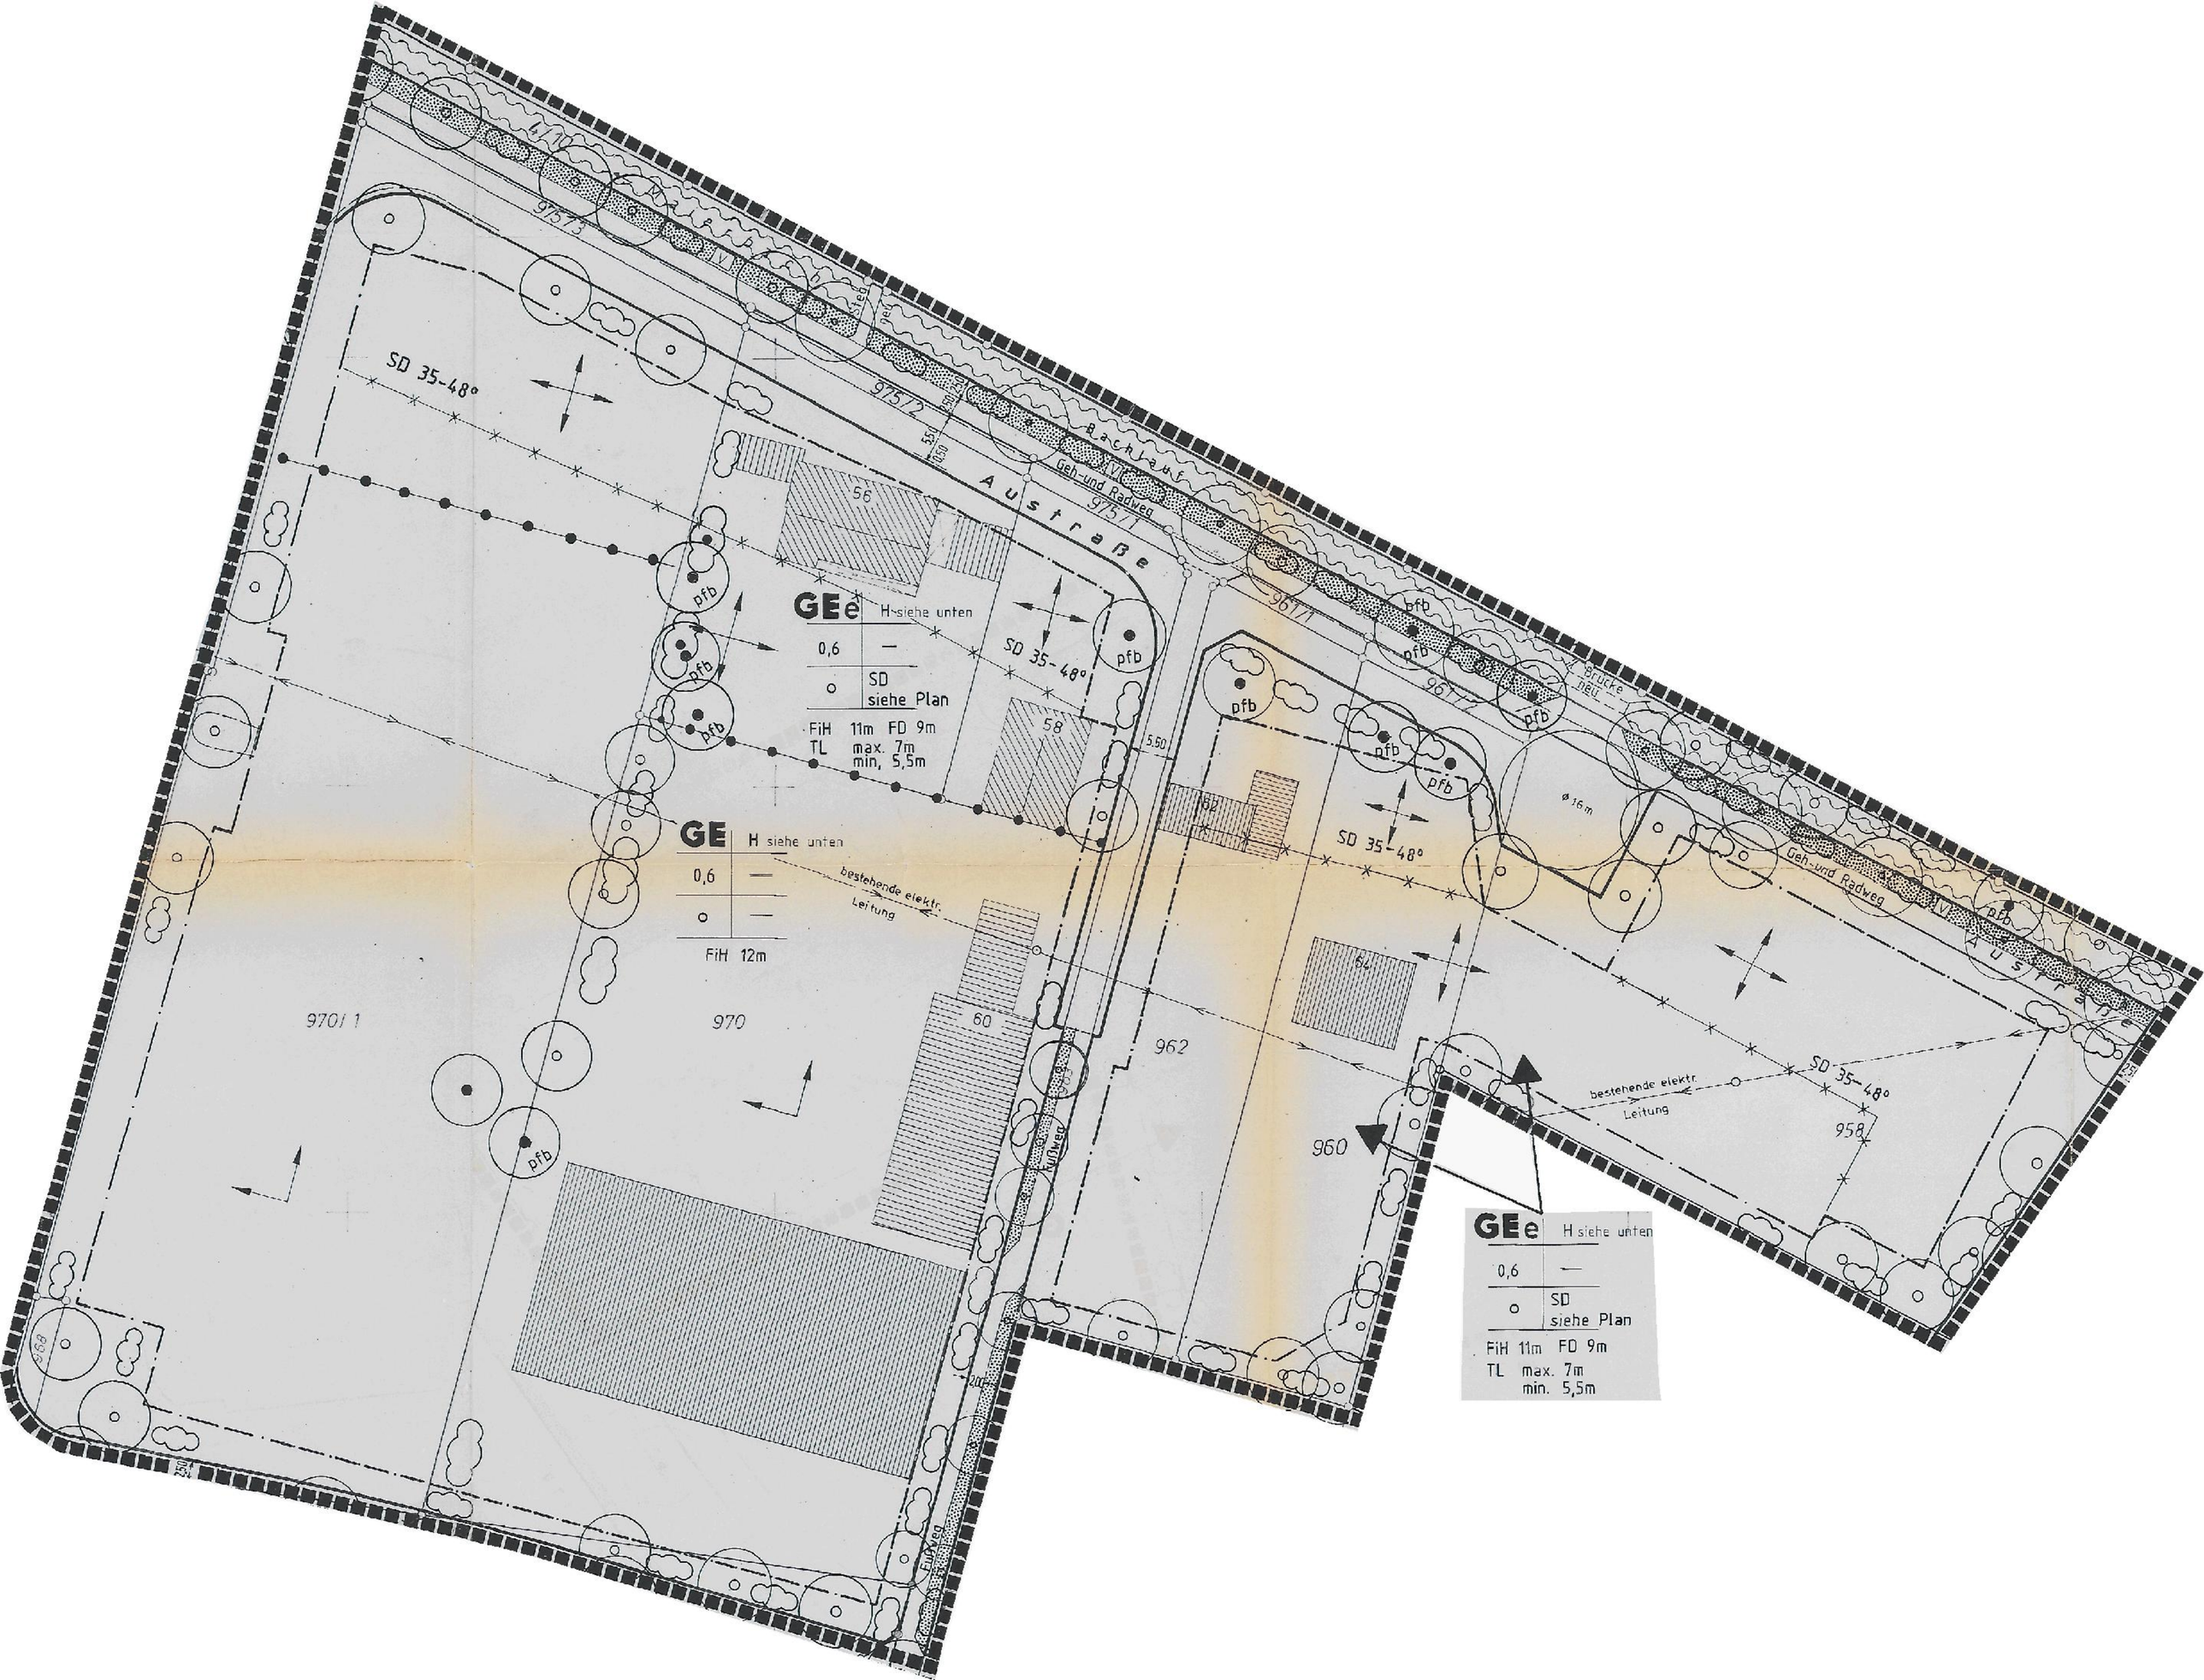

Austraße
Bachlauf
Geh- und Radweg
Brücke neu
Geh- und Radweg
bestehende elektr. Leitung
bestehende elektr. Leitung
Fußweg
GEe H siehe unten
0,6 —
o SD siehe Plan
FiH 11m FD 9m
TL max. 7m min. 5,5m
GE H siehe unten
0,6 —
o —
FiH 12m
GEe H siehe unten
0,6 —
o SD siehe Plan
FiH 11m FD 9m
TL max. 7m min. 5,5m
SD 35-48°
pfb
5,50
Ø 16 m
9757
9757/2
9757/1
9677
9677/2
9701/1
970
962
960
958
56
58
60
62
64
968