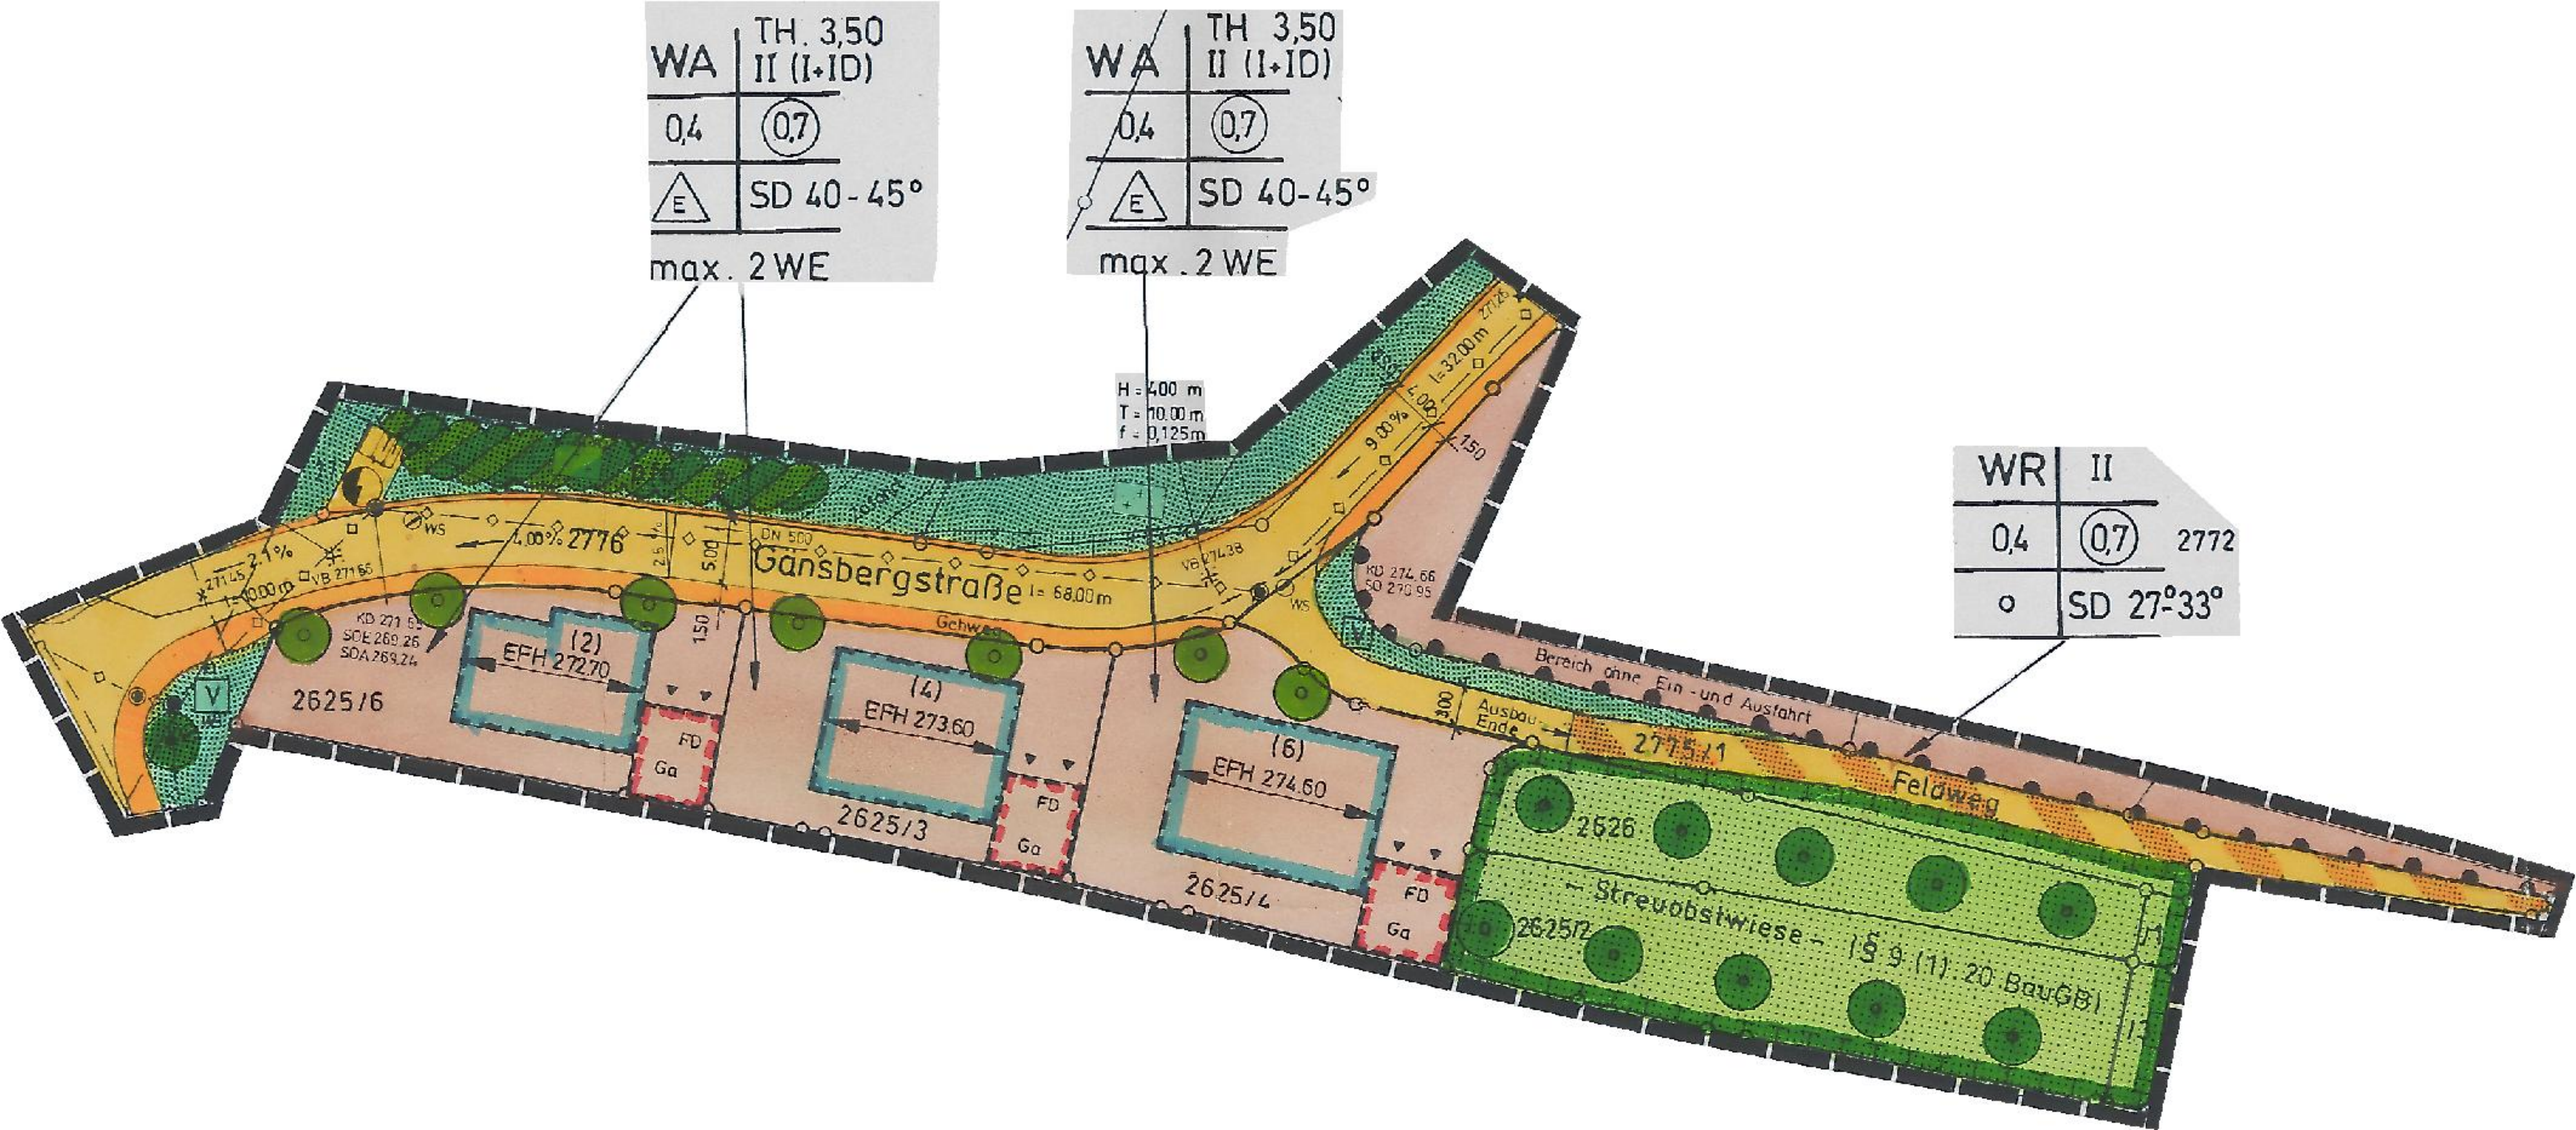

WA | TH. 3,50 | II (I+ID) | 0,4 | (0,7) | E | SD 40-45° | max. 2 WE
WA | TH. 3,50 | II (I+ID) | 0,4 | (0,7) | E | SD 40-45° | max. 2 WE
WR | II | 0,4 | (0,7) | 2772 | o | SD 27°-33°
H = 4.00 m
T = 10.00 m
f = 0,125 m
Gansbergstraße l = 68.00 m
4.00% 2776
2.1%
DN 500
Gehweg
Bereich ohne Ein- und Ausfahrt
Ausbau Ende
Feldweg
(2) EFH 272.70
(4) EFH 273.60
(6) EFH 274.60
FD
Ga
2625/6
2625/3
2625/4
2625/2
2626
2625/1
Streuobstwiese – § 9 (1) 20 BauGB –