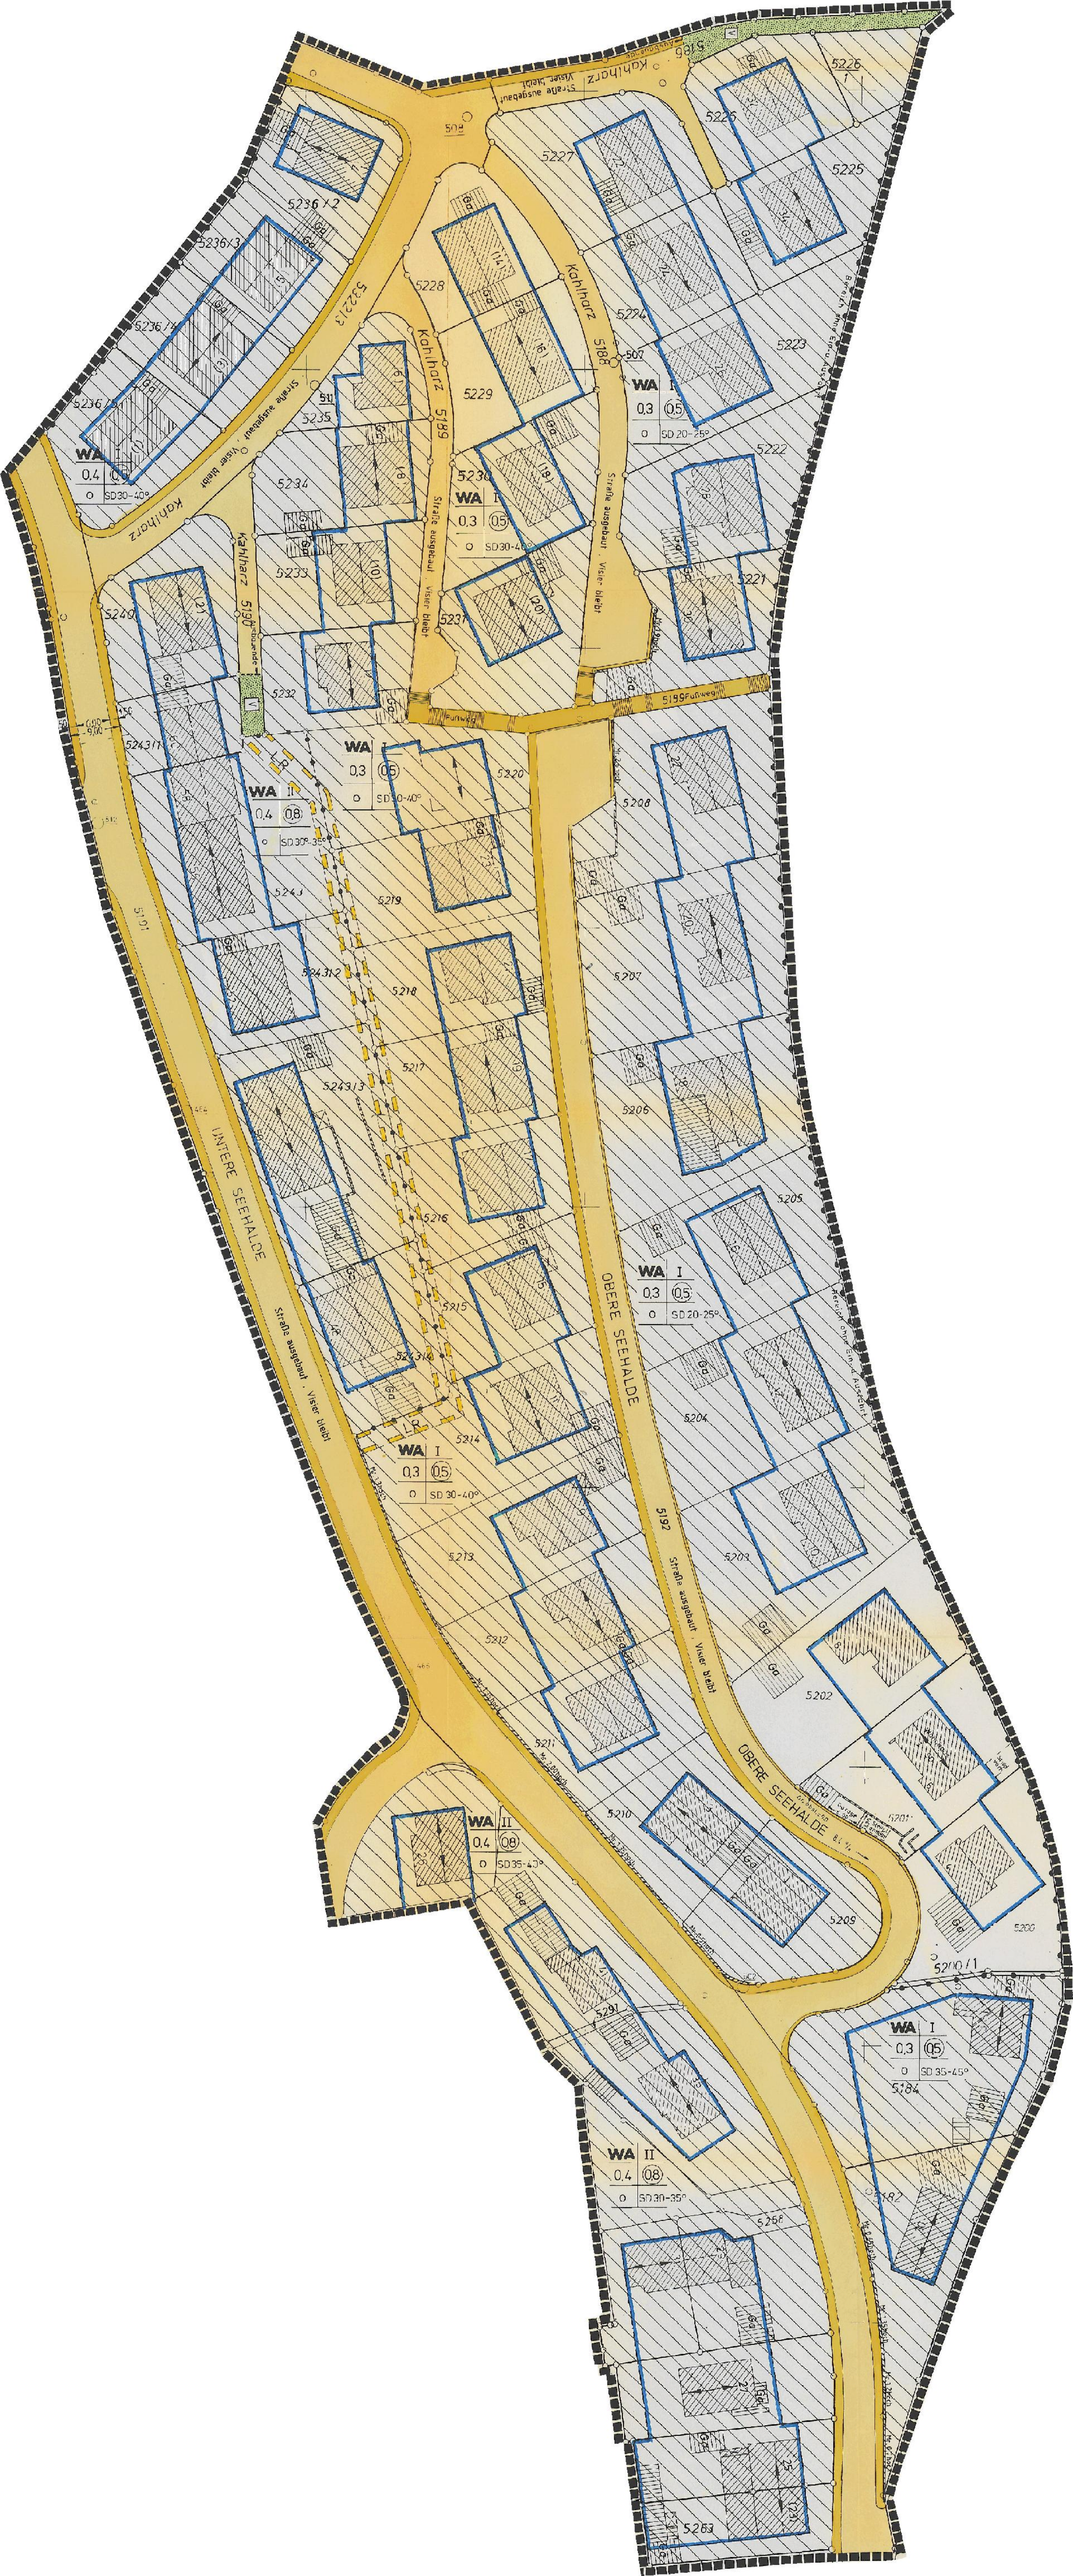

Kahlharz
Straße ausgebaut Visier bleibt
Straße ausgebaut Visier weg
OBERE SEEHALDE
UNTERE SEEHALDE
WA I 0,3 (05) o SD 20-25°
WA I 0,3 (05) o SD 30-40°
WA II 0,4 (08) o SD 30-35°
WA I 0,3 (05) o SD 35-45°
WA II 0,4 (08) o SD 30-35°