


Kreis: Waiblingen
Gemeinde: Oberurbach
Markung: Oberurbach

Fertigung 3
Kreisbauamt



35

Bebauungsplan

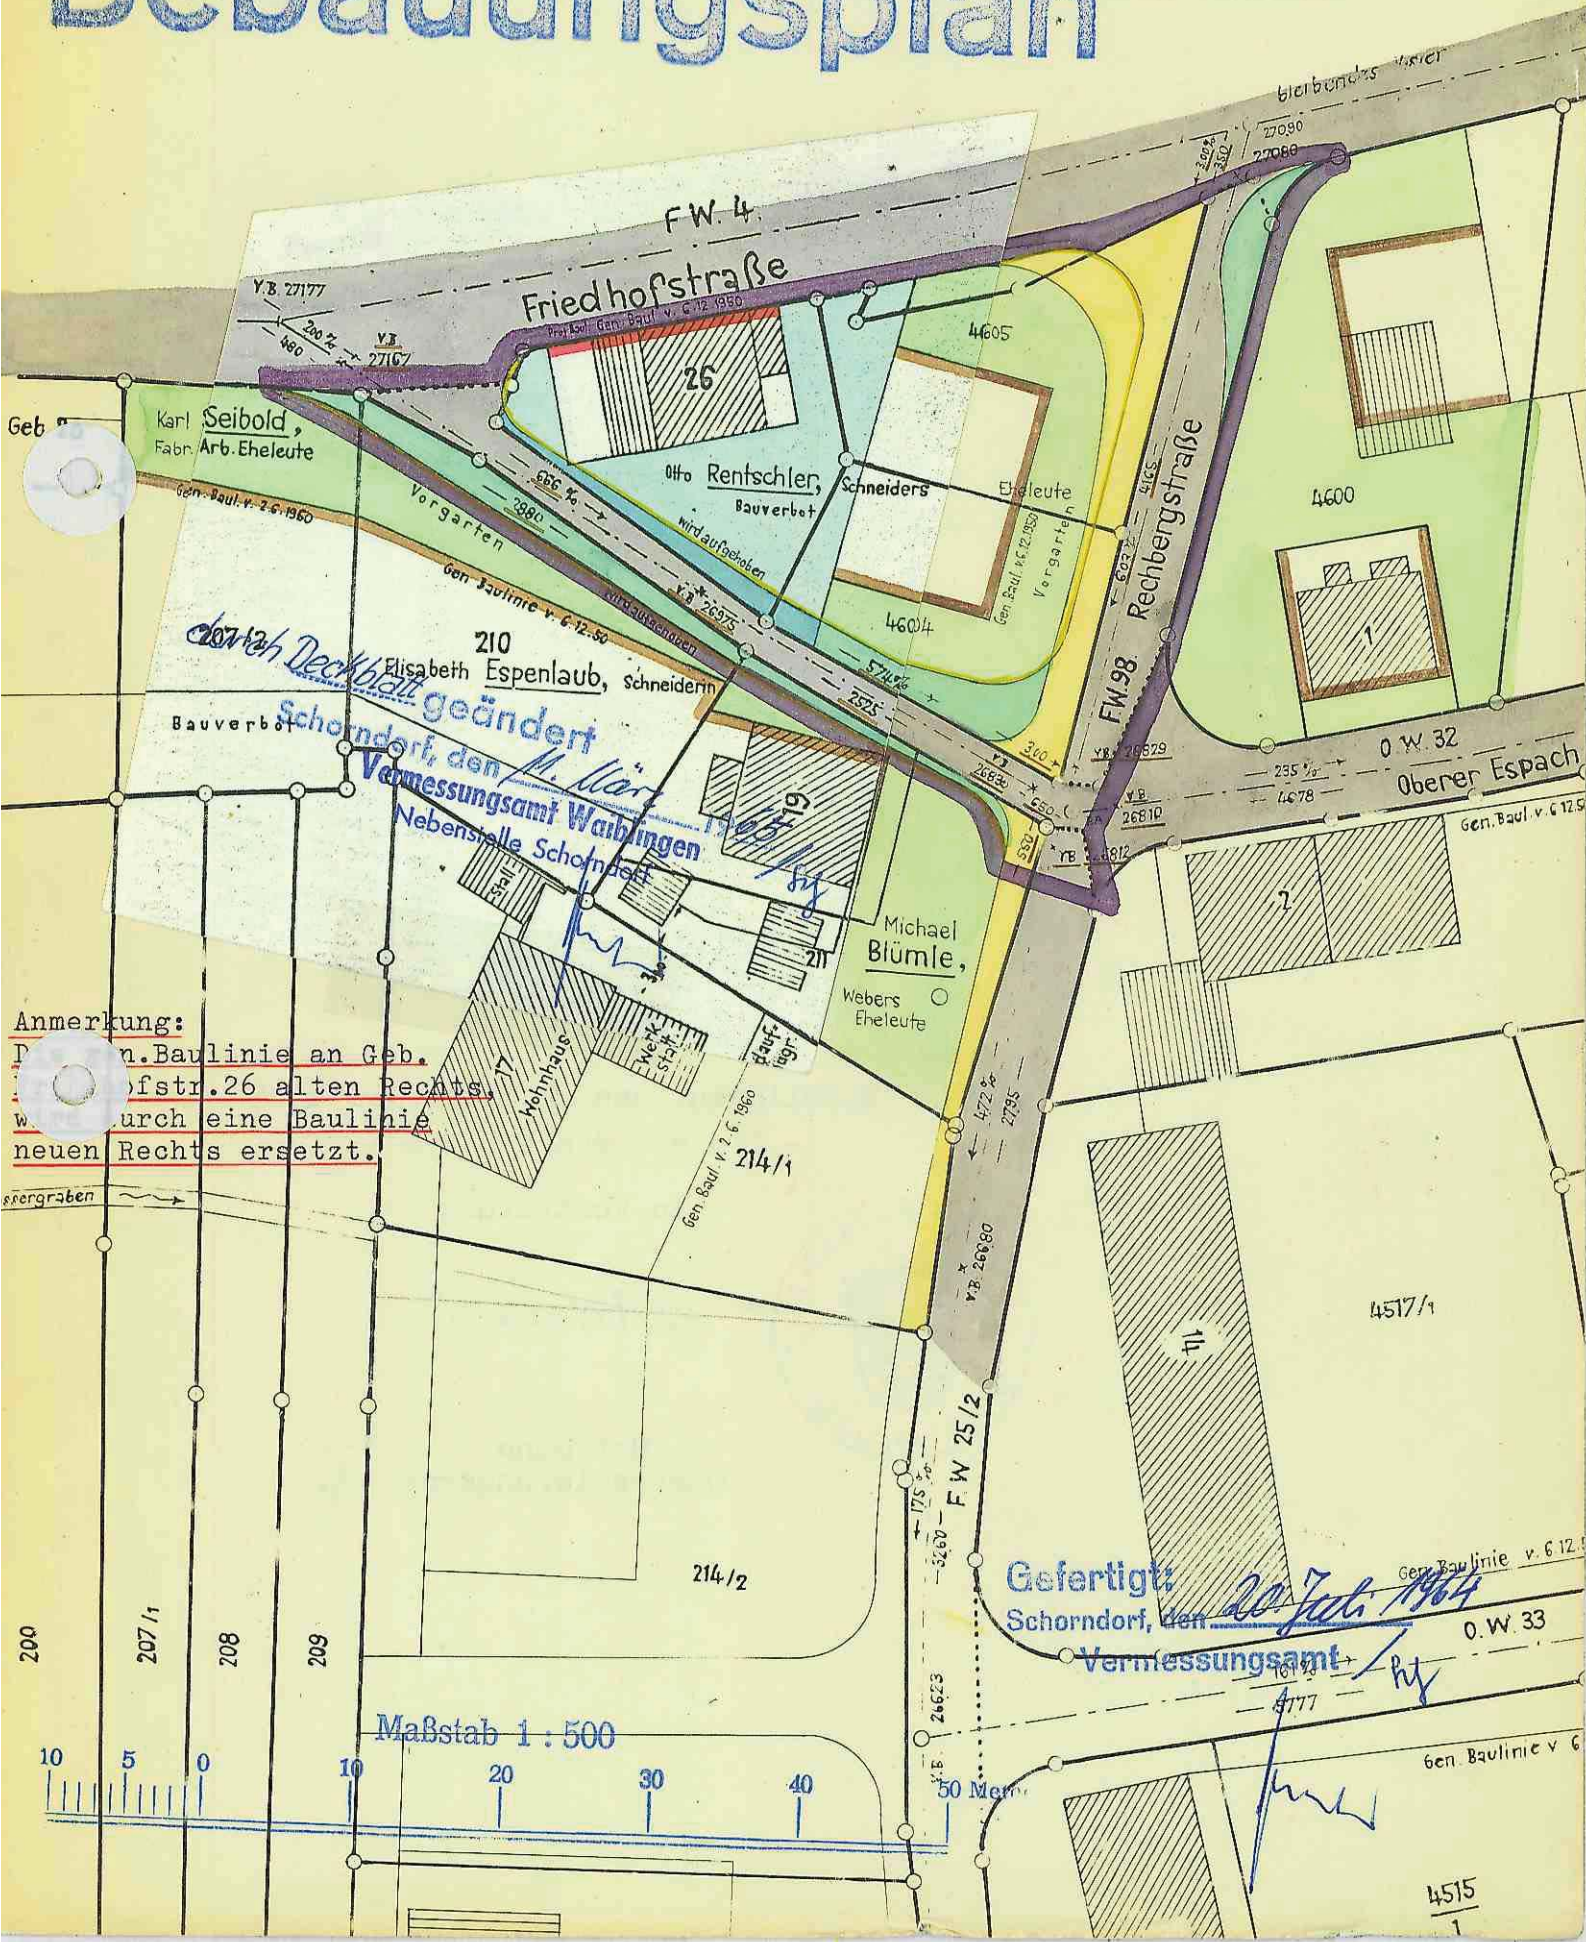

Anmerkung:
D. n. Baulinie an Geb.
Friedhofstr. 26 alten Rechts.
W. durch eine Baulinie
neuen Rechts ersetzt.

durch Deckblatt geändert
Schorndorf, den *M. Mär*
Vermessungsamt Waiblingen
Nebenstelle Schorndorf

Gefertigt:
Schorndorf, den *20. Juli 1964*
Vermessungsamt

Maßstab 1:500