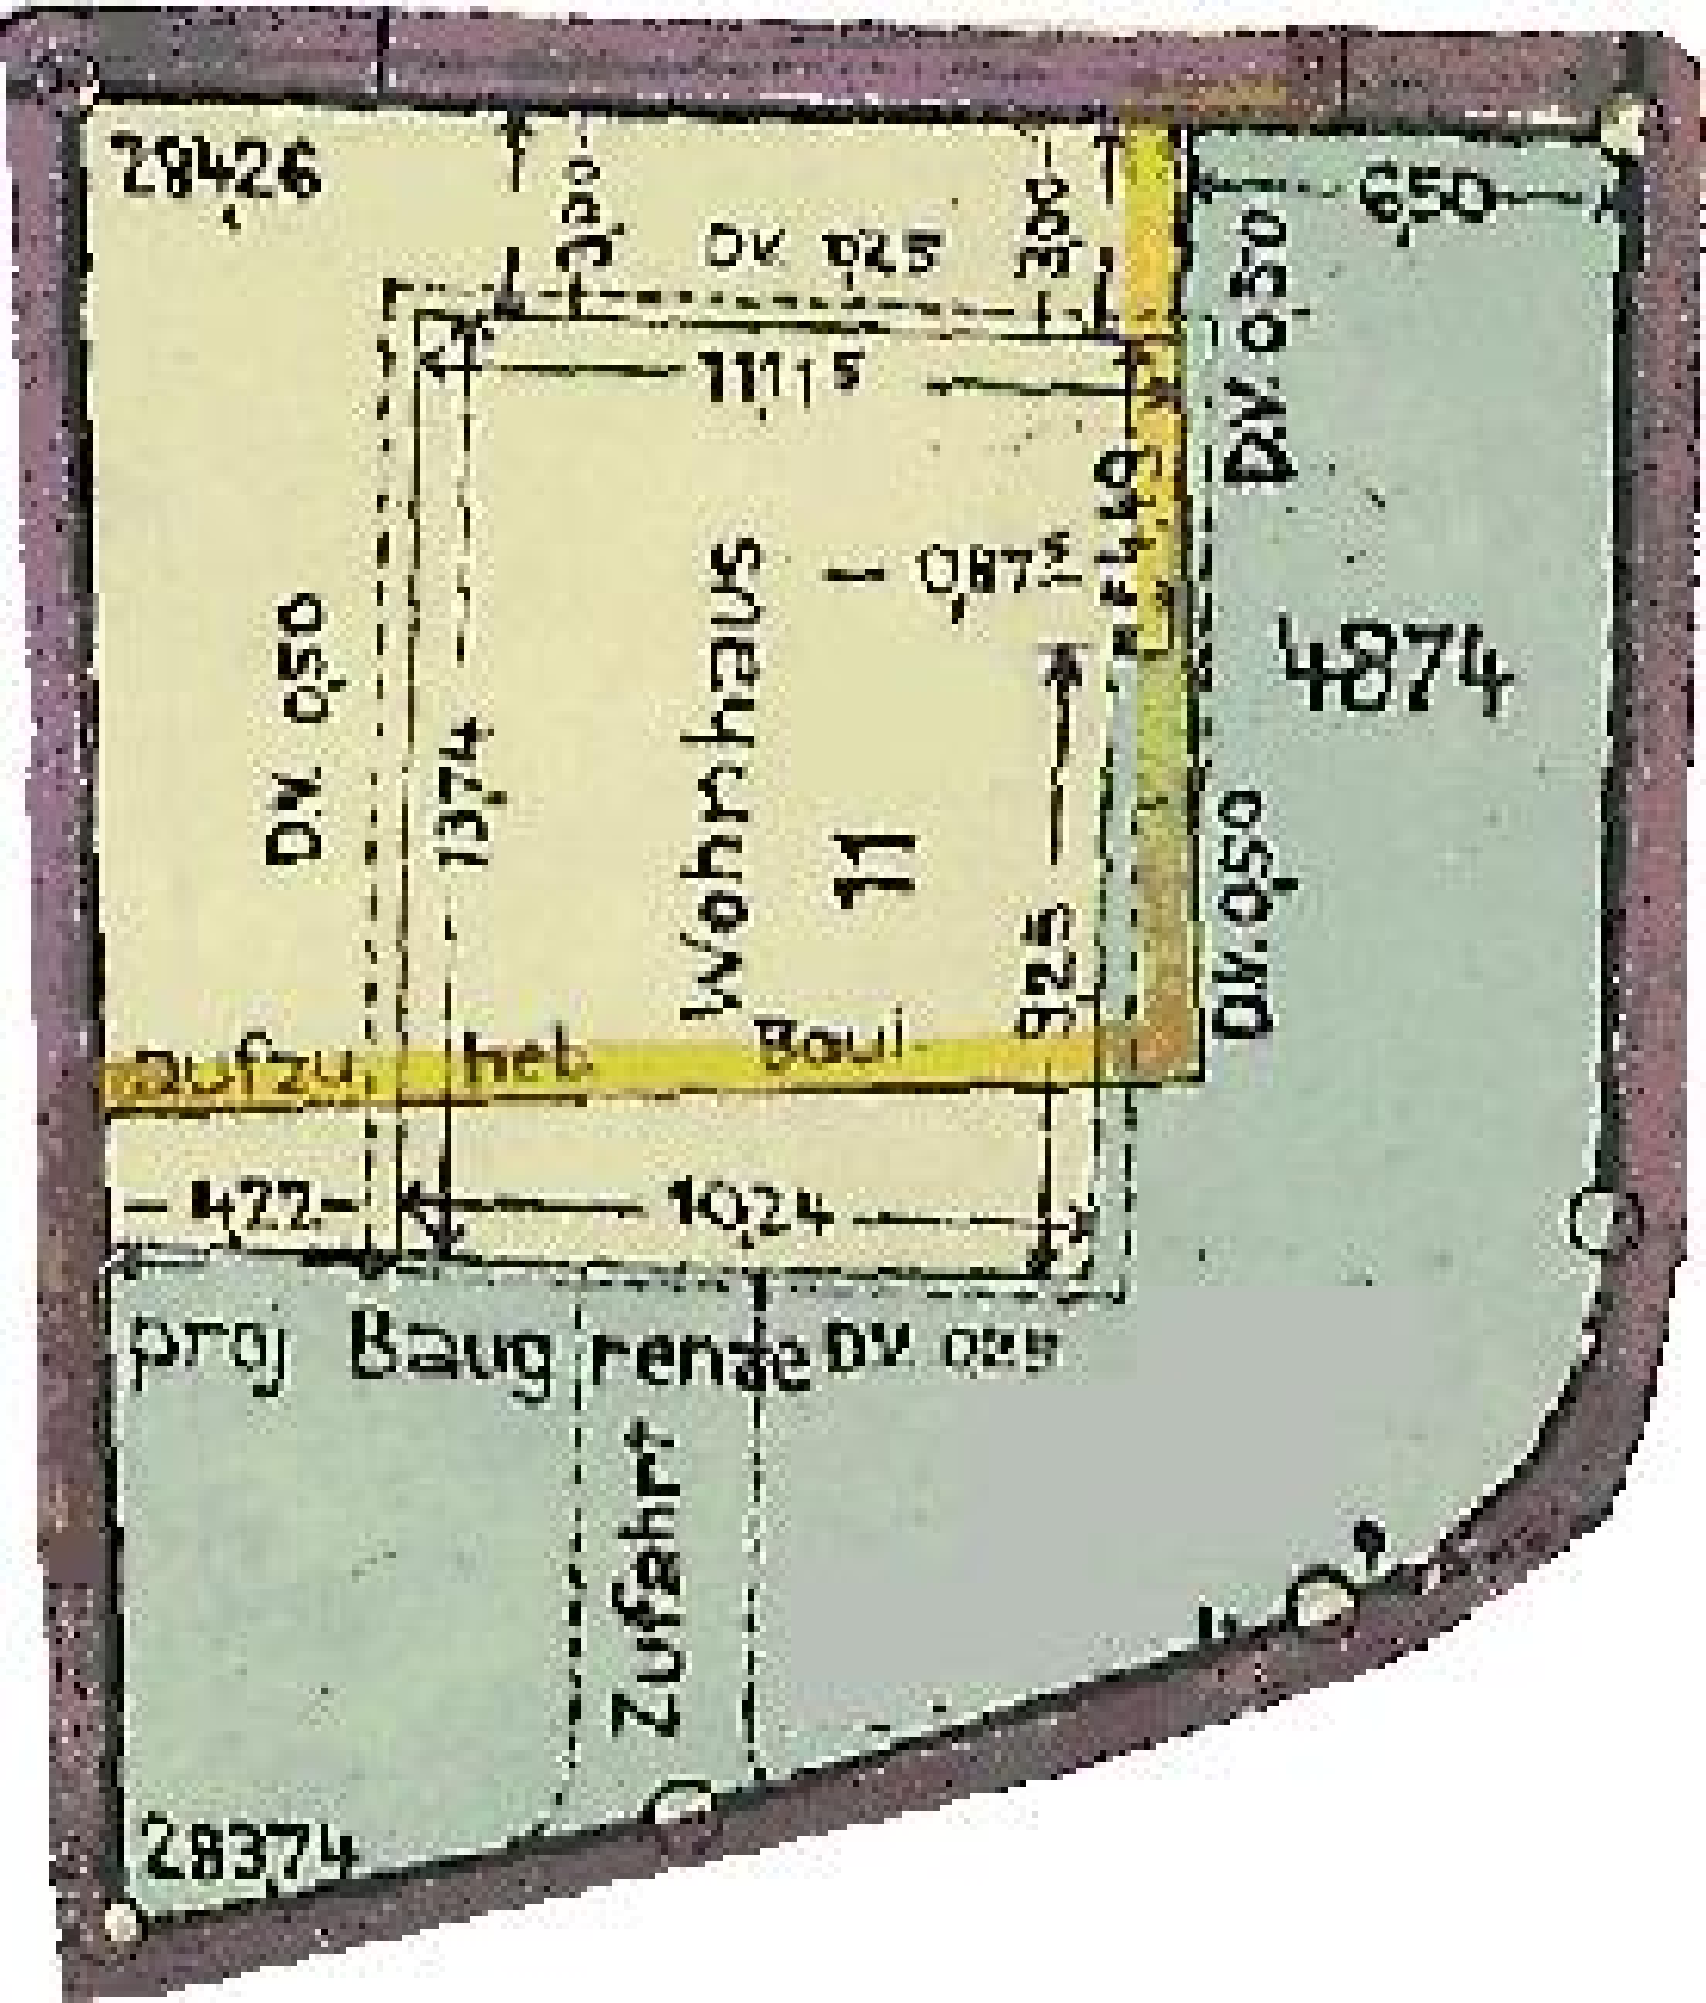

28426
Dv 0,25
Dv 0,50
6,50
11,15
Dv 0,50
0,875
Wohnhaus
11
4874
Dv 0,50
13,74
Dv 0,50
Dv 0,50
aufzu
heb
Boui
4,22
10,24
proj Baug renze
Dv 0,25
Zufahrt
28374