

0 M 1:8 Schlossgasse

Nord

Bedengasse

Die Anstalt Oberurbach

604

603

600

599

86

Johannes Kehender, Fabrikarb. Ehel.

598

85

Karl Wilhelm Marx, Bauers

304

A. Gumpert am 12. III. 1890.

proj. Baubahn

0 M 1:6

proj. Baubahn

595

Karl Bantel, Zimmerm.

591/592

84

Gottlieb Dolker, Weingrt. Ehel.

Johann Gottlob Wieler, Fabrikarb. Ehel.

Christian Pfaffe, Weichenrader

2336

Gottlob Siding, Fabrik-Schlosser

596

Jacob Walter, Bauer

Johannes Bantel, Milchw.

594/2

Gottlob Siding Schlosser

2333


Landrath C. D.,
C. D. i. B. F. Genehmigt.

Schorndorf, den 7. Febr. 1912.

H. Oberamt

Amtmann

Heide

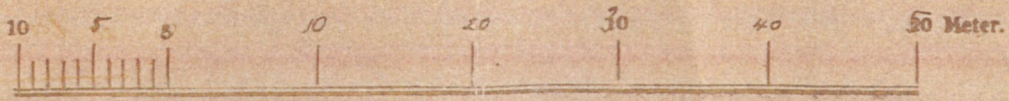

Massstab 1:250

Bauzettel der Gemeinde
Bauzettel A - B. eingeleitet
von dem Amtmann.
24. Jan. 1912.

Gefertigt 25. Nov. 1912.

den 5. Febr. 1912.

Geometer

R. Heide