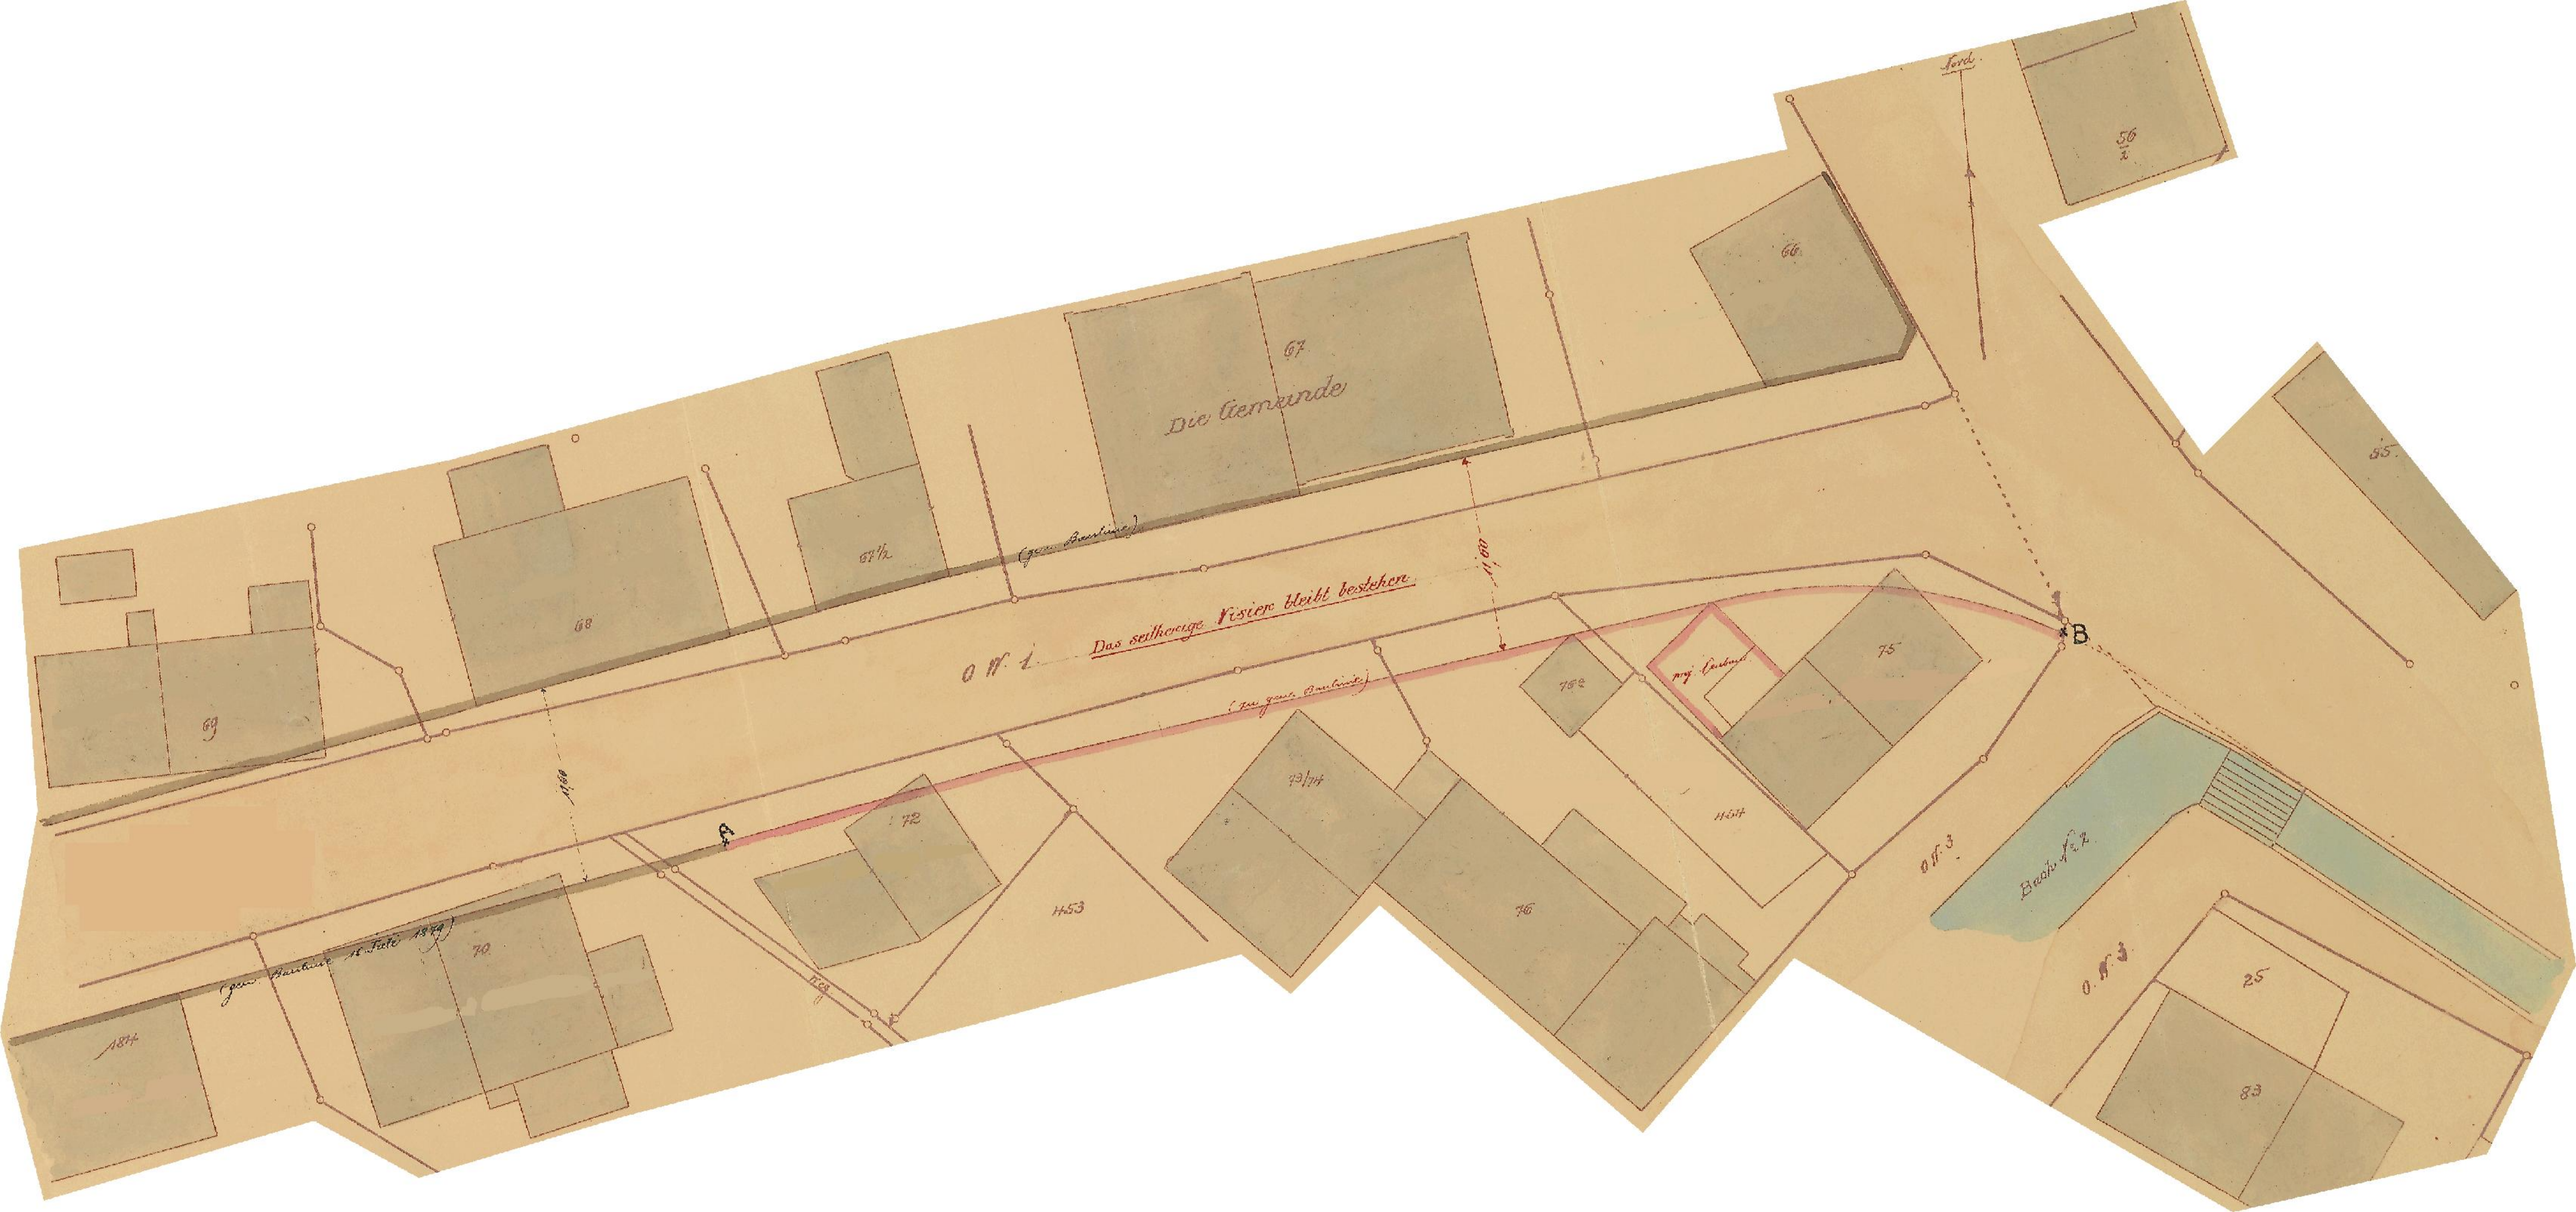

Die Gemeinde
67
67/b
68
69
66
56/2
65
Ford
B
Das seitherige Visier bleibt bestehen
(Neue Baulinie)
(Neue Baulinie)
(Neue Baulinie 16 Juli 1879)
O.W.1
O.W.3
O.W.3
O.W.3
Bach
75
75/2
76
73/74
72
70
1453
1454
1454
1454
1884
25
83
B