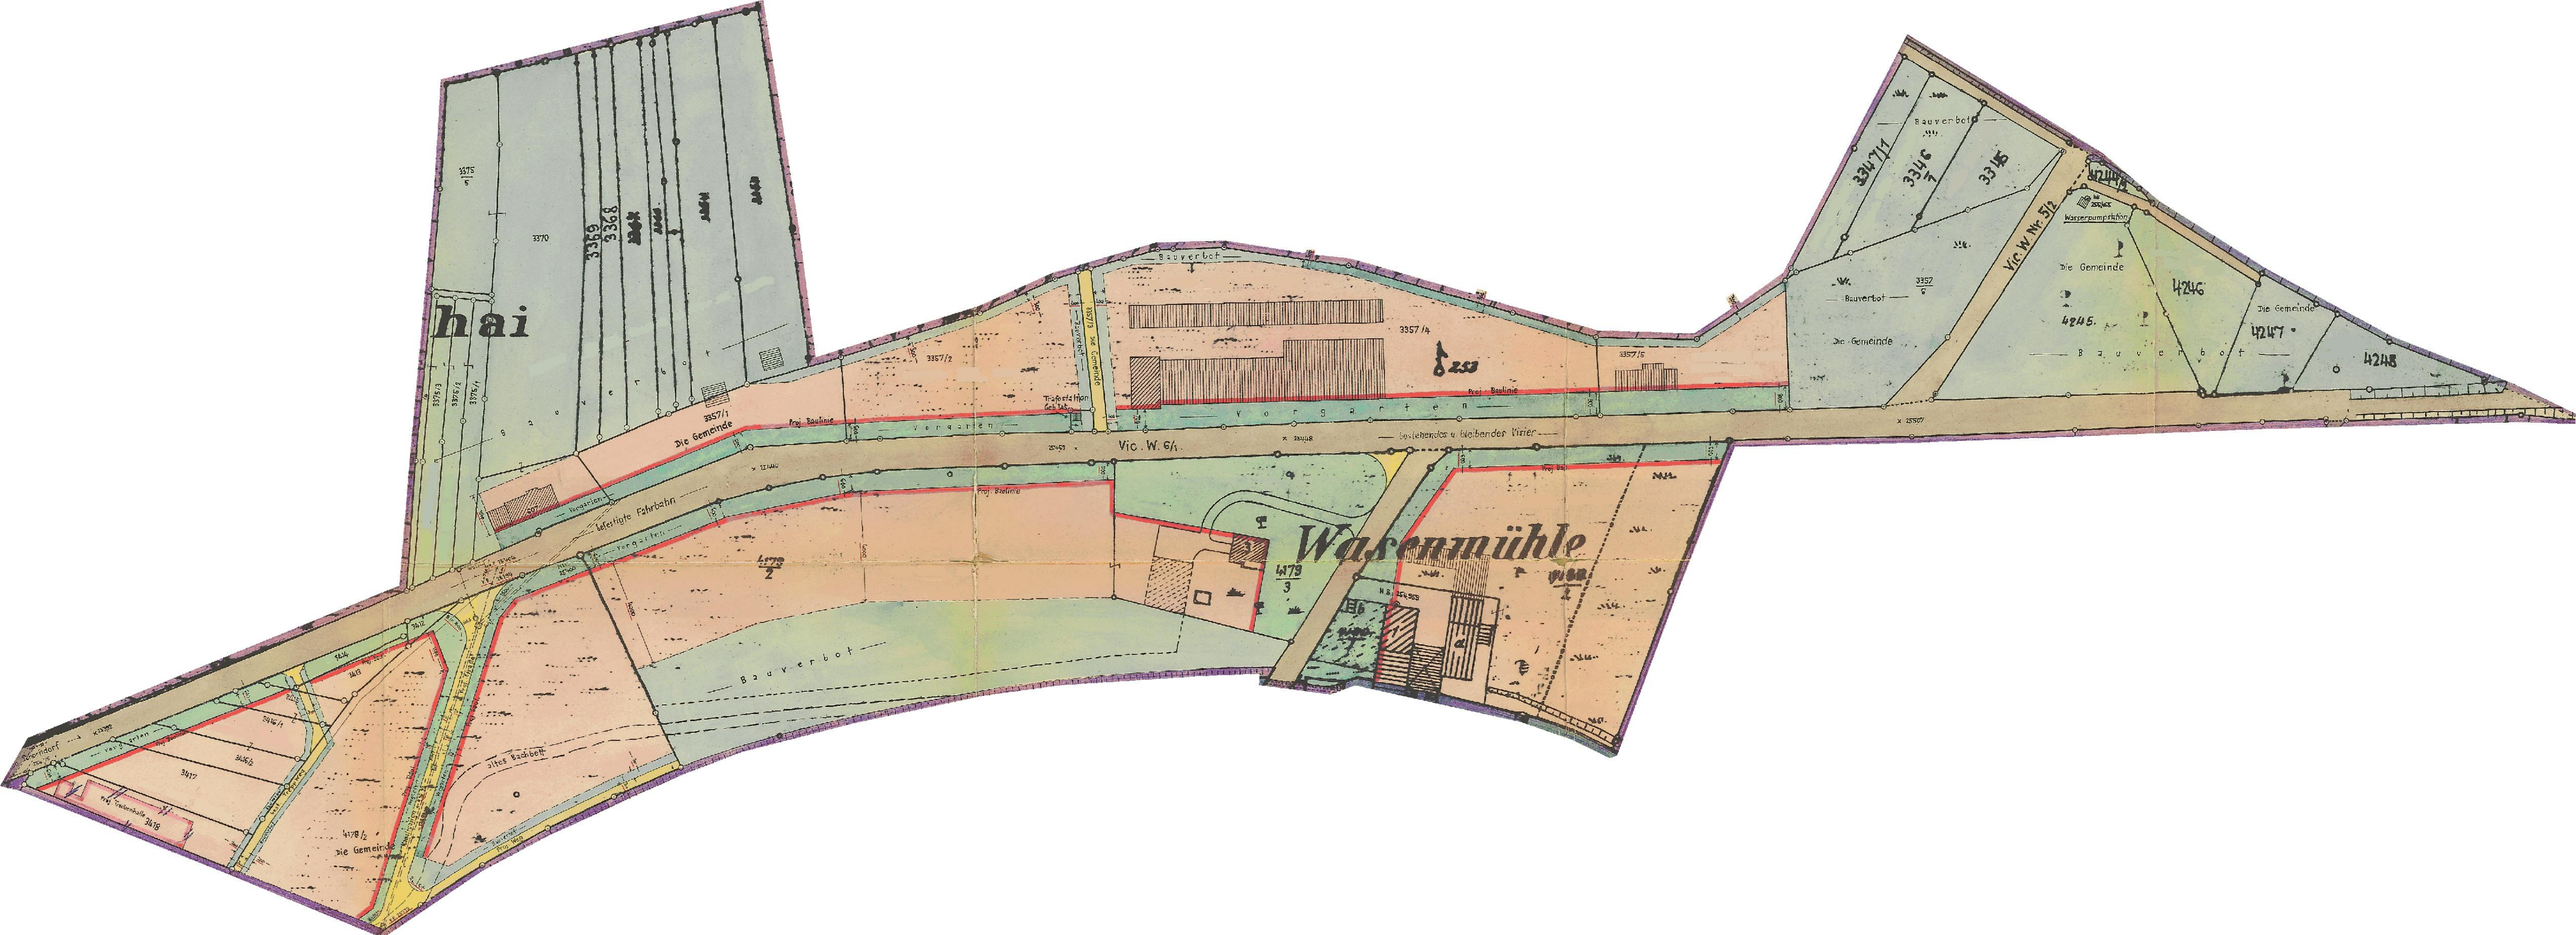

hai
Wasenmühle
Vic. W. 6/1.
Vic. W. Nr. 512
Bauverbot
Die Gemeinde
Wasserpumpstation
Trafostation
Projekt. Bauline
Vorgarten
Bestehendes u. bleibendes Tor
Befestigte Fahrbahn
Alter Bachlauf
3369
3368
3357/1
3357/2
3357/4
3357/5
3346/1
3346/2
3345
4246
4247
4248
4245
4178/2
4178/3
4179/2
4179/3