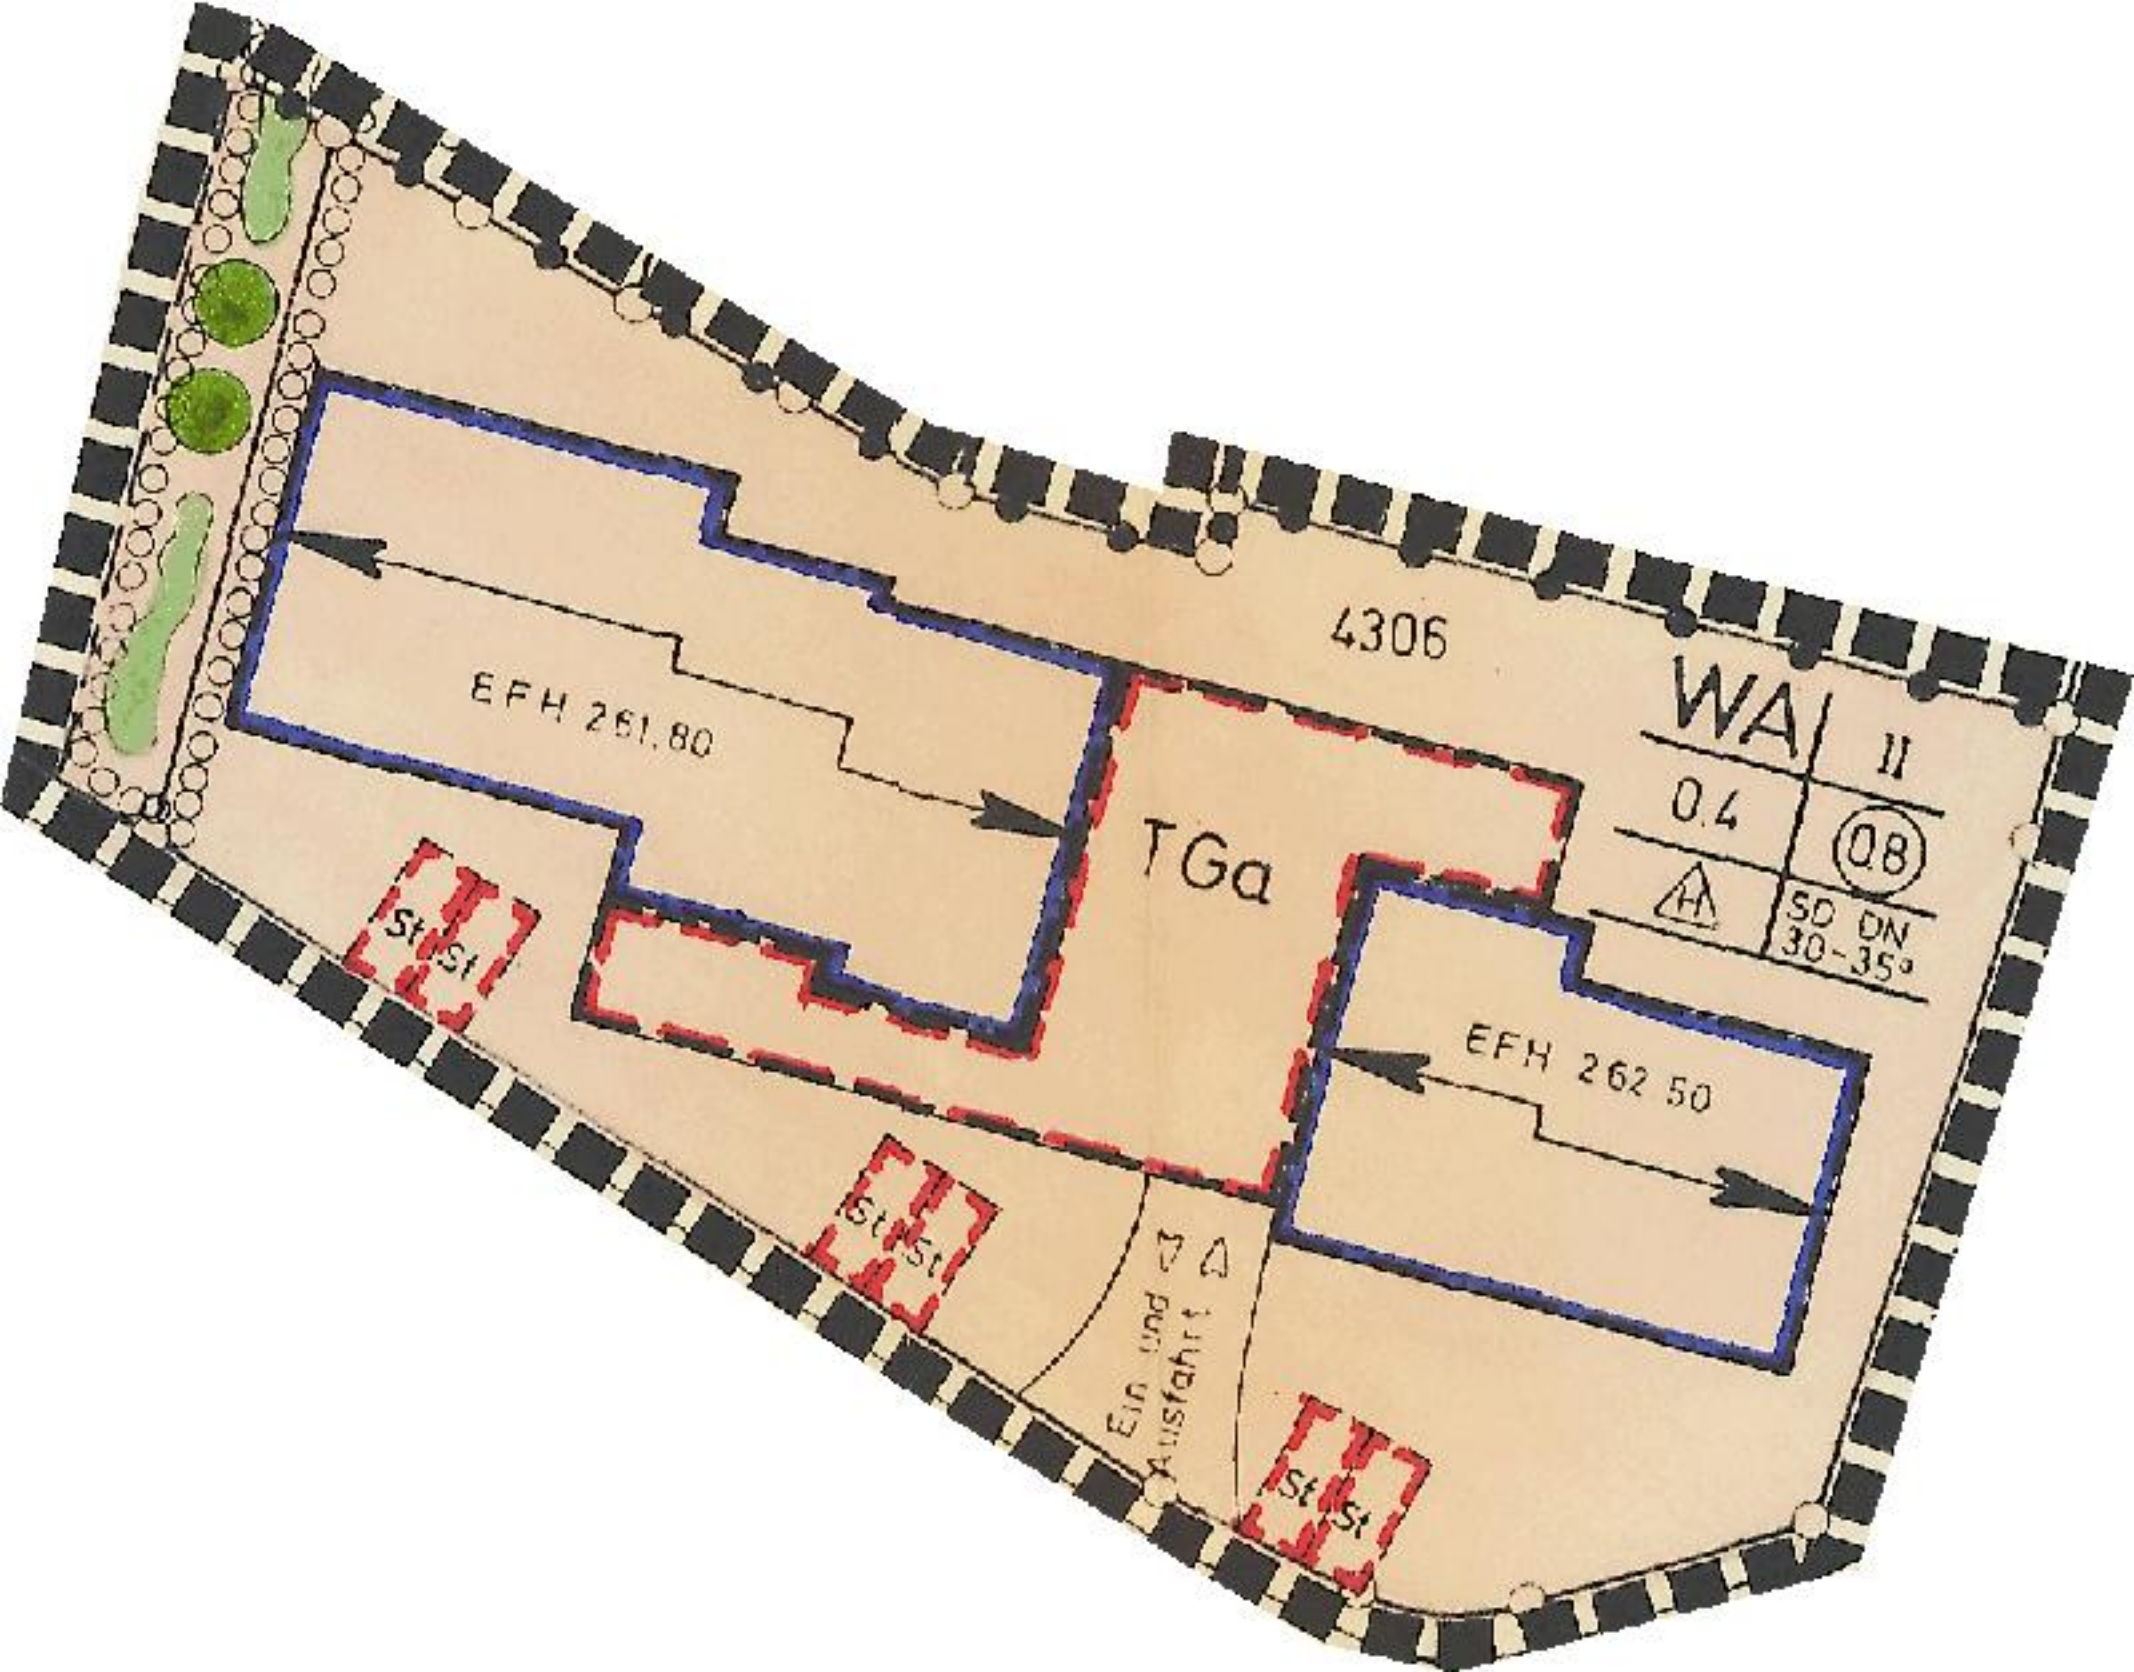

4306
WA
II
0.4
O
SD DN
30-35°
EFH 261.80
TGa
EFH 262.50
St
St
St
St
St
St
Ein- und Ausfahrt