


Rems - Murr - Kreis Gemeinde Berglen
Gemarkung RETTERSBURG

BEBAUUNGSPLAN

Ausbau Hanfäcker- u. Heckenweg

ZEICHENERKLÄRUNG:

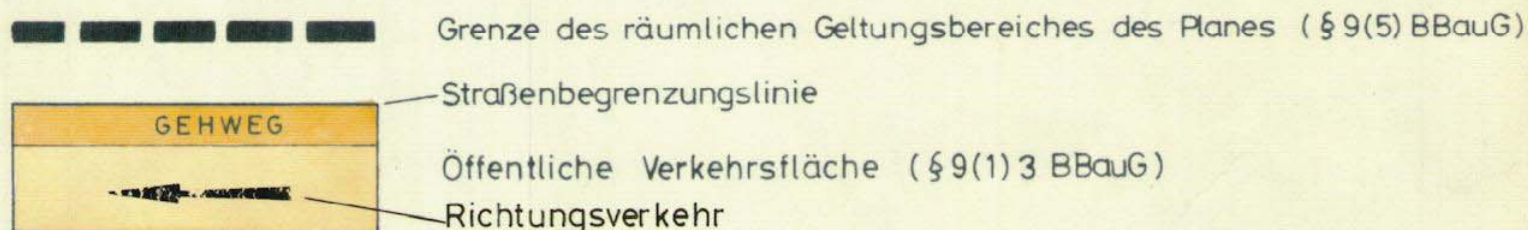

VERFAHRENSVERMERKE:

Als Entwurf vom Gemeinderat festgestellt..... 24. 10. 1974.....

Als Entwurf gem. § 2 Abs. 6 BBauG ausgelegt vom. 11. 11. 74 bis. 11. 12. 74

Auslegung bekannt gemacht am. 31. 10. 74 durch. Amtsblatt.....

Als Satzung gem. § 10 BBauG vom Gemeinderat festgestellt am. 27. 2. 1975

Genehmigt gem. § 11 BBauG am. 7. 4. 1975.....

Ausgelegt gem. § 12 BBauG vom. 11. 4. 1975 bis. auf weiteres.....

Genehmigung und Auslegung bekannt gemacht am. 10. 4. 1975.....

In Kraft getreten am. 11. 4. 1975.....



GEFERTIGT:

Rommelshausen, am 21. 10. 1974

Kautz
VERMESSUNGSBÜRO WILFRIED KAUTZ
öffentlich bestellter und beeidigter Ingenieur
7053 ROMMELSHAUSEN/STGT., Schafstr. 3
Telefon Waiblingen (07151) 52130 und 3176