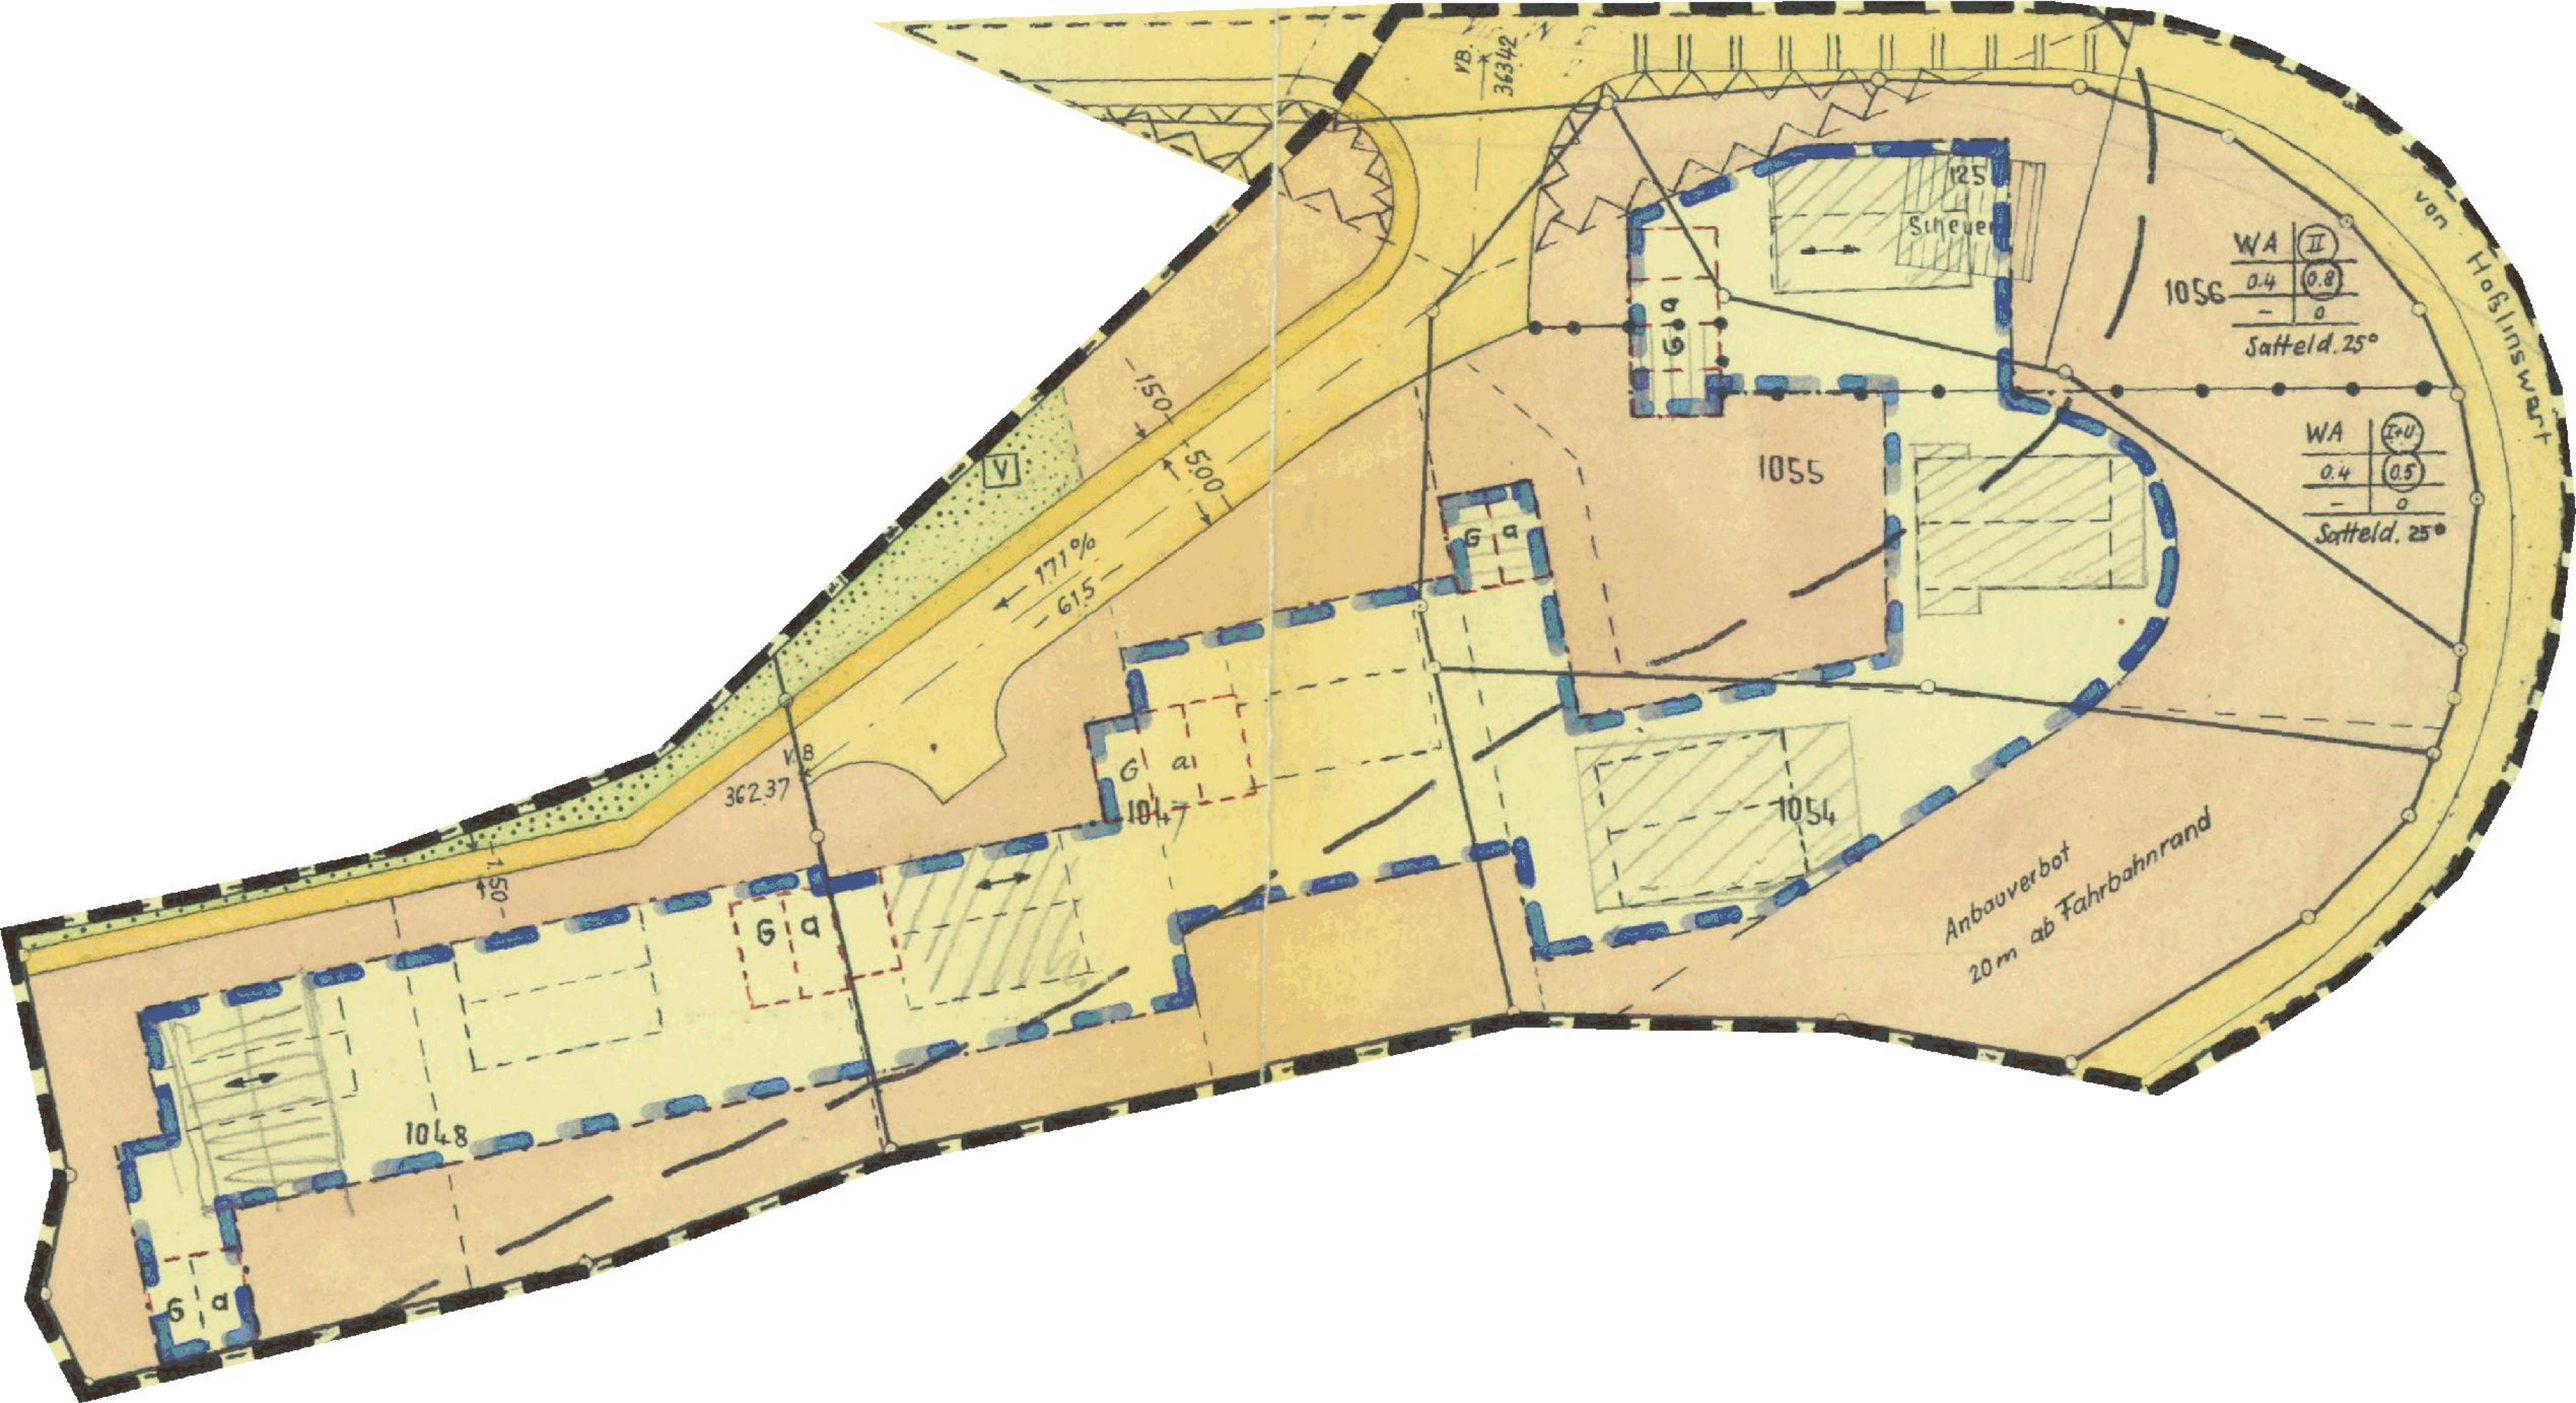

VB
36342
125
Scheune
1056
WA
II
0.4
0.8
–
0
Satteld. 25°
von Hoglinswart
1055
G a
WA
I+U
0.4
0.5
–
0
Satteld. 25°
150
500
171 %
615
V
V8
362.37
1054
1047
G a1
1048
G a
Anbauverbot
20 m ab Fahrbahnrand