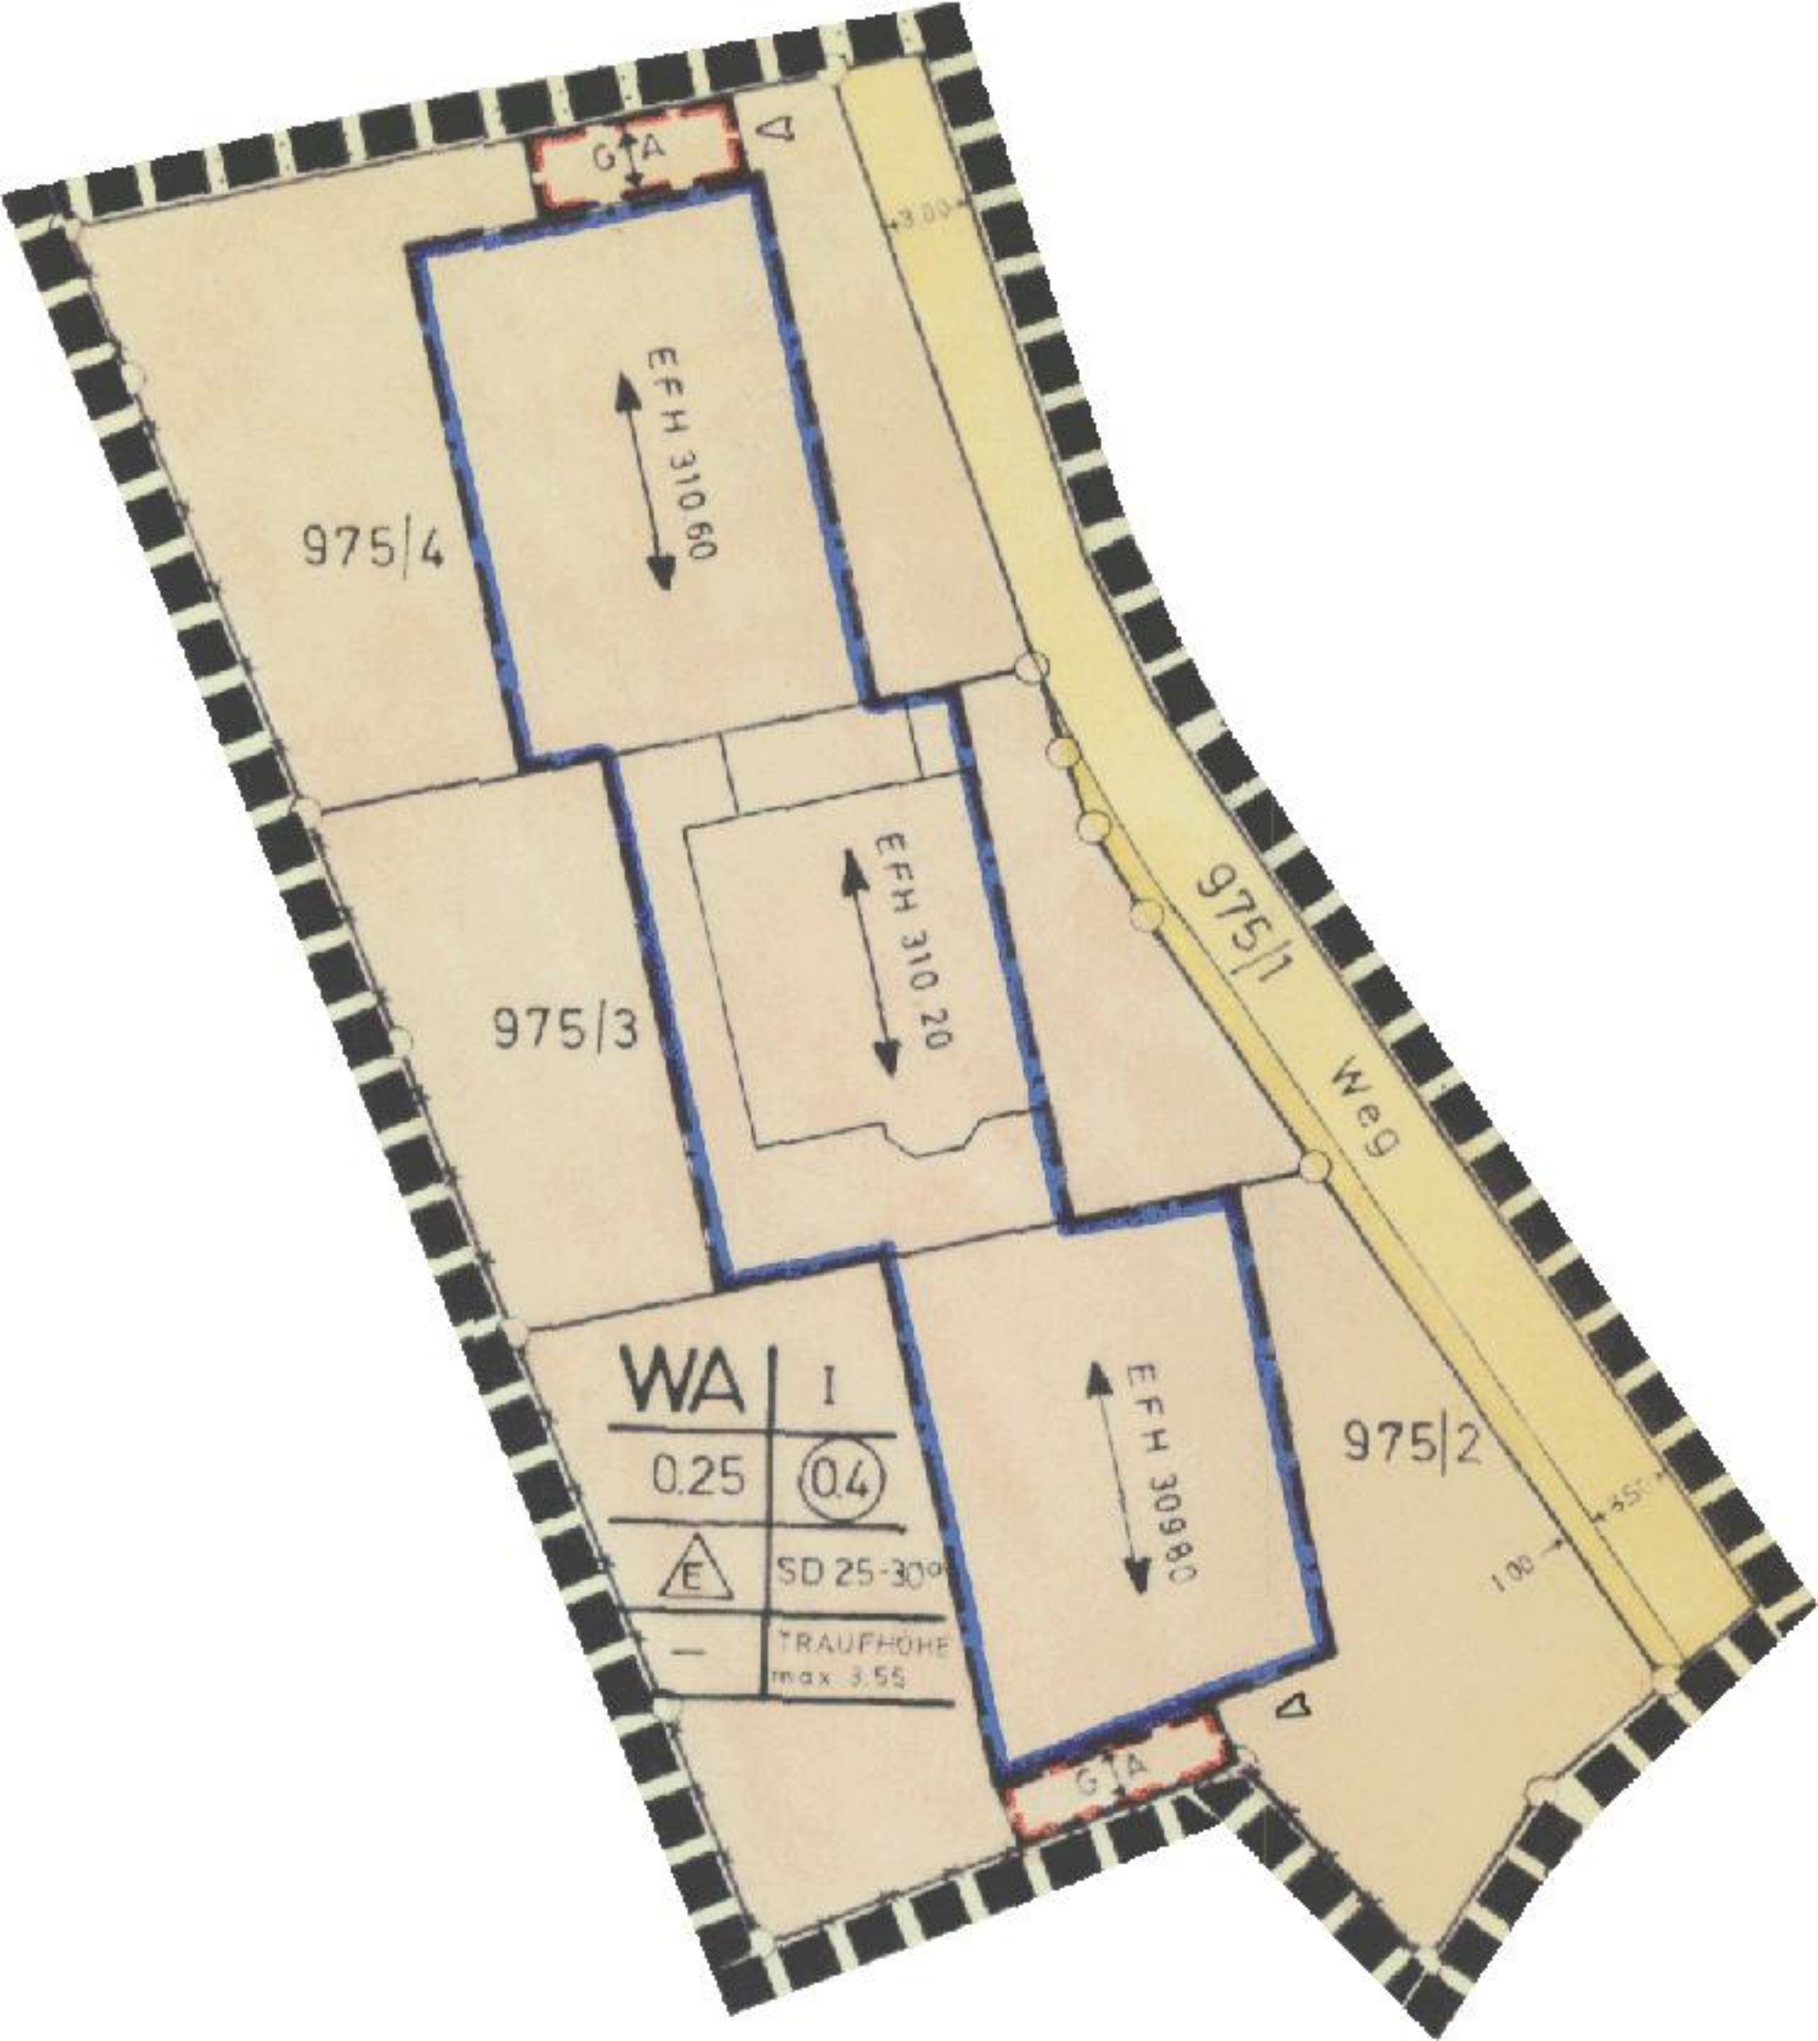

G
A
EFH 310 60
975/4
975/3
EFH 310 20
975/1
Weg
WA
I
0.25
0.4
E
SD 25-30°
—
TRAUFHÖHE
max. 3.55
EFH 309 80
975/2
3.00
3.50
1.00