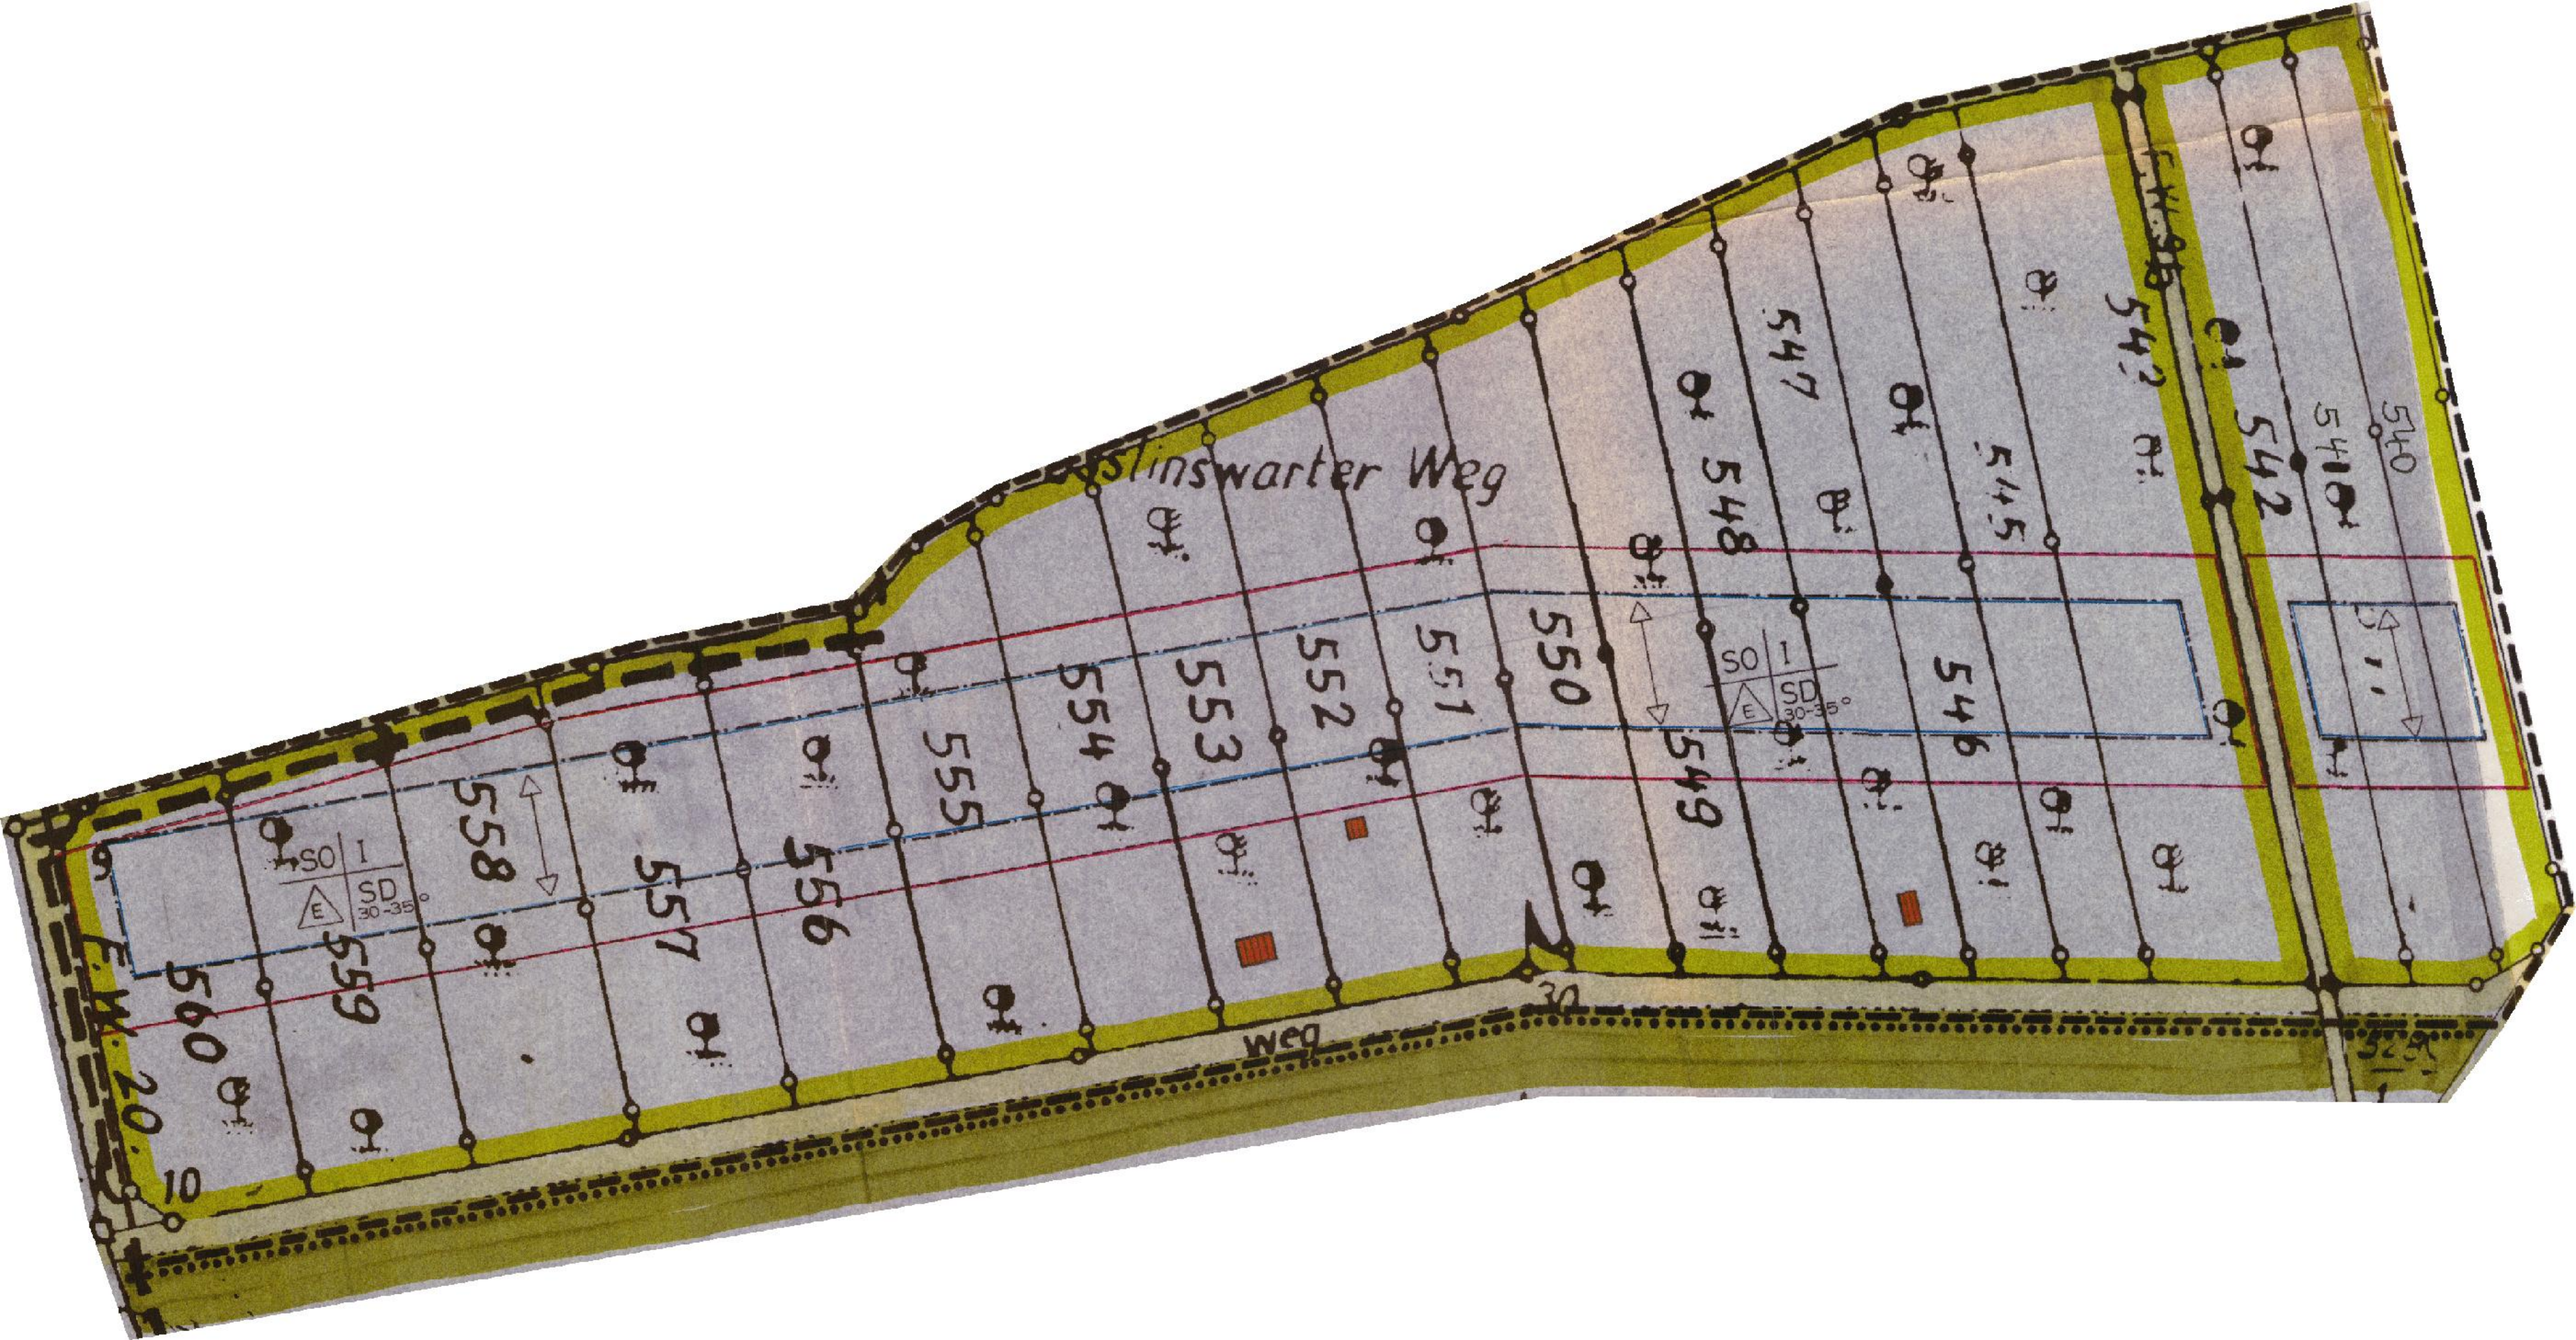

Slinswarter Weg
E.W. 8
E.W. 20
weg
30
10
SO 1
E SD 30-35°
540
541
542
543
544
545
546
547
548
549
550
551
552
553
554
555
556
557
558
559
560