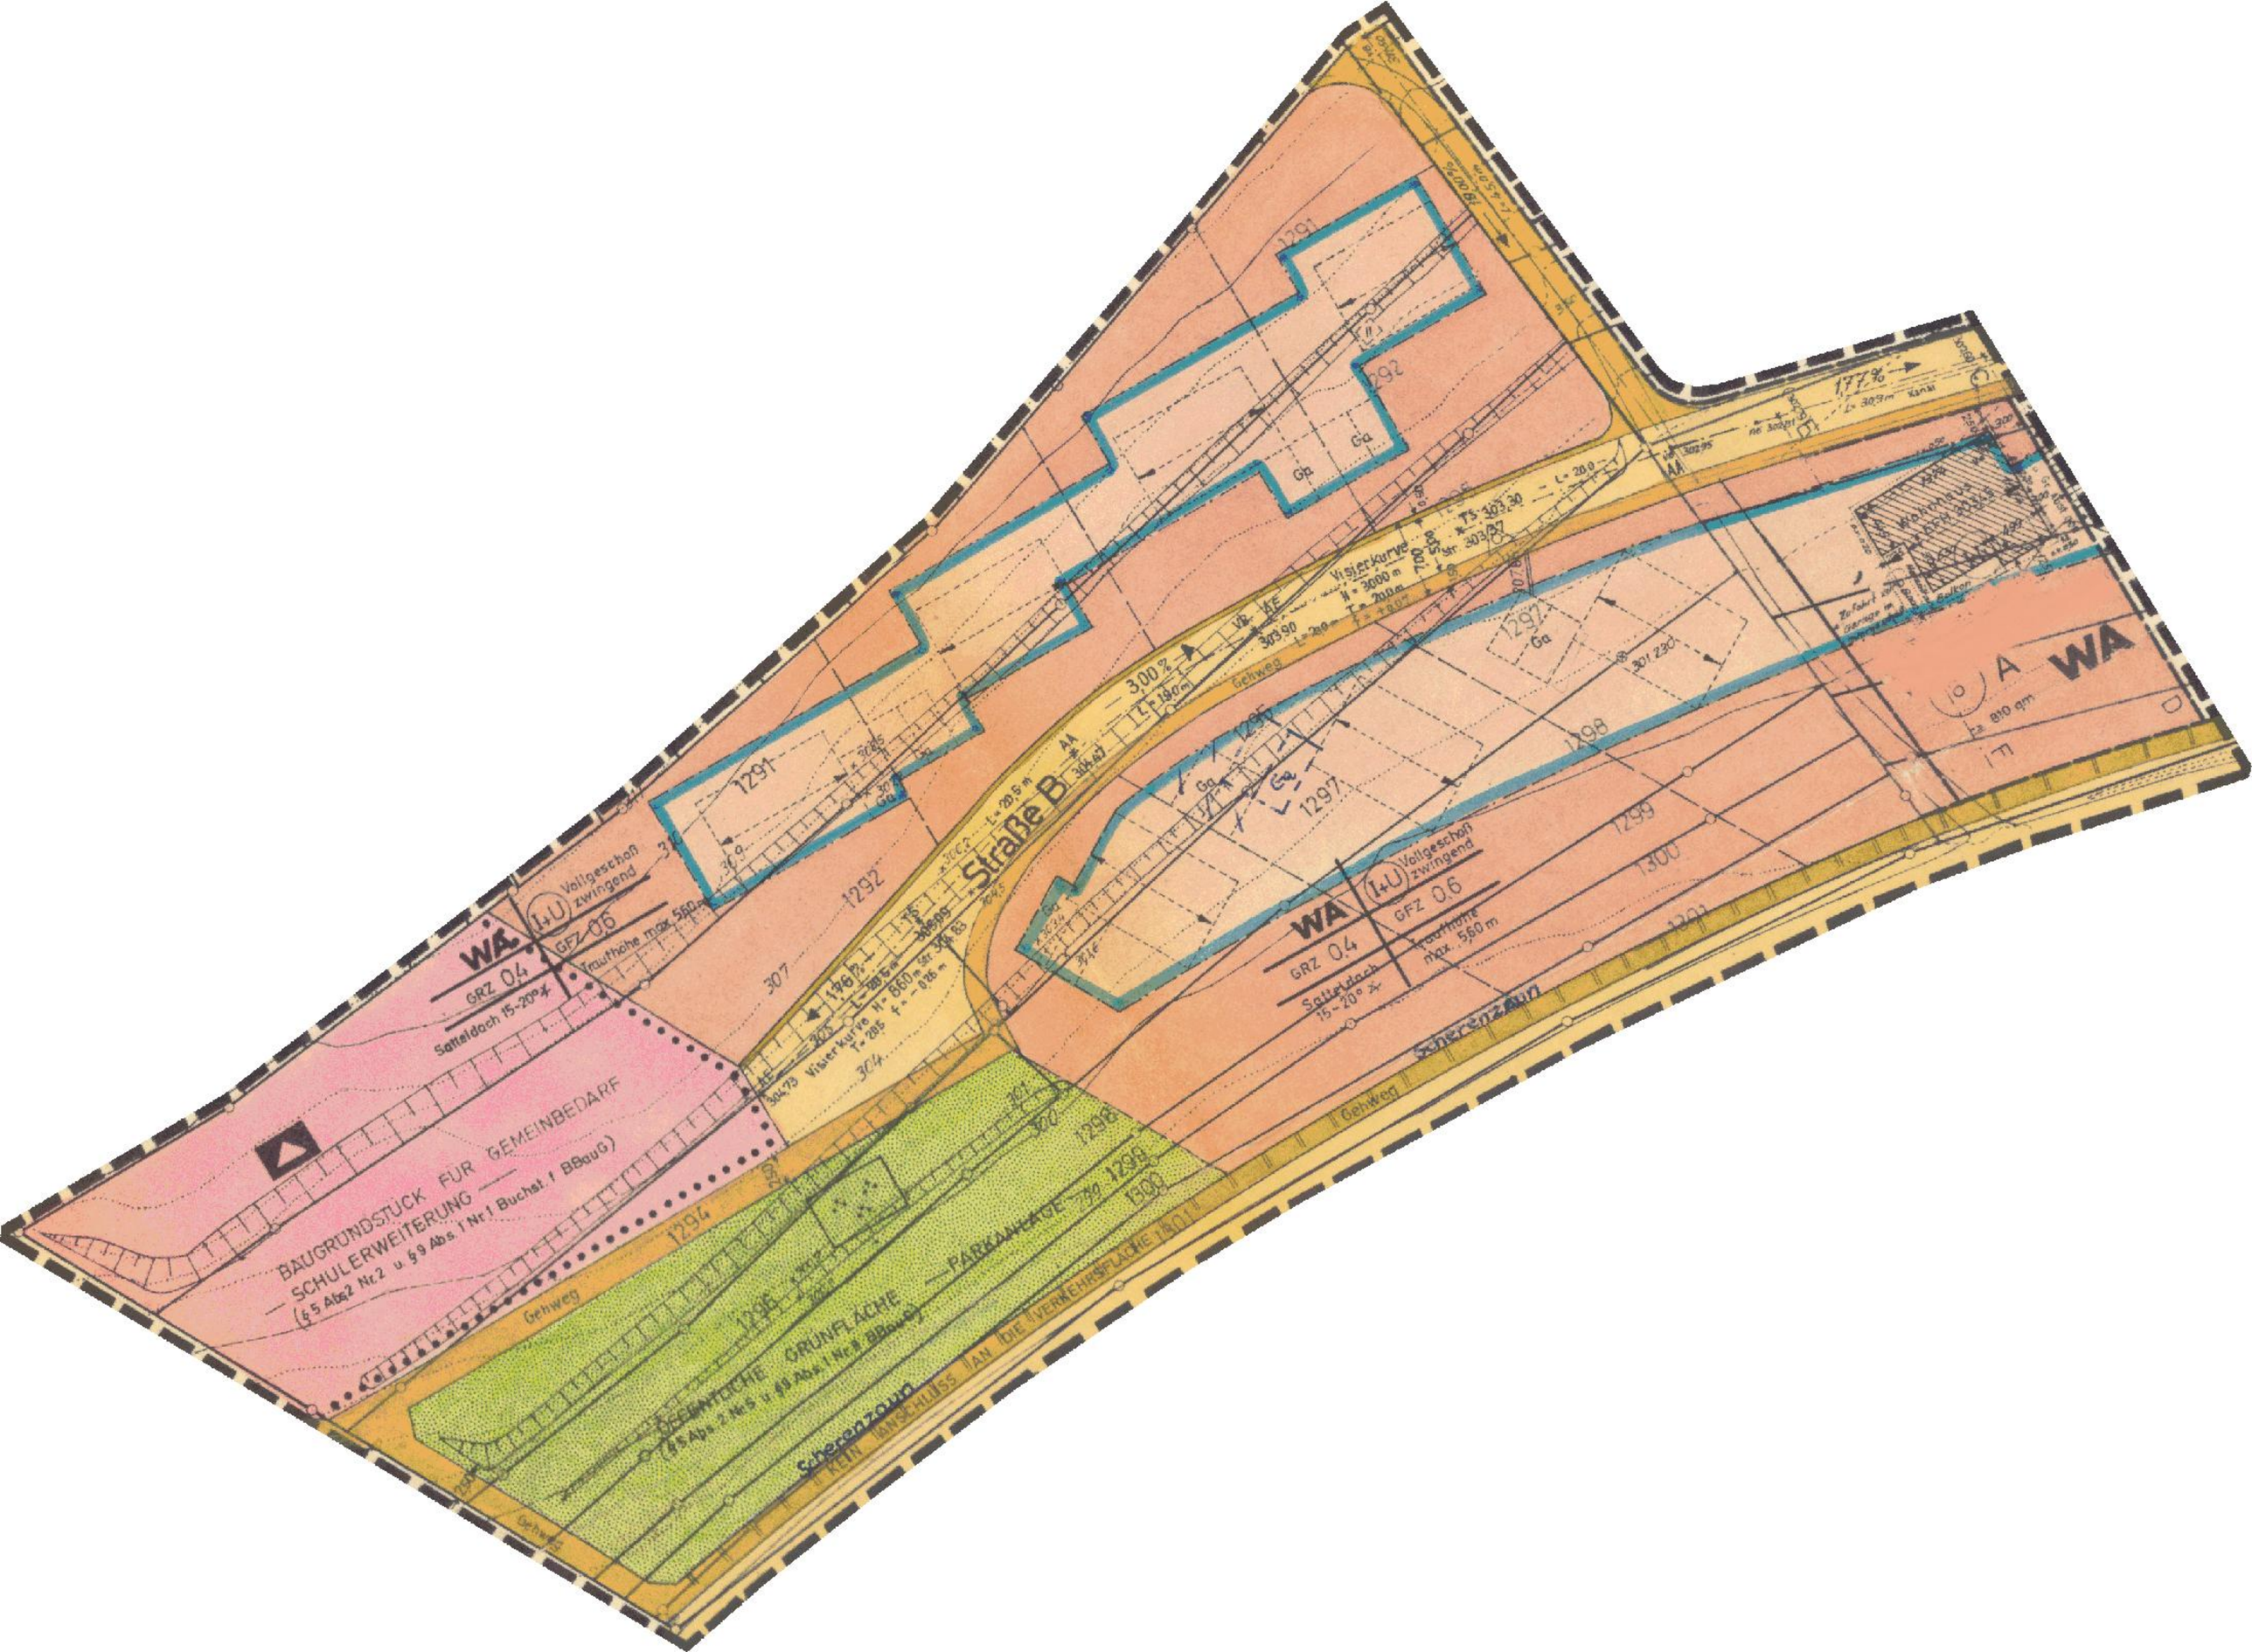

WA
GRZ 0,4
Satteldach 15-20°
(1+U) Vollgeschoß zwingend
GFZ 0,6
Traufhöhe max. 560 m
BAUGRUNDSTÜCK FÜR GEMEINBEDARF
— SCHULERWEITERUNG —
(§ 5 Abs 2 Nr 2 u. § 9 Abs 1 Nr 1 BauG. / BBauG)
Straße B
Gehweg
Scherenzaun
Visierkurve
Vollgeschoß zwingend
Traufhöhe max. 560 m
Satteldach 15-20°
Gehweg
Scherenzaun
Gehweg
Gehweg
Gehweg