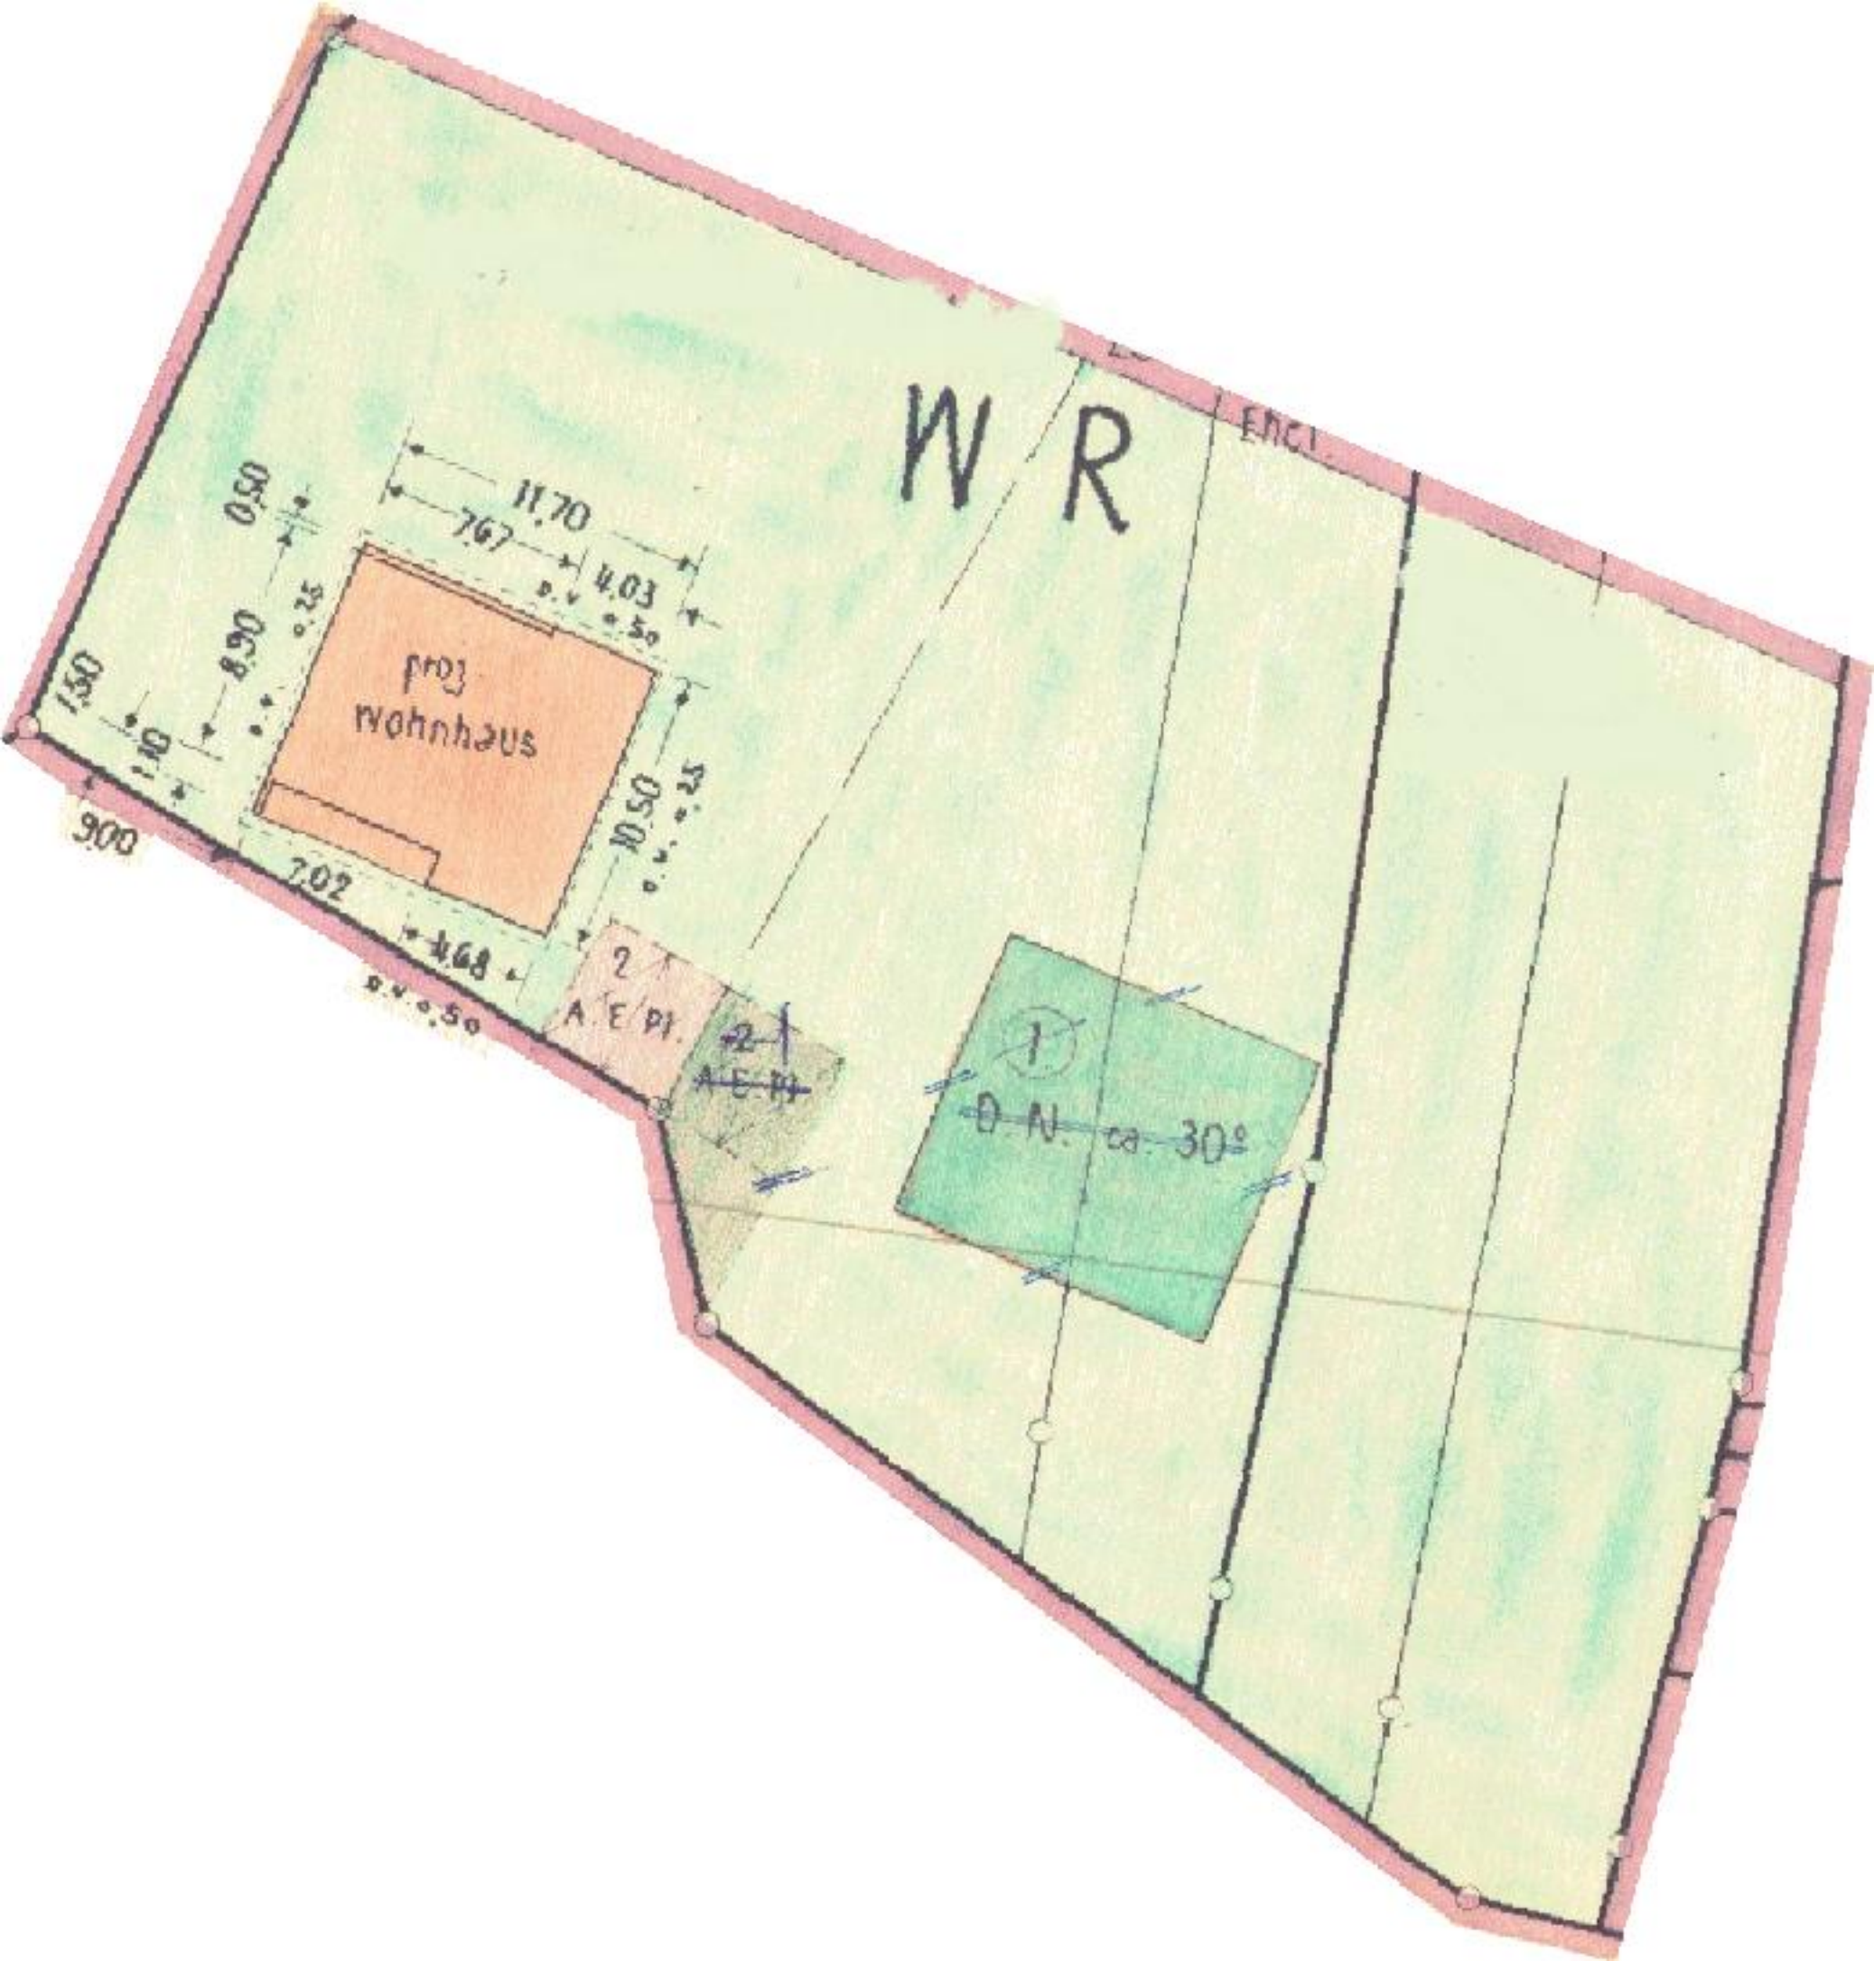

WR
proj. Wohnhaus
11.70
7.67
4.03
8.90
10.50
7.02
4.68
9.00
1.50
0.50
2
A.E.Pl.
1
O N. ca. 30°