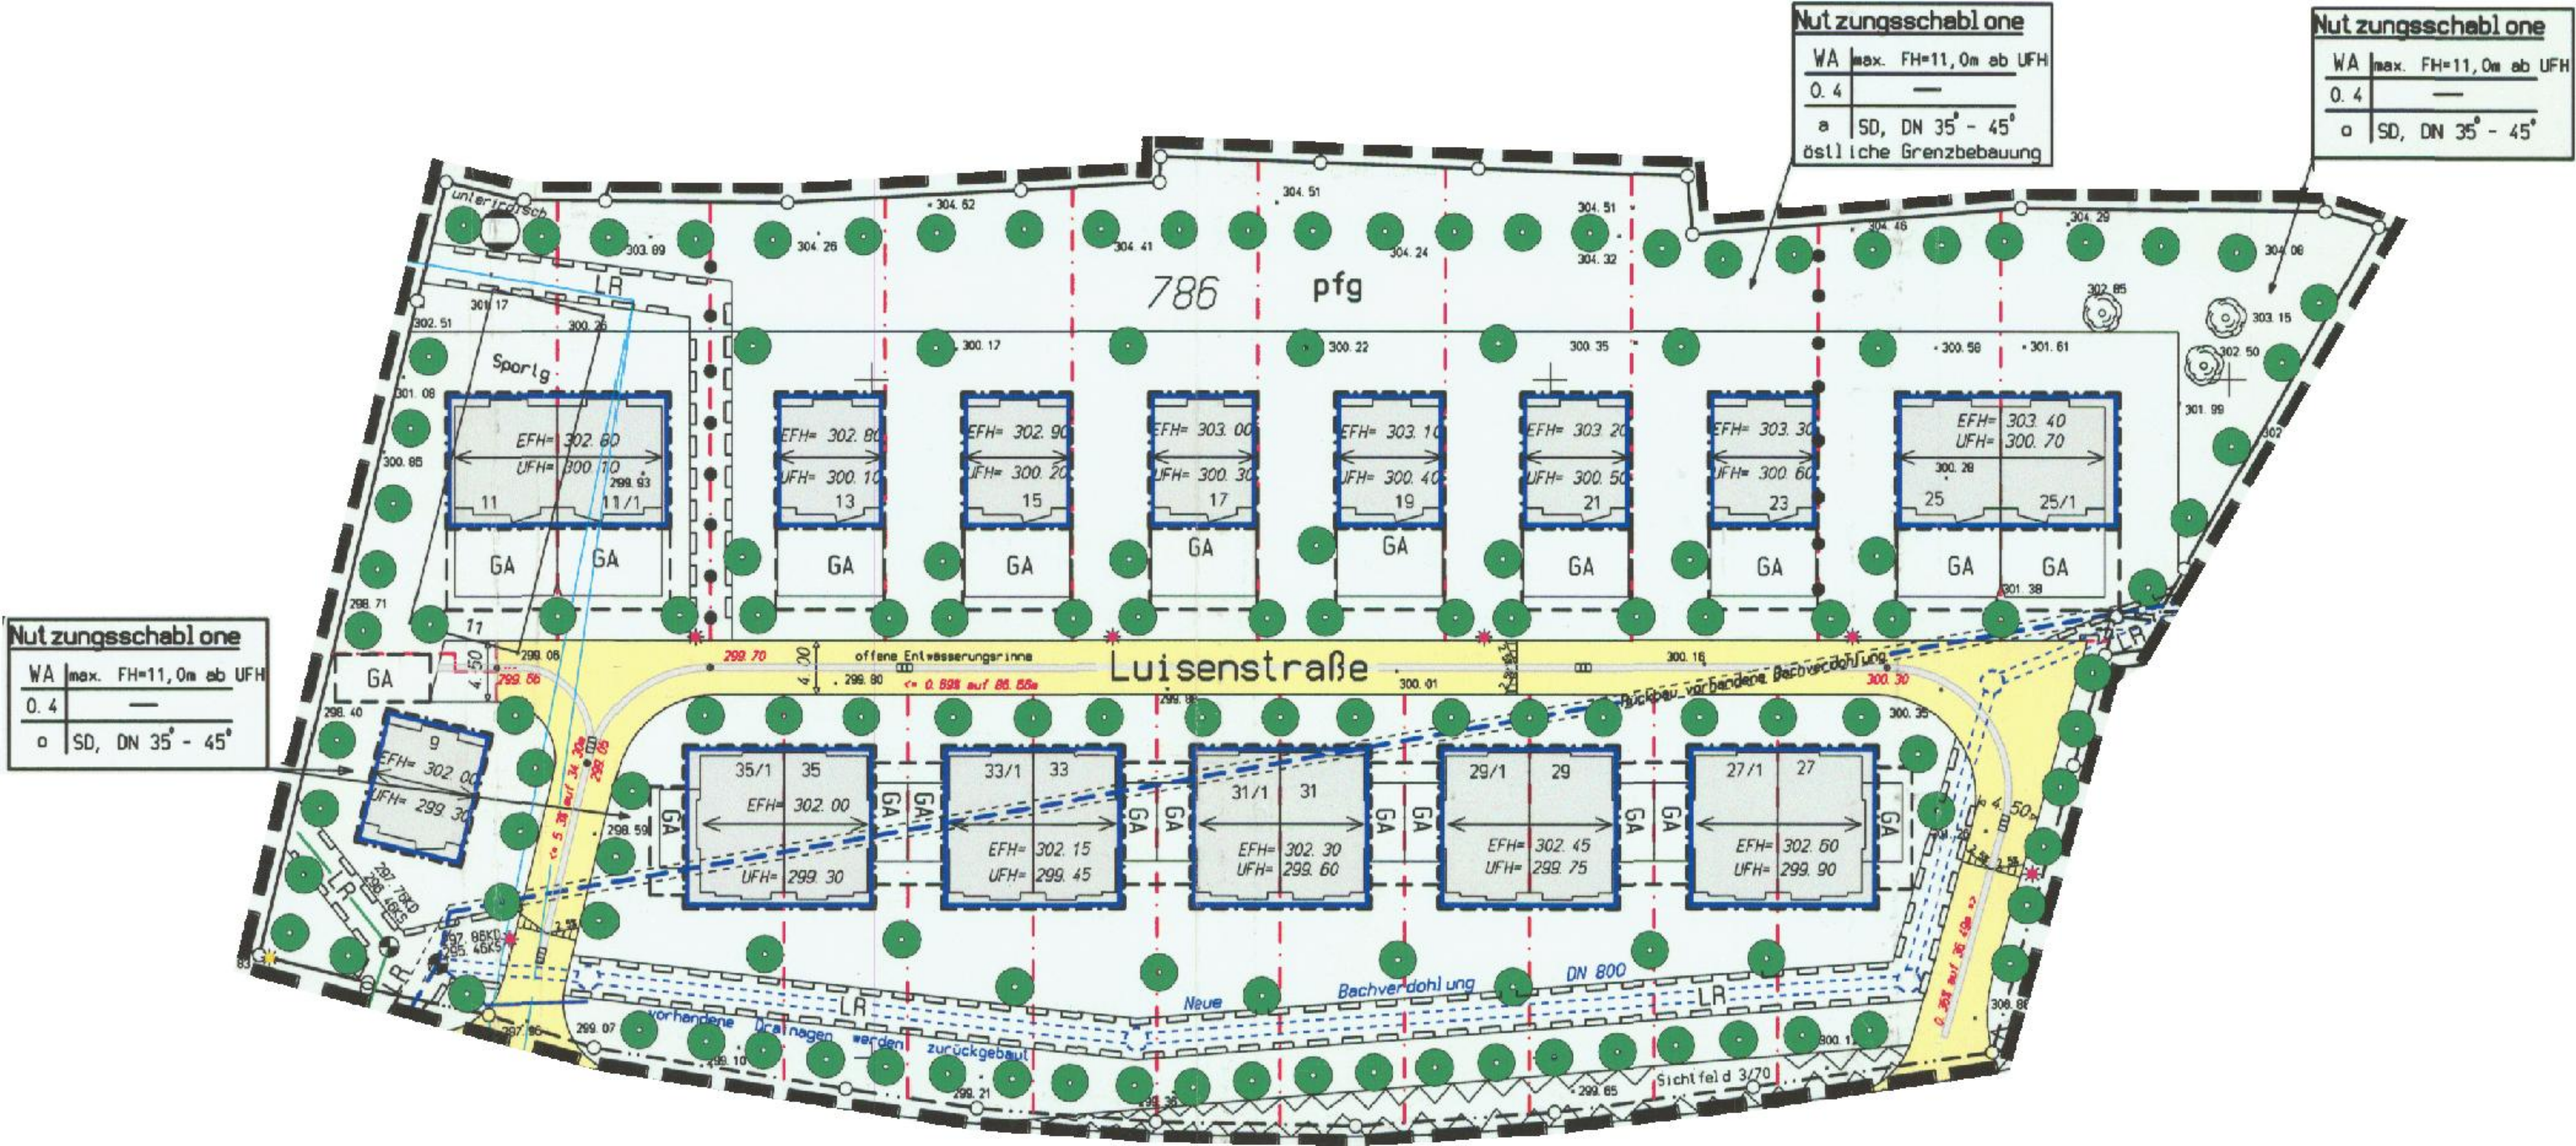
Nutzungsschablone
WA | max. FH=11,0m ab UFH
0.4 | —
o | SD, DN 35° - 45°
östliche Grenzbebauung
Nutzungsschablone
WA | max. FH=11,0m ab UFH
0.4 | —
o | SD, DN 35° - 45°
Nutzungsschablone
WA | max. FH=11,0m ab UFH
0.4 | —
o | SD, DN 35° - 45°
786
pfg
Sportg.
Luisenstraße
offene Entwässerungsrinne
Rückbau vorhandene Bachverdohlung
Neue Bachverdohlung DN 800
vorhandene Dränagen werden zurückgebaut
Sichtfeld 3/70
GA
LR
11 EFH= 302.60 UFH= 300.10
11/1
13 EFH= 302.80 UFH= 300.10
15 EFH= 302.90 UFH= 300.20
17 EFH= 303.00 UFH= 300.30
19 EFH= 303.10 UFH= 300.40
21 EFH= 303.20 UFH= 300.50
23 EFH= 303.30 UFH= 300.60
25 EFH= 303.40 UFH= 300.70
25/1
9 EFH= 302.00 UFH= 299.30
35/1 35 EFH= 302.00 UFH= 299.30
33/1 33 EFH= 302.15 UFH= 299.45
31/1 31 EFH= 302.30 UFH= 299.60
29/1 29 EFH= 302.45 UFH= 299.75
27/1 27 EFH= 302.60 UFH= 299.90