

134 II

Änderung zum Bebauungsplan vom 29.03.1993

INTERKOMMUNALES GEWERBEGEBIET

Genehmigt GASSENÄCKER

Ulm, den 20.10.99
Landratsamt

M = 1:500



Stuttgart, den 29.03.1999



Landsiedlung Baden-Württemberg GmbH
Weimarstr. 25, 70176 Stuttgart, Tel. 0711/6677-0


Es gelten die textlichen u. baulrechtlichen Festsetzungen und die Zeichenerklärung d. Bebauungsplanes "INTERKOMMUNALES GEWERBEGEBIET GASSENÄCKER" vom 29.03.1993 mit folgenden Änderungen:


- 1.  wegfallende Verkehrsfläche mit besonderer Zweckbestimmung Fußgängerbereich
- 2.  separate Gehwegführung
- 3.  Abgrenzung des Änderungsgebietes

Verfahrensvermerke

- Aufstellungsentschluß gefaßt am 04.06.1992
- Öffentliche Bekanntmachung dieses Beschlusses am 12.06.1992 durch Mitteilungsblätter der Gemeinden
- Öffentliche Darlegung der allgemeinen Ziele u. Zwecke der Planung (§ 3 BauGB) am 23.06.1992 durch die Bürgerversammlung
- Beteiligung der Träger öffentlicher Belange vom 01.07. bis 07.08.1992
- Auslegungsbeschuß gefaßt von der Verbandsversammlung am 23.09.1992
- Auslegung des Bebauungsplanentwurfes (§ 3 Abs.2 BauGB) durch Mitteilungsblätter der Gemeinden am 20.11.1992 öffentl. bekanntgemacht
- Öffentliche Auslegung des Bebauungsplanentwurfes vom 30.11. bis 29.12.1992
- Benachrichtigung der Träger öffentl. Belange von der öffentl. Auslegung am 24.11.1992
- Satzungsbeschuß gemäß § 10 BauGB und § 73 LBO von der Verbandsversammlung gefaßt am 29.03.1993
- Anzeigeverfahren gem. § 11 BauGB und 73 LBO durchgeführt am 10.05.1993
- Öffentl. Bekanntmachung des abgeschlossenen Anzeigeverfahrens am 15.07.1993
- Eine Änderung erfolgte am 05.07.1995
- Der Bebauungsplan wurde am 27.08.1993 mit Bekanntgabe rechtsverbindlich

Illerkirchberg, den 30. JULI 1999

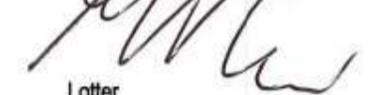
Lotter
-Verbandsvorsitzender-

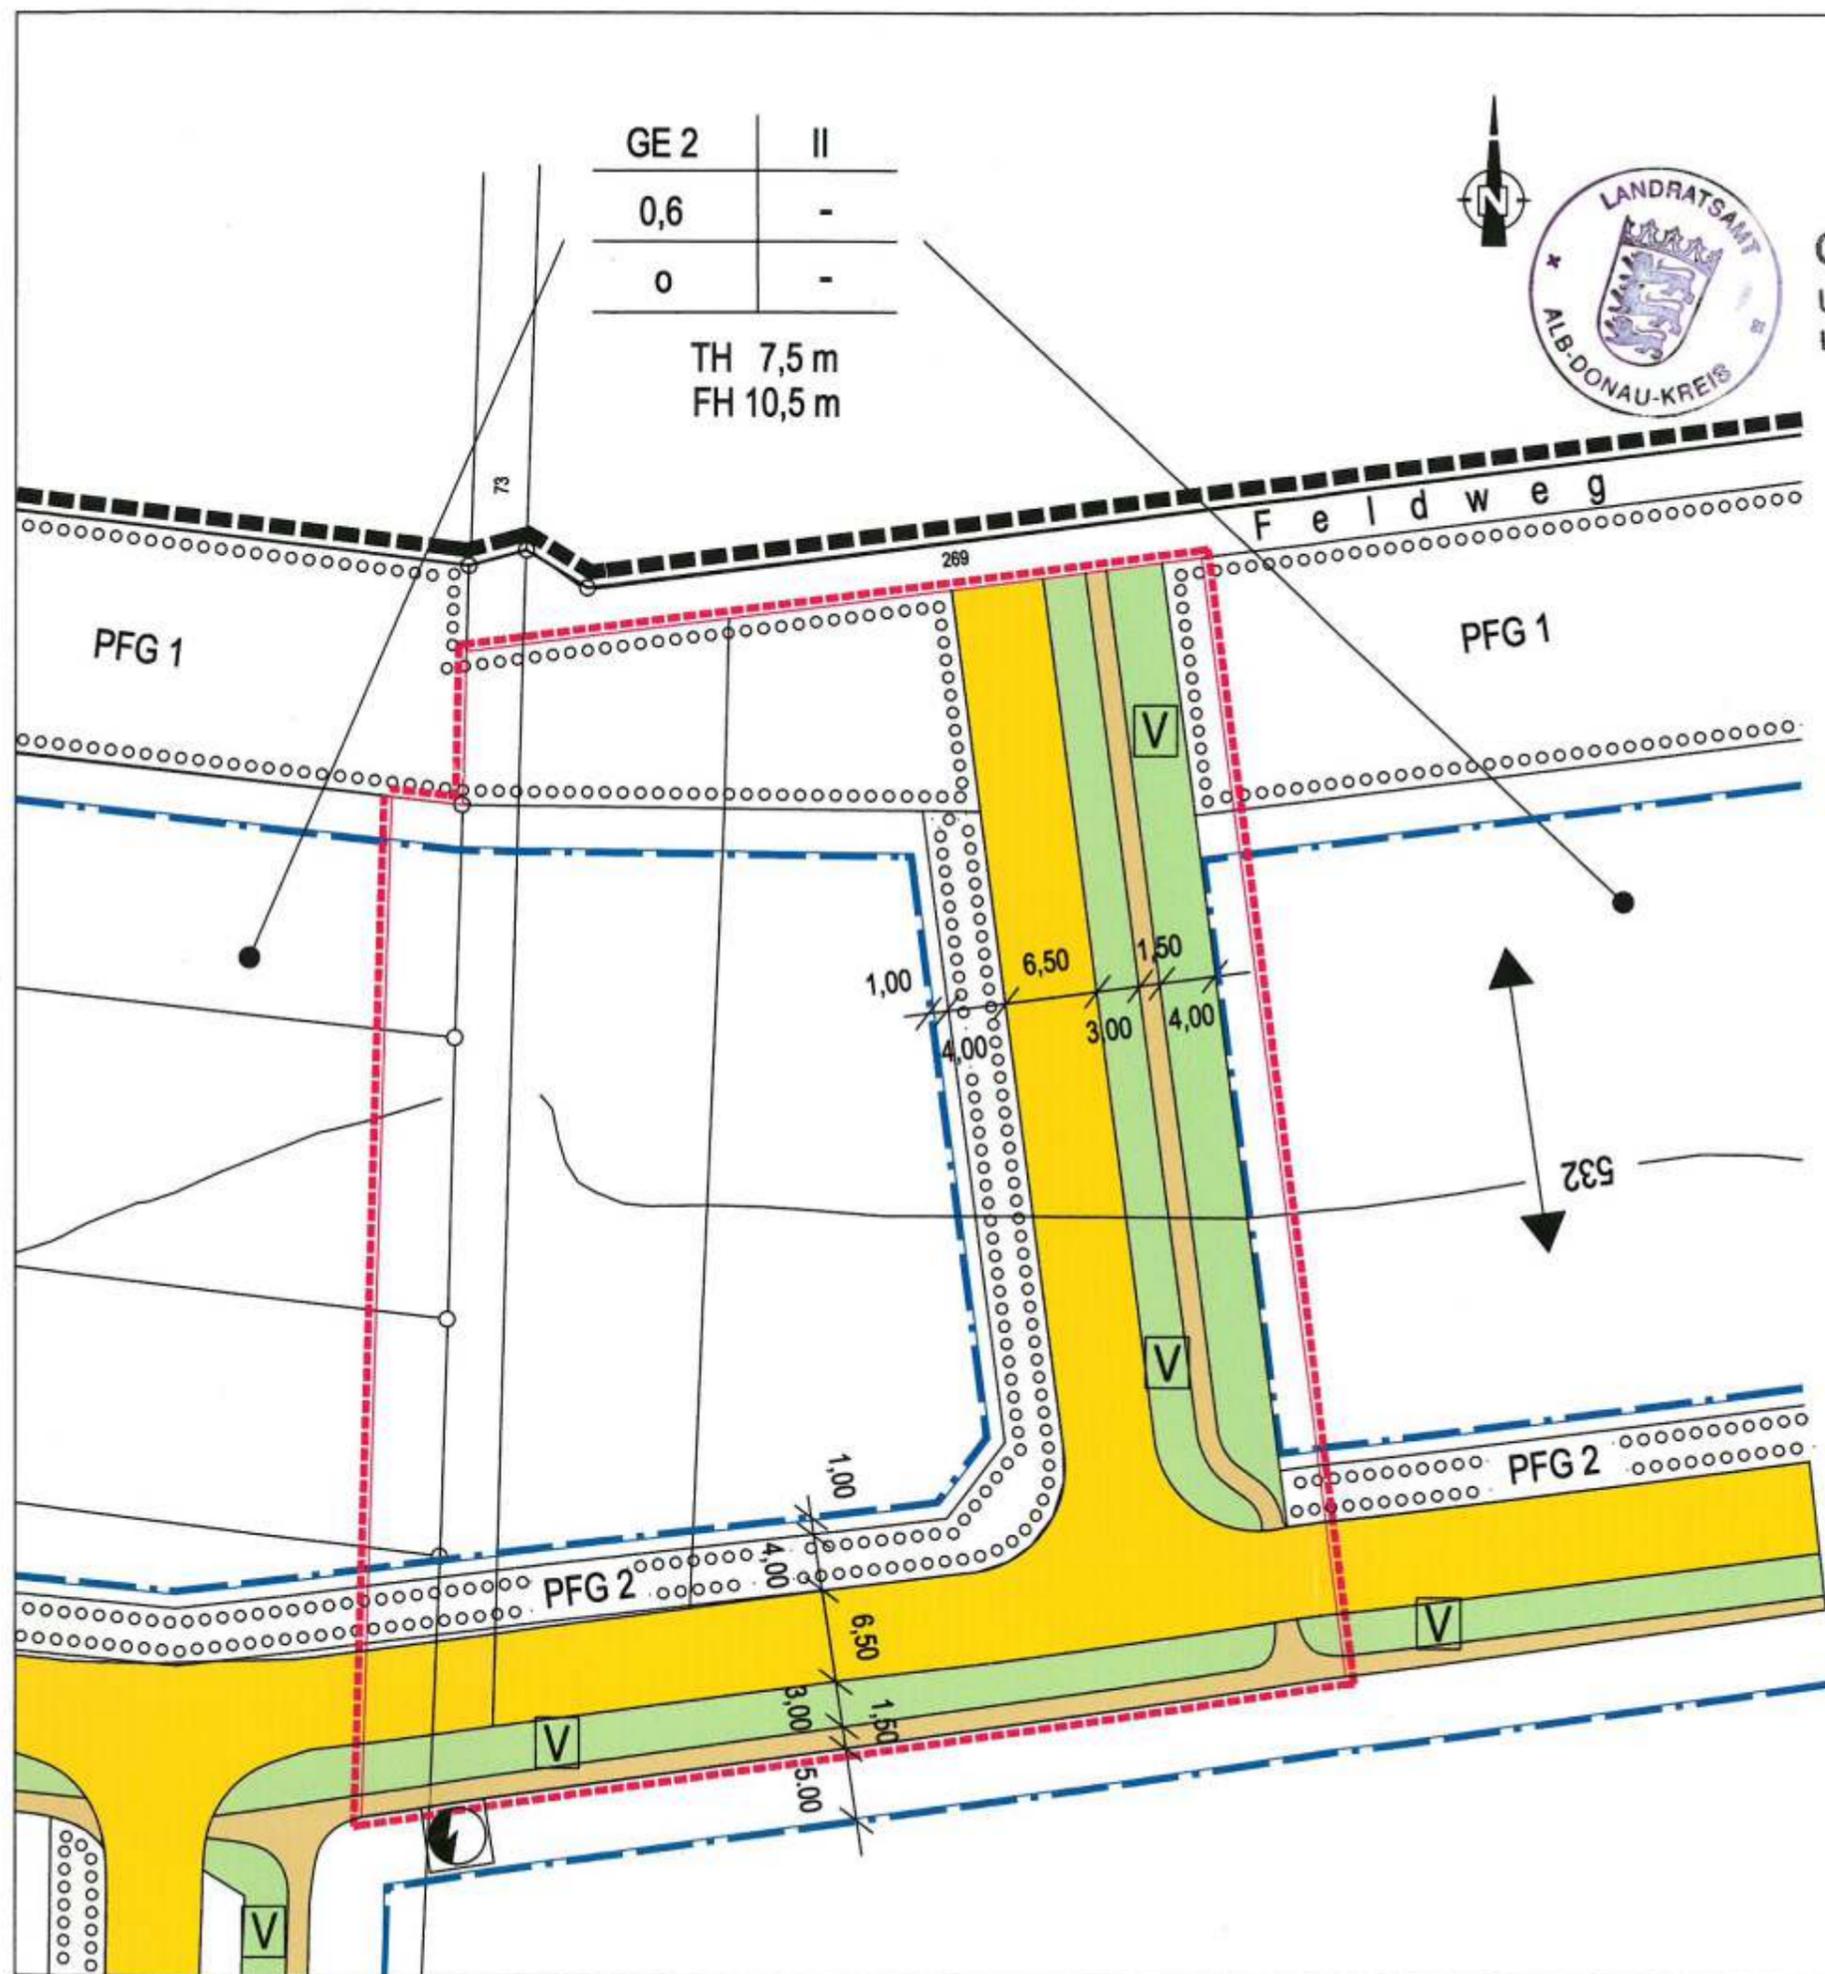

GE 2	II
0,6	-
0	-

TH 7,5 m
FH 10,5 m