



Wasserfläche

Im übrigen gilt für die Zeichenerklärung die Legende des Bebauungsplanes vom 31.07.1986, als Satzung beschlossen am 27.11.1986.

I. Planungsrechtliche Festsetzungen

Es gelten die Festsetzungen des Bebauungsplanes vom 31.07.1986, als Satzung beschlossen am 27.11.1986.

Rechtsgrundlage sind die entsprechenden Bestimmungen des BauGB i.d.F.v. 08.12.1986 und der BauNVO i.d.F.v. 23.01.1990.

II. Bauordnungsgesetzliche Festsetzungen

Es gelten die Festsetzungen des Bebauungsplanes vom 31.07.1986, als Satzung beschlossen am 27.11.1986.

Rechtsgrundlage ist das BauGB i.d.F.v. 08.12.1986 und die LBO i.d.F.v. 22.02.1988.

III. Ordnungswidrigkeiten (§ 74 Abs.2 Nr. 2 LBO)

Ordnungswidrig nach § 74 Abs. 2 Nr. 2 LBO handelt, wer vorsätzlich oder fahrlässig bauordnungsrechtlichen Festsetzungen nach § 73 LBO zuwiderhandelt.

IV. Verfahrensvermerke

Der Entwurf dieses Planes hat gemäß § 3 Abs.2 BauGB in der Zeit vom 4.4.1991 bis 3.5.1991 öffentlich ausgelegen.

Illerrieden, den 6.5.1991

Bürgermeister *[Signature]*

Dieser Plan ist gemäß § 10 BauGB als Bestandteil der Satzung vom 29.5.1991 durch den Gemeinderat beschlossen worden und wird hiermit ausgefertigt.

Illerrieden, den 3.6.1991

Bürgermeister *[Signature]*

Dieser Plan ist gemäß § 11 BauGB und § 73 Abs. 5 LBO mit Erlaß des Landratsamts Alb-Donau-Kreis vom 6.6.91 ^{am} ^{angezeigt} ^{genehmigt} worden.

Illerrieden, den 6.6.1991

Bürgermeister *[Signature]*

Durchführung des Anzeigeverfahrens
Die ~~Erteilung der Genehmigung~~ ist gemäß § 12 BauGB am.....ortsüblich im Mitteilungsblatt der Gemeinde Illerrieden bekannt gemacht worden. Die Bebauungsplanänderung (Erweiterung) ist somit am..... in Kraft getreten.

Illerrieden, den.....

Bürgermeister





Anzeigeverfahren durchgeführt
Ulm, den 11.6.91
Landratsamt

Deckblatt zum Bebauungsplan

„Pfaffenholz V“

Gemarkung Wangen

Mst.: 1:500

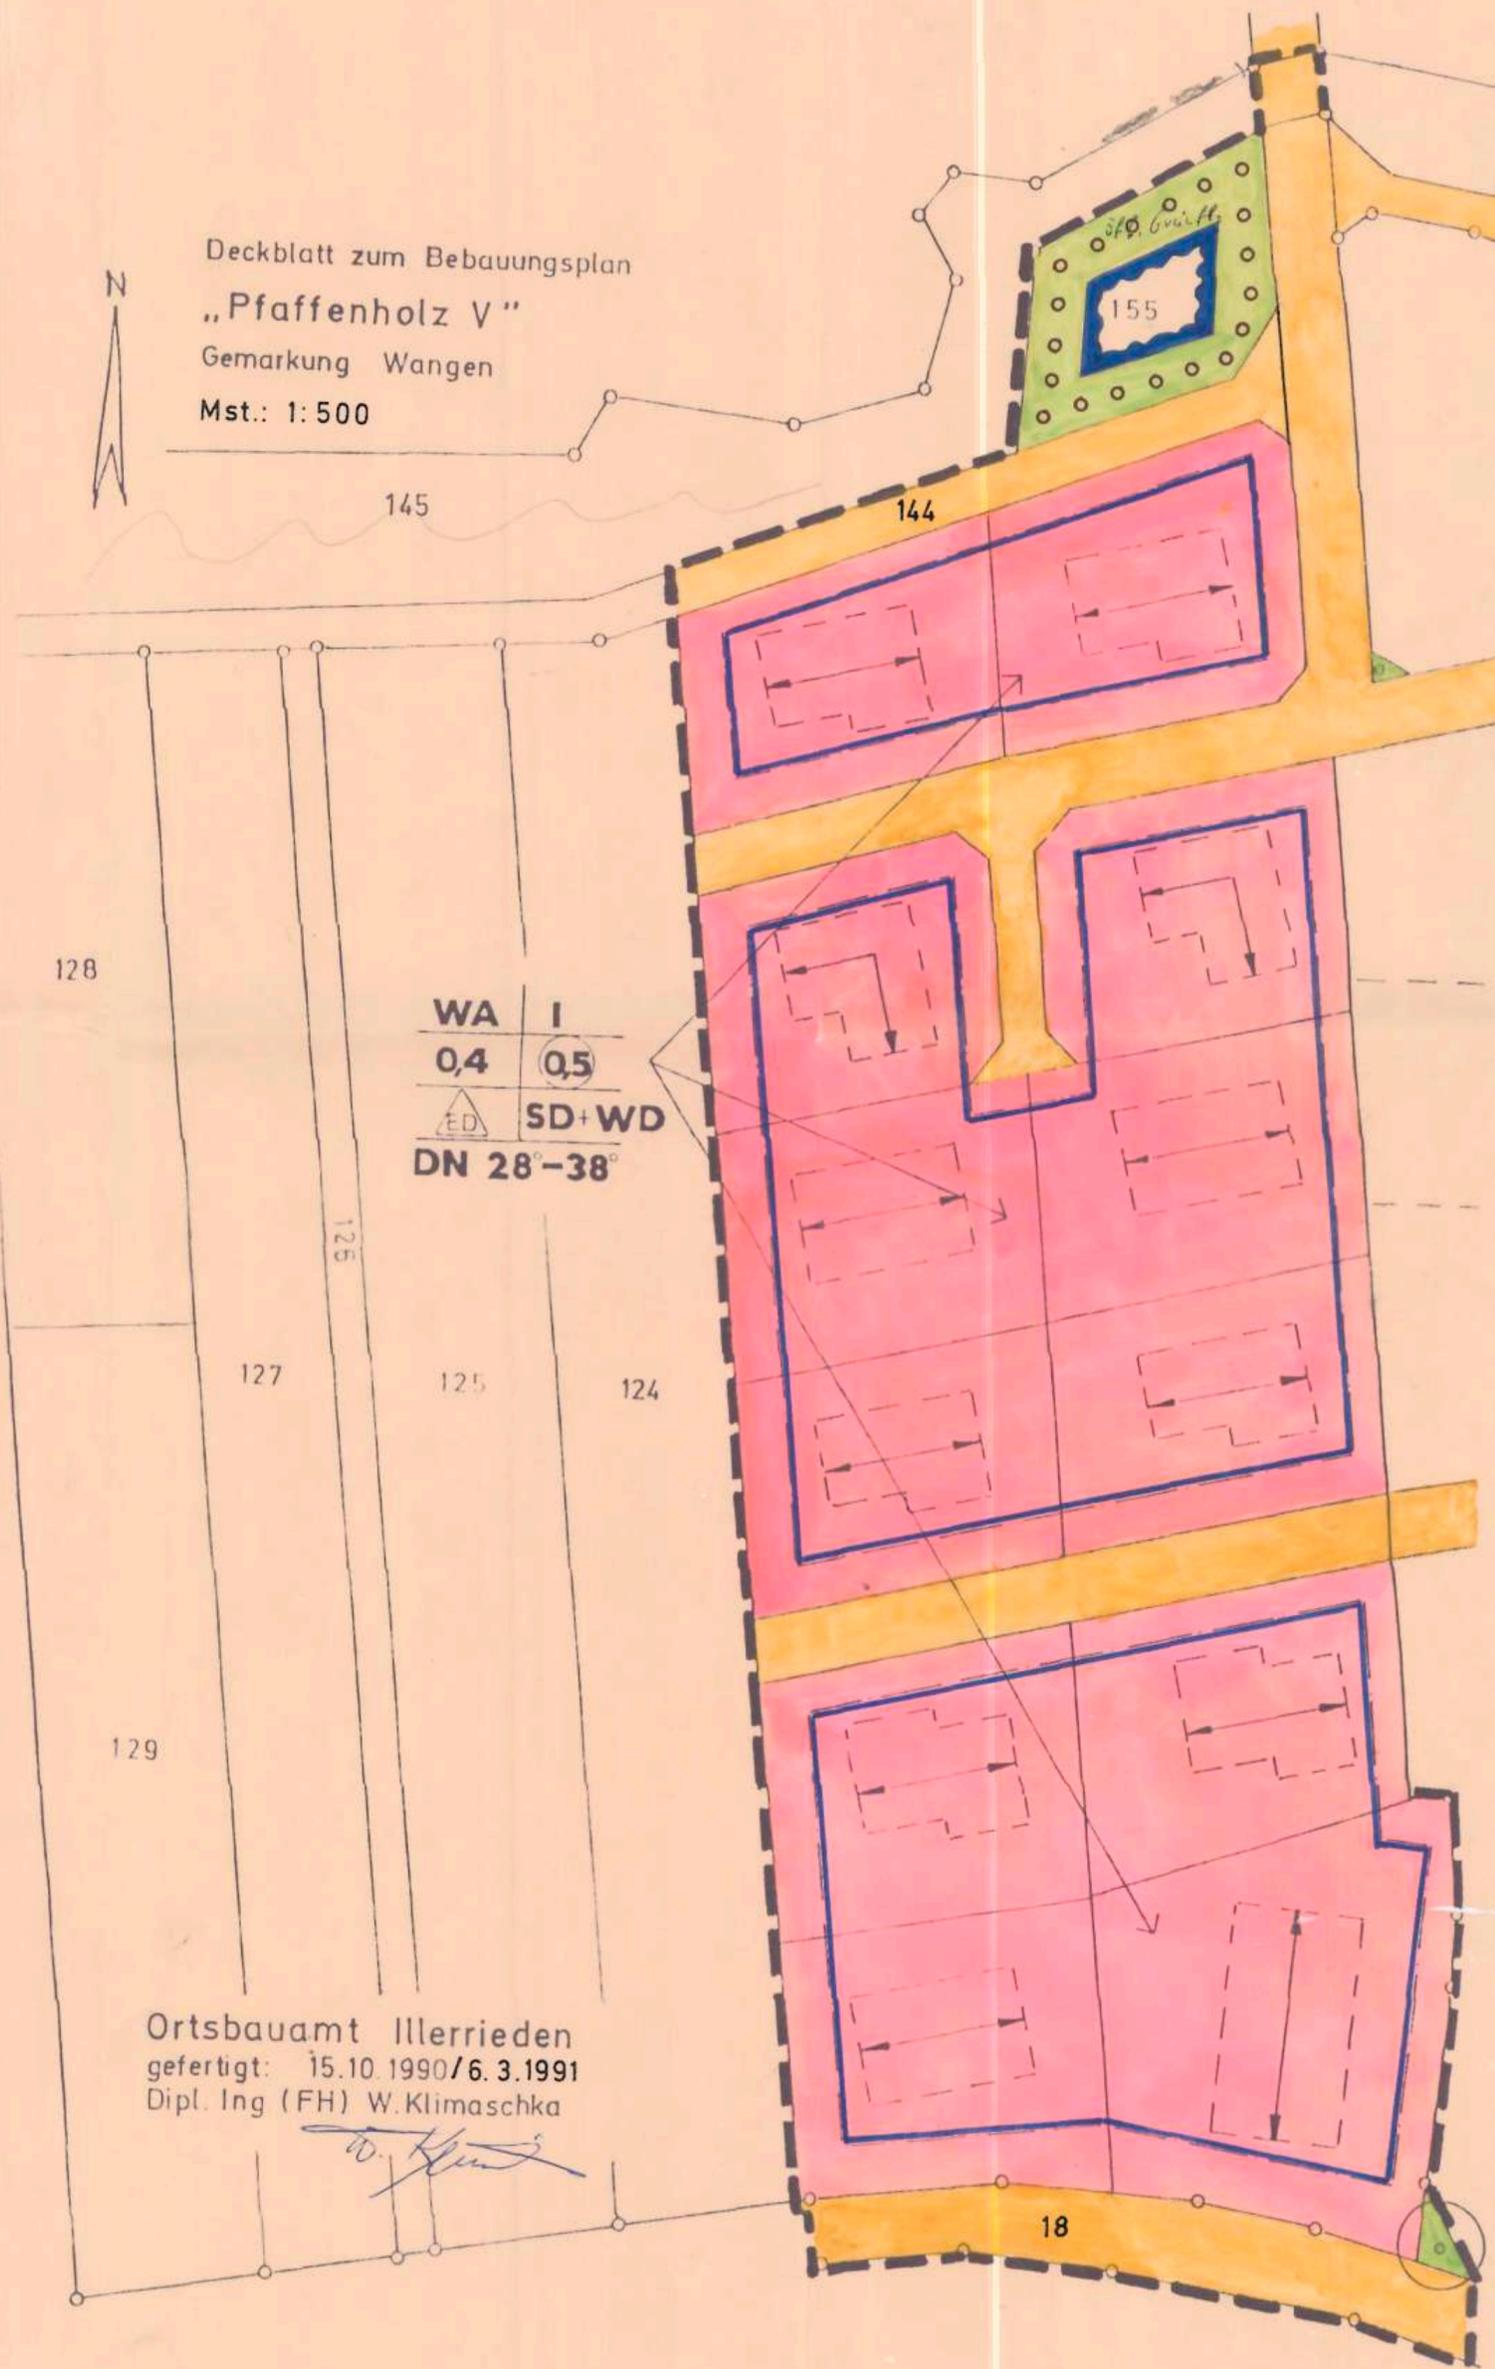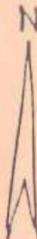

Ortsbauamt Illerrieden

gefertigt: 15.10.1990/6.3.1991

Dipl. Ing (FH) W. Klimaschka

[Signature]