

Kreis Backnang

Stadt: Murrhardt

# LAGEPLAN zum BEBAUUNGSPLAN

## "Zügelstrasse"

"Genehmigt vom Regierungs-  
präsidium Nordwürttemberg  
durch Erlaß vom 27. 12. 1956  
Nr. I 5 Ho - 2207 - 8 -  
Murrhardt/I."

Nord


Murr Fluß No. 1

Karlstrasse

Nägelestrasse O. W. 48

Schippertstrasse O. W. 70

M=1:500

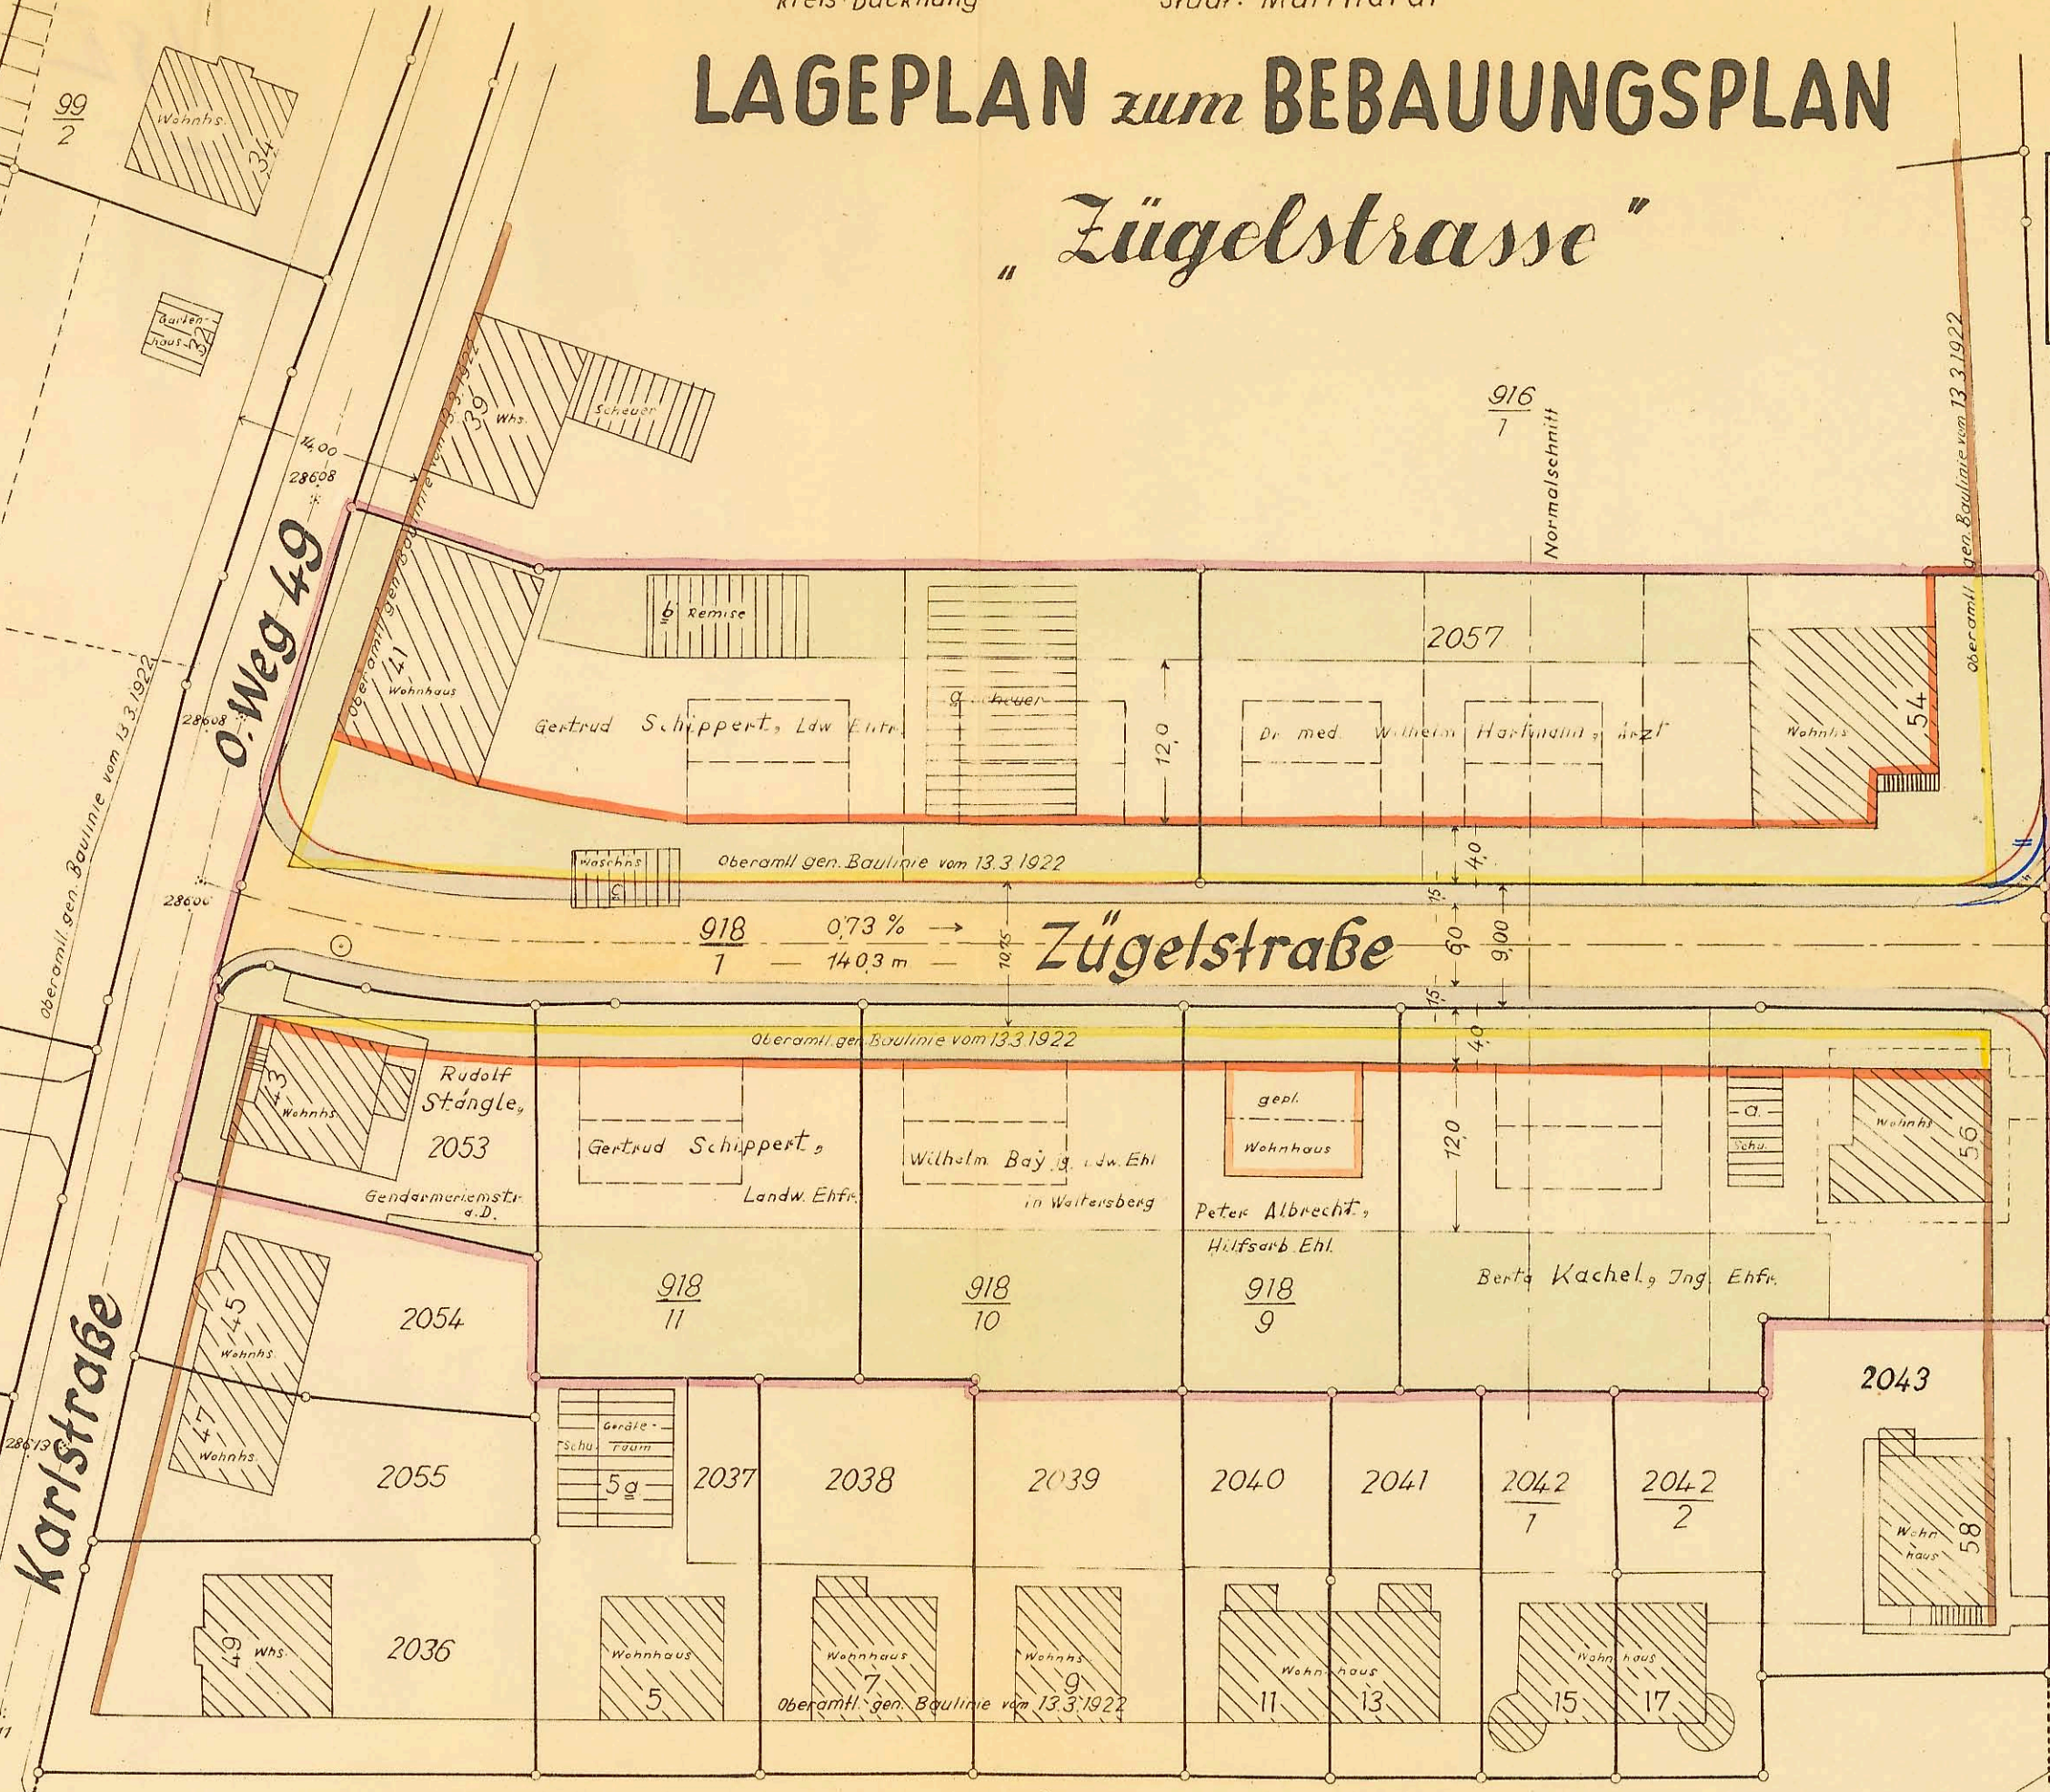

Abschrift gefertigt:  
Backnang, d. 28. Januar 1957  
Vermessungsamt: *J. J. J.*  
Reg. Verm. Rat

Bearbeitet nach dem  
Entwurf des Stadtbauamts  
Murrhardt.

*Neu gemessen: 30.6.56  
geg. Heff.*

Gefertigt:  
Backnang den 24. April 1956

Vermessungsamt: *ges. Pfeffer*  
Reg. Verm. Rat.