


zum Bebauungsplan „Dorflage“

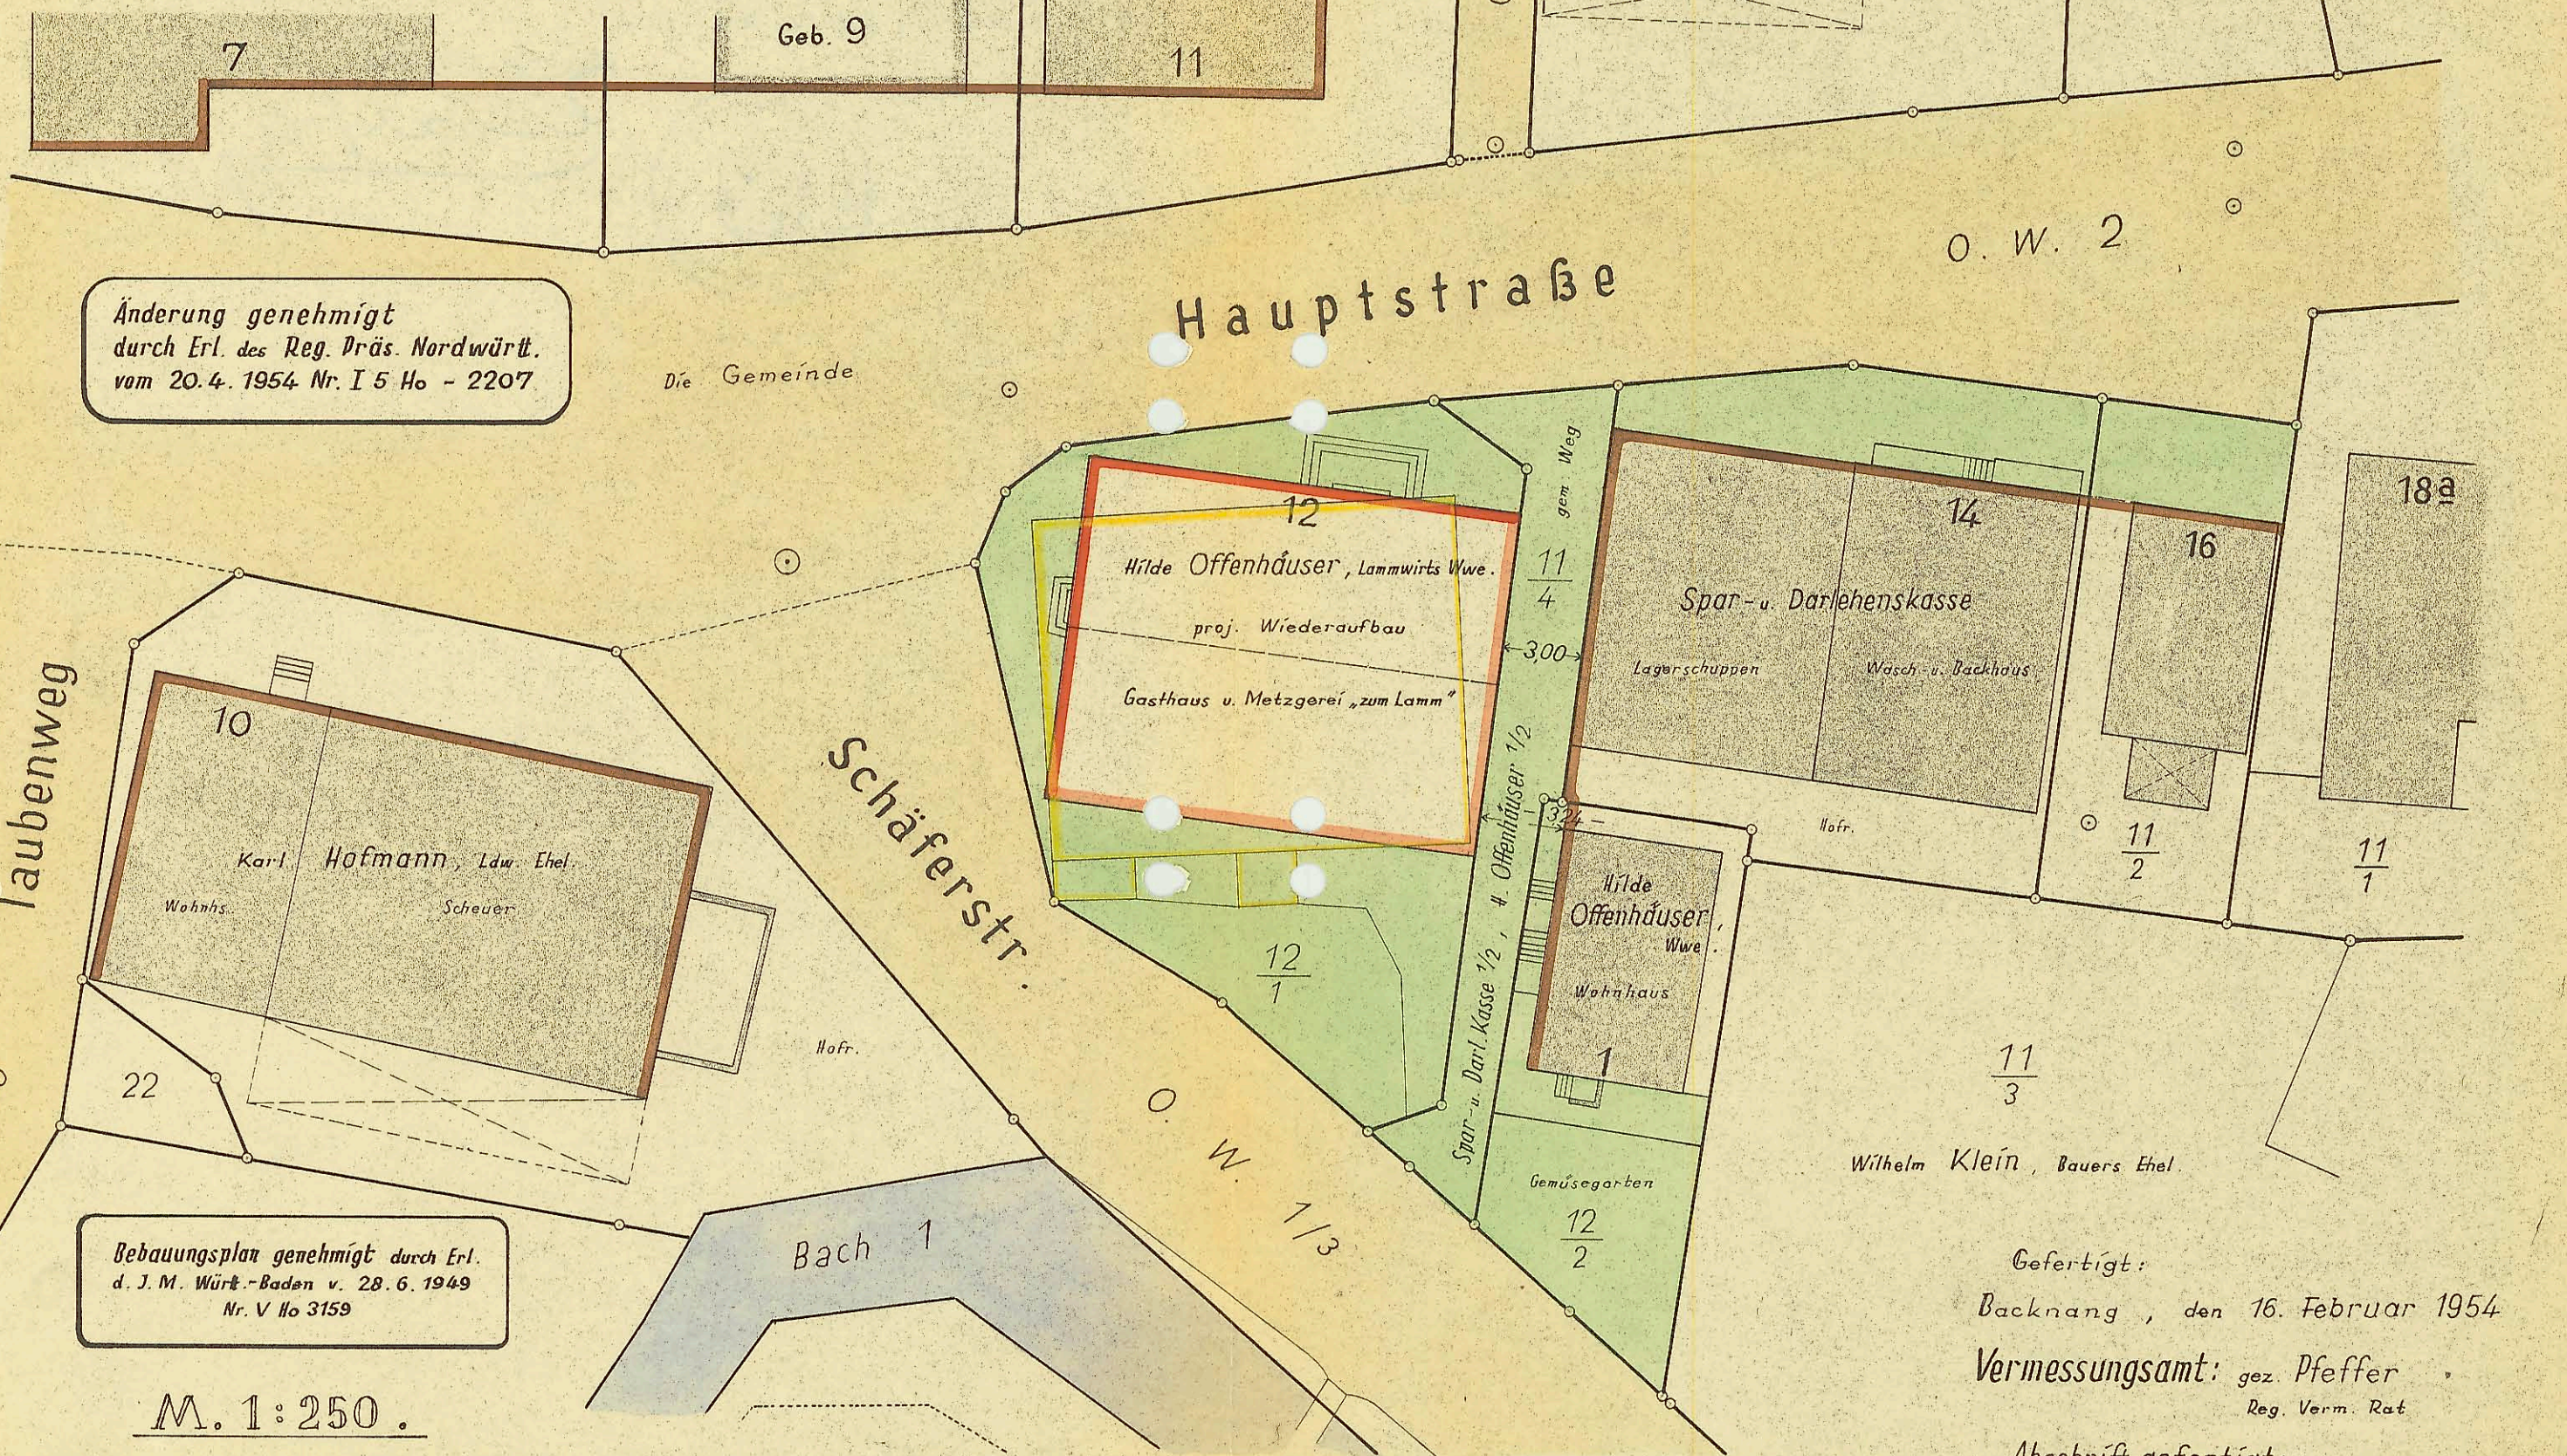

*Bebauungsplan genehmigt durch Erl.
d. J. M. Würt.-Baden v. 28. 6. 1949
Nr. V Ho 3159*

M. 1:250.

Gefertigt:
Backnang, den 16. Februar 1954
Vermessungsamt: gez. Pfeffer
Reg. Verm. Rat

Abschrift gefertigt:
Backnang, den 15. Mai 1954
Vermessungsamt: *Hebbel*
Reg. Verm. Rat