



GELTUNGSBEREICH DER ERHALTUNGSSATZUNG DER STADT MURRHARDT

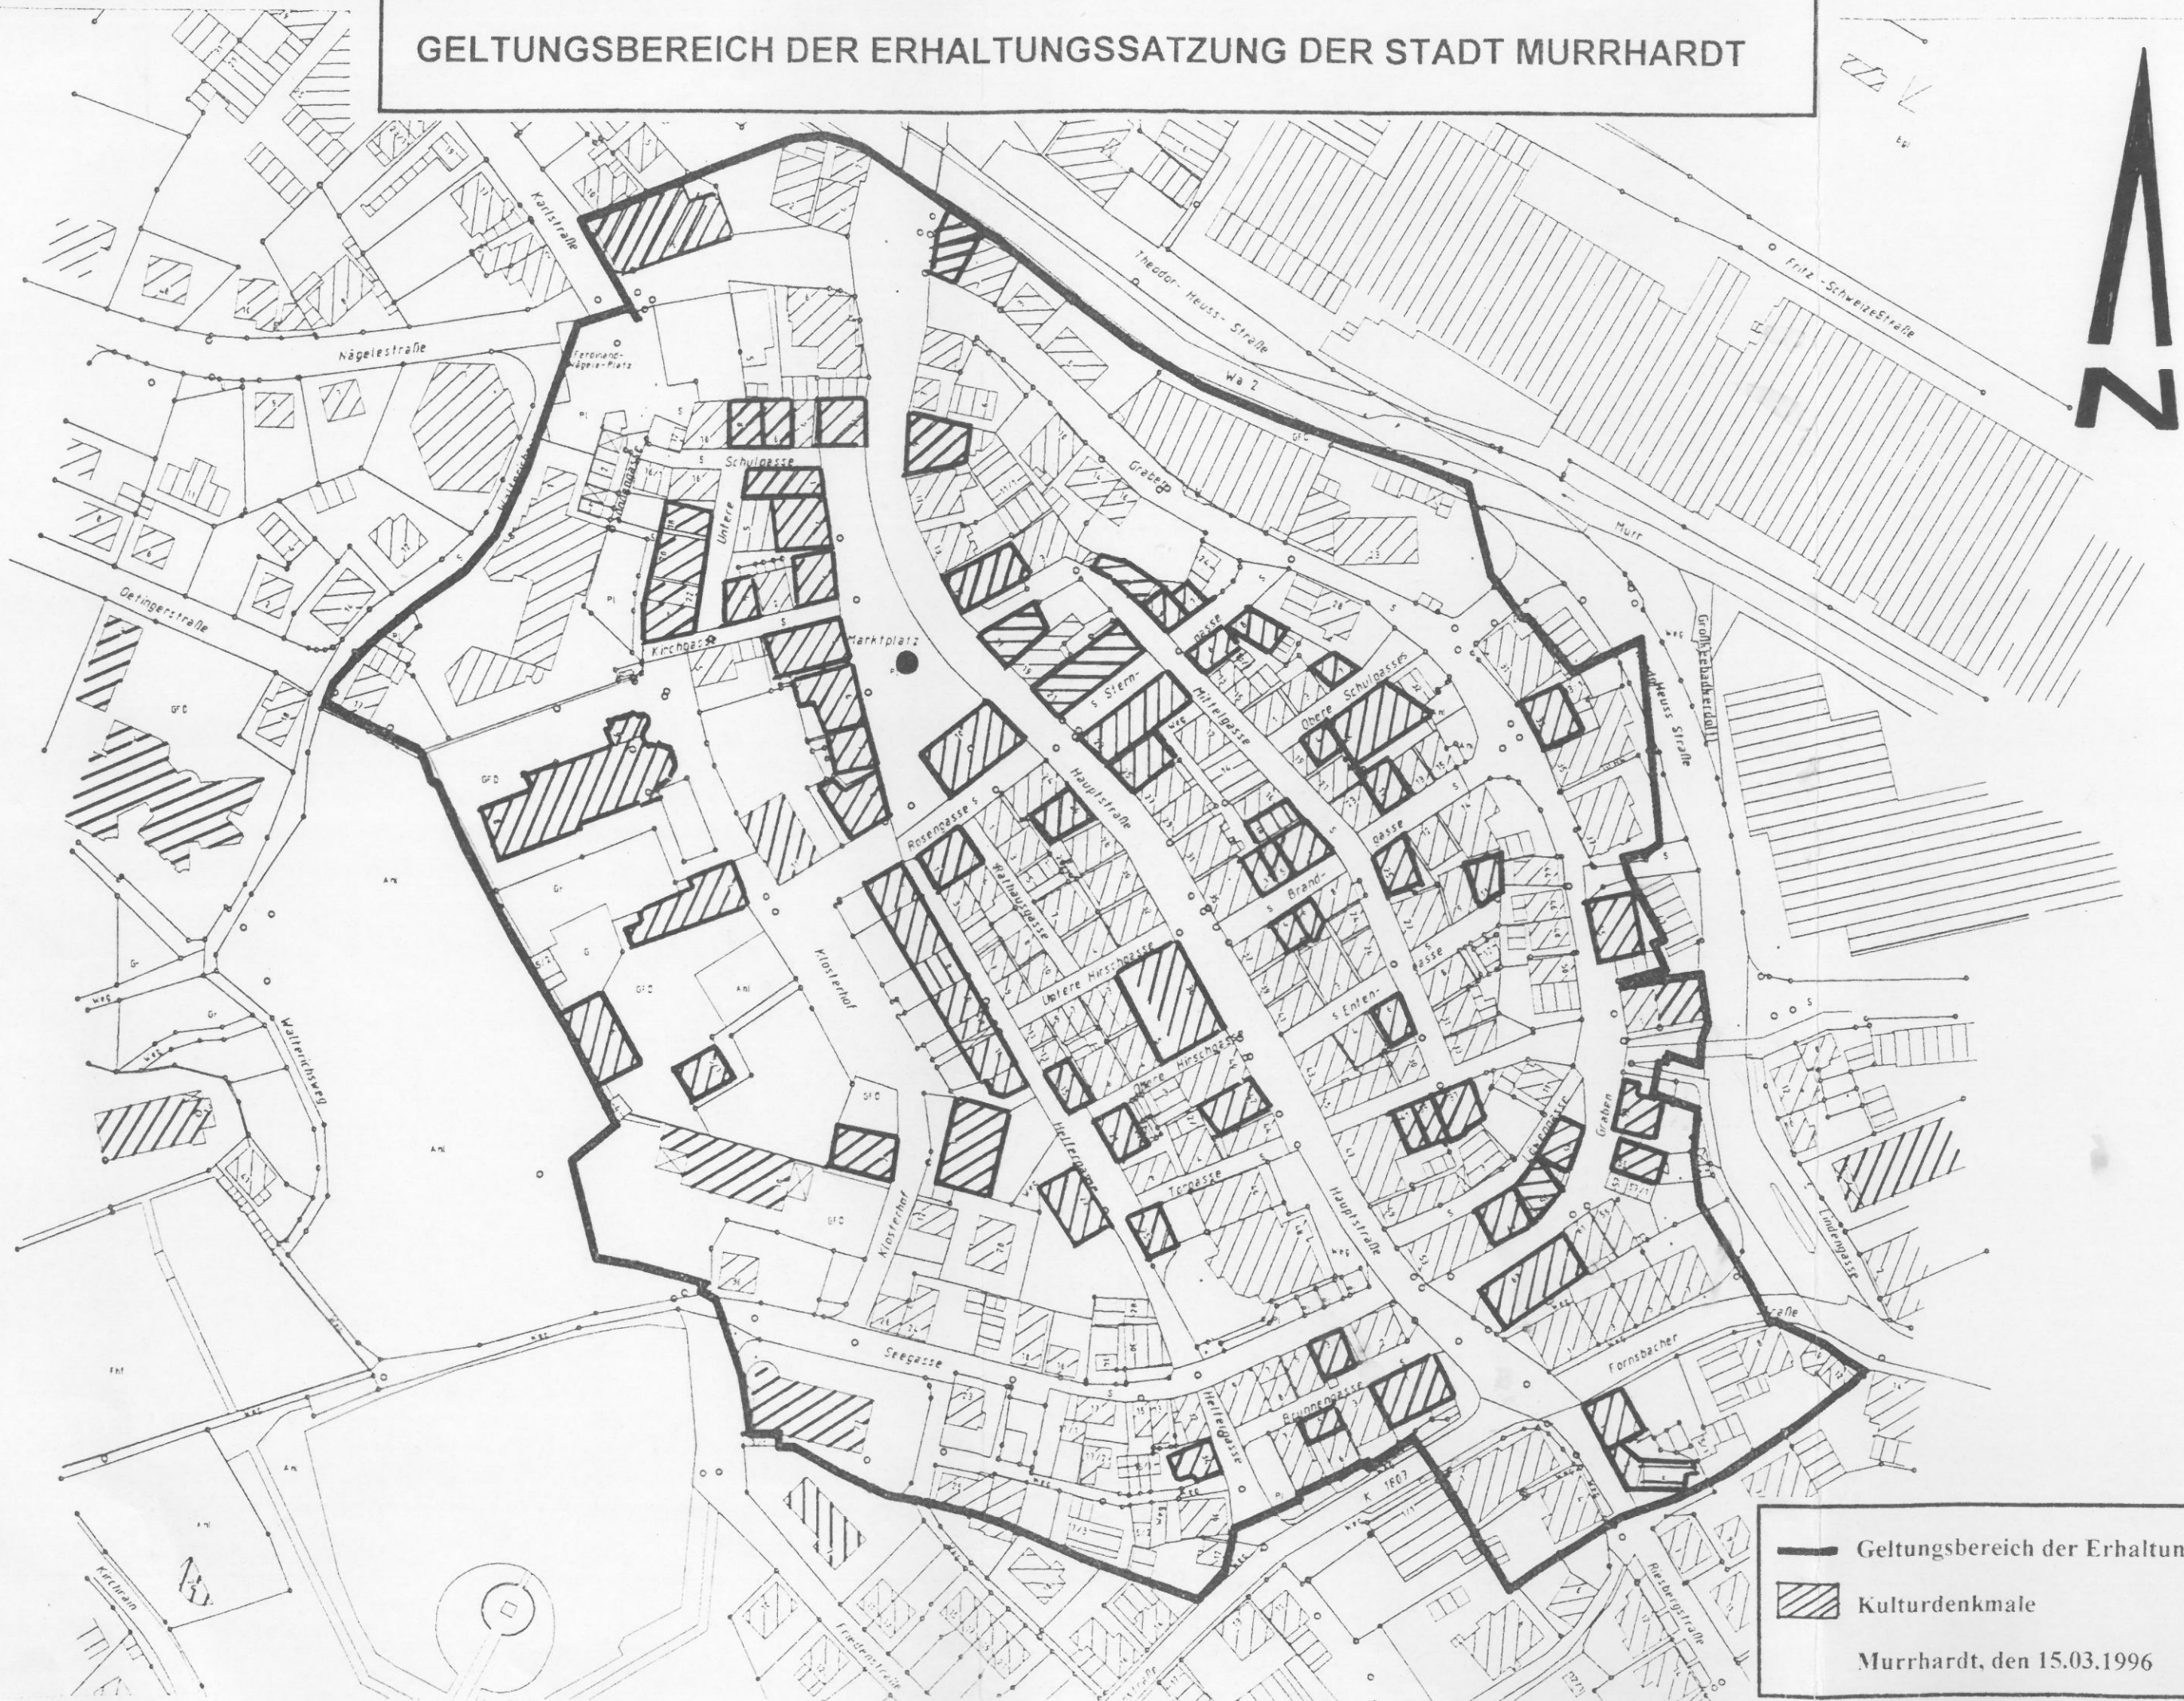

ANLAGE 1 GELTUNGSBEREICH DER GESTALTUNGSSATZUNG DER STADT MURRHARDT

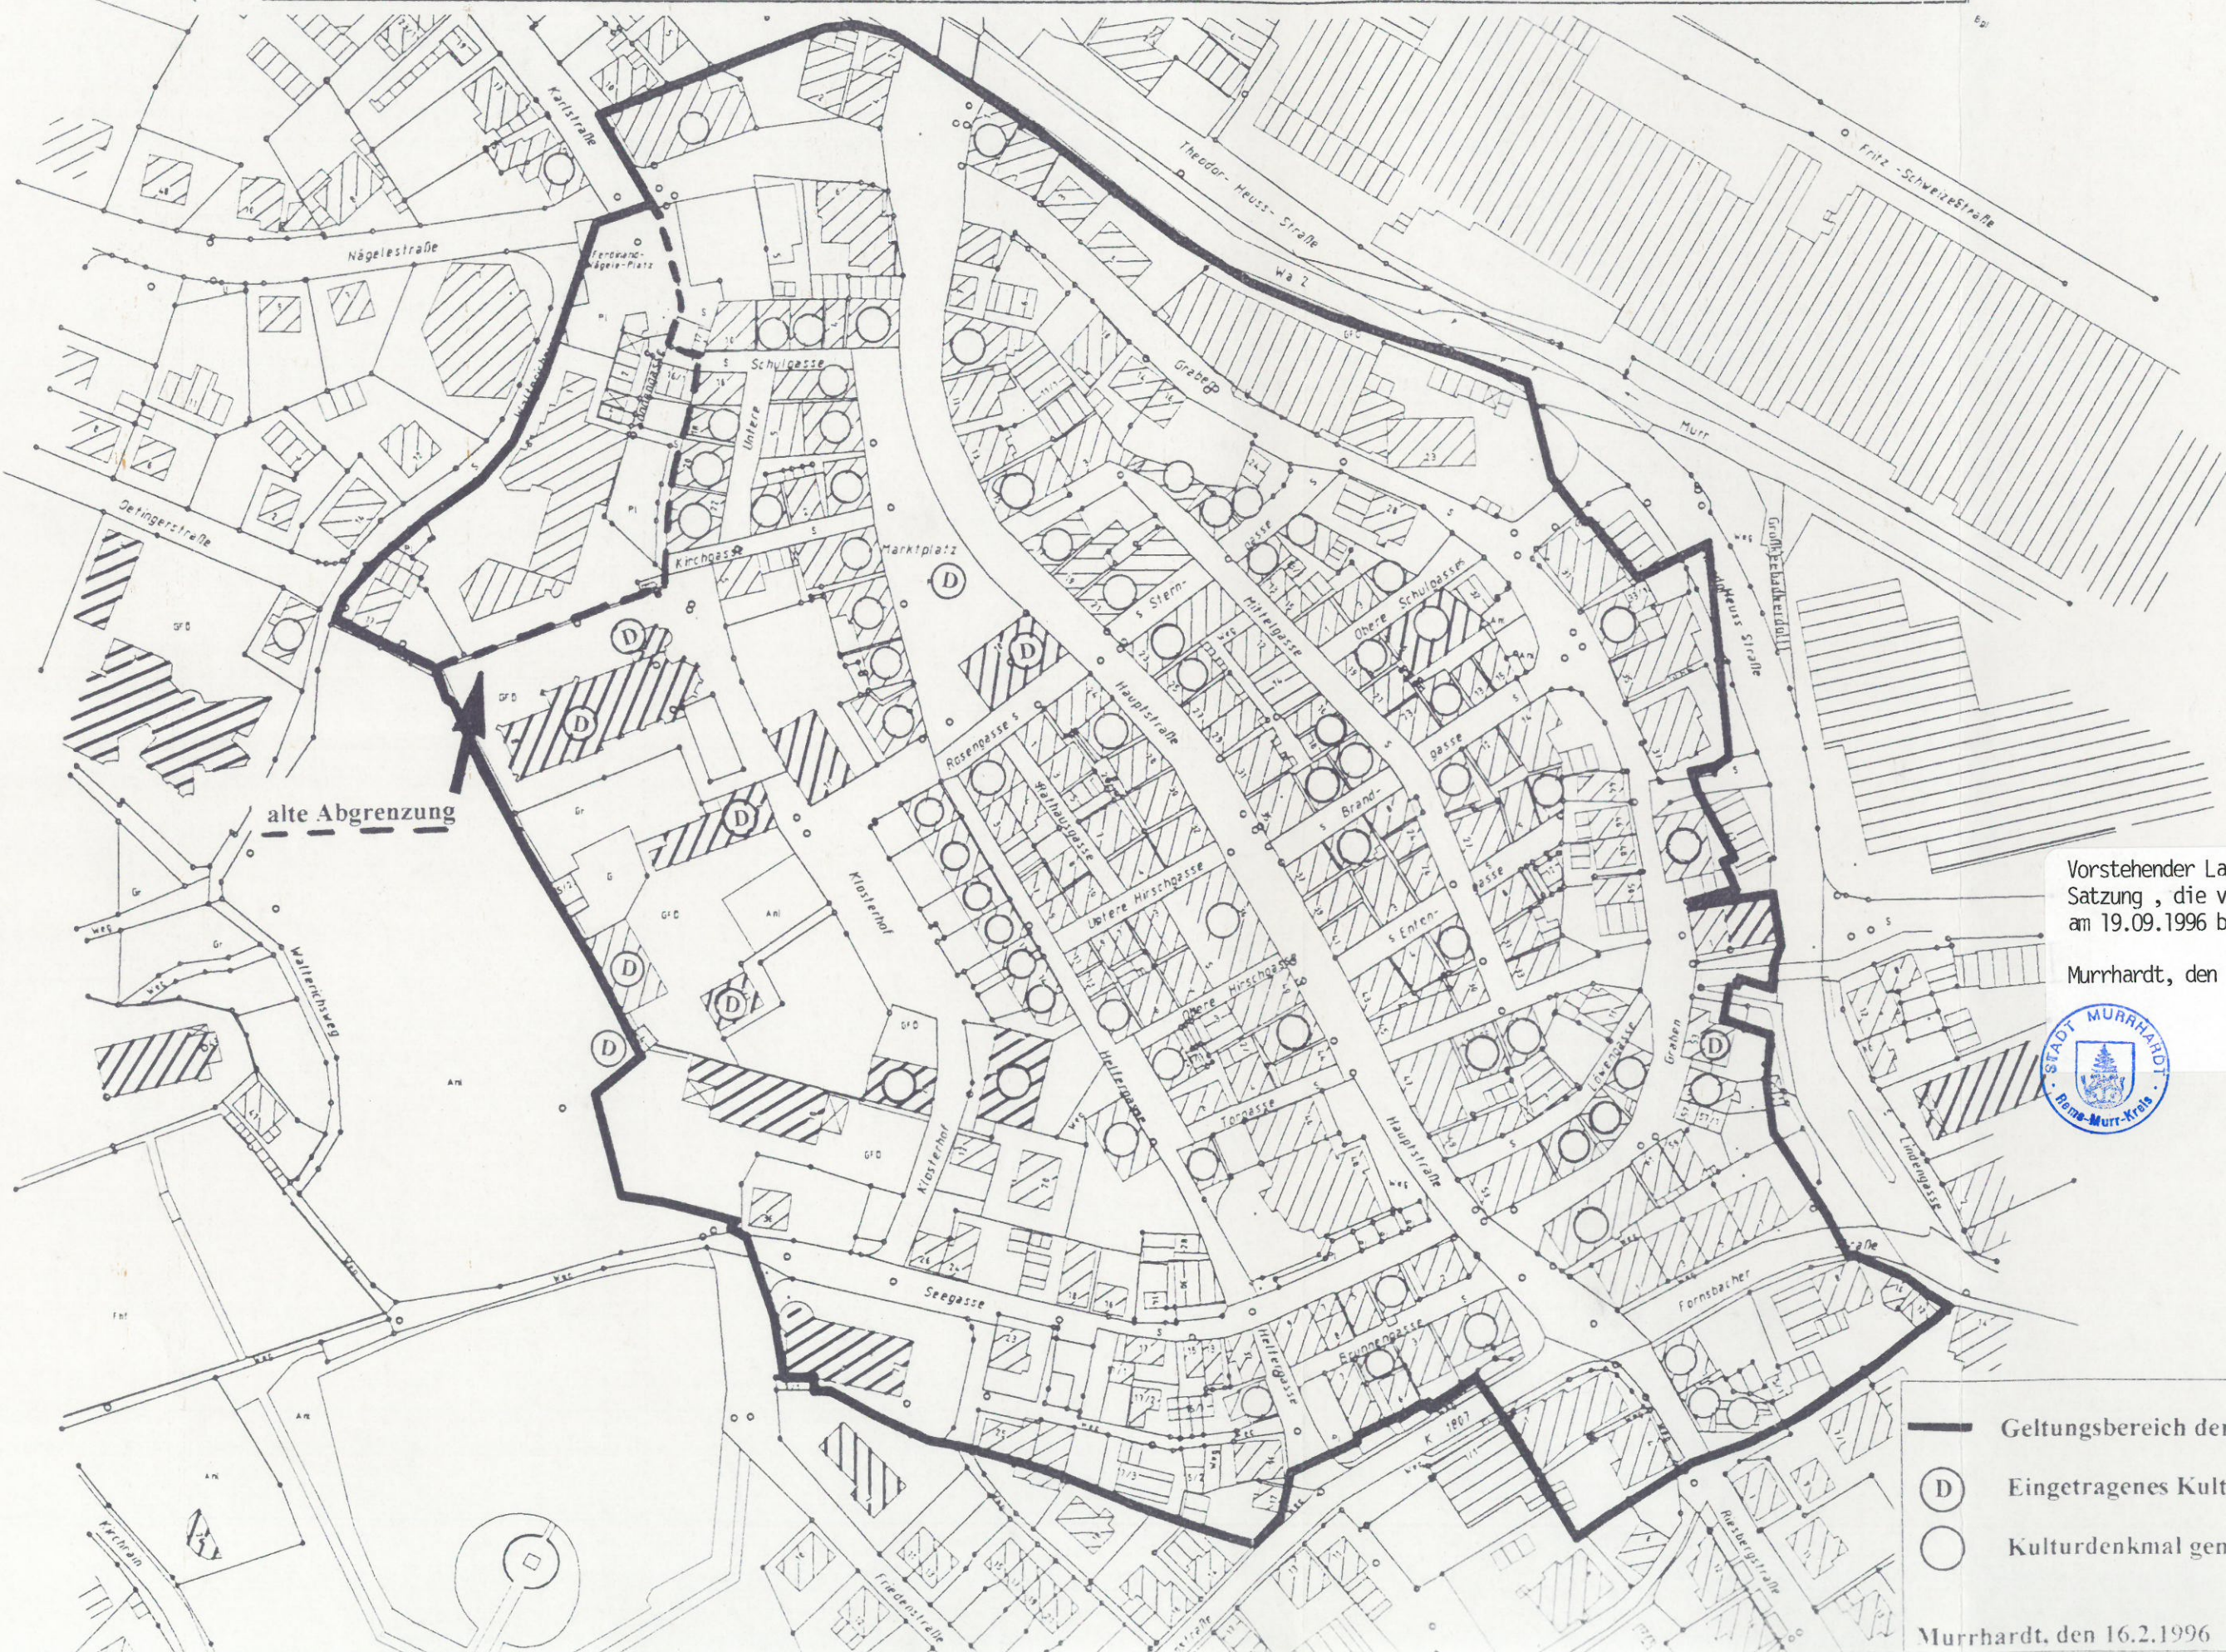

Vorstehender Lageplan ist ein Original der
Satzung, die vom Gemeinderat in seiner Sitzung
am 19.09.1996 beschlossen wurde.

Murrhardt, den 12.12.96



Ulrich Burr
Bürgermeister

- Geltungsbereich der Gestaltungssatzung
- (D) Eingetragenes Kulturdenkmal
- Kulturdenkmal gem. § 2 Denkmalschutzgesetz

Murrhardt, den 16.2.1996