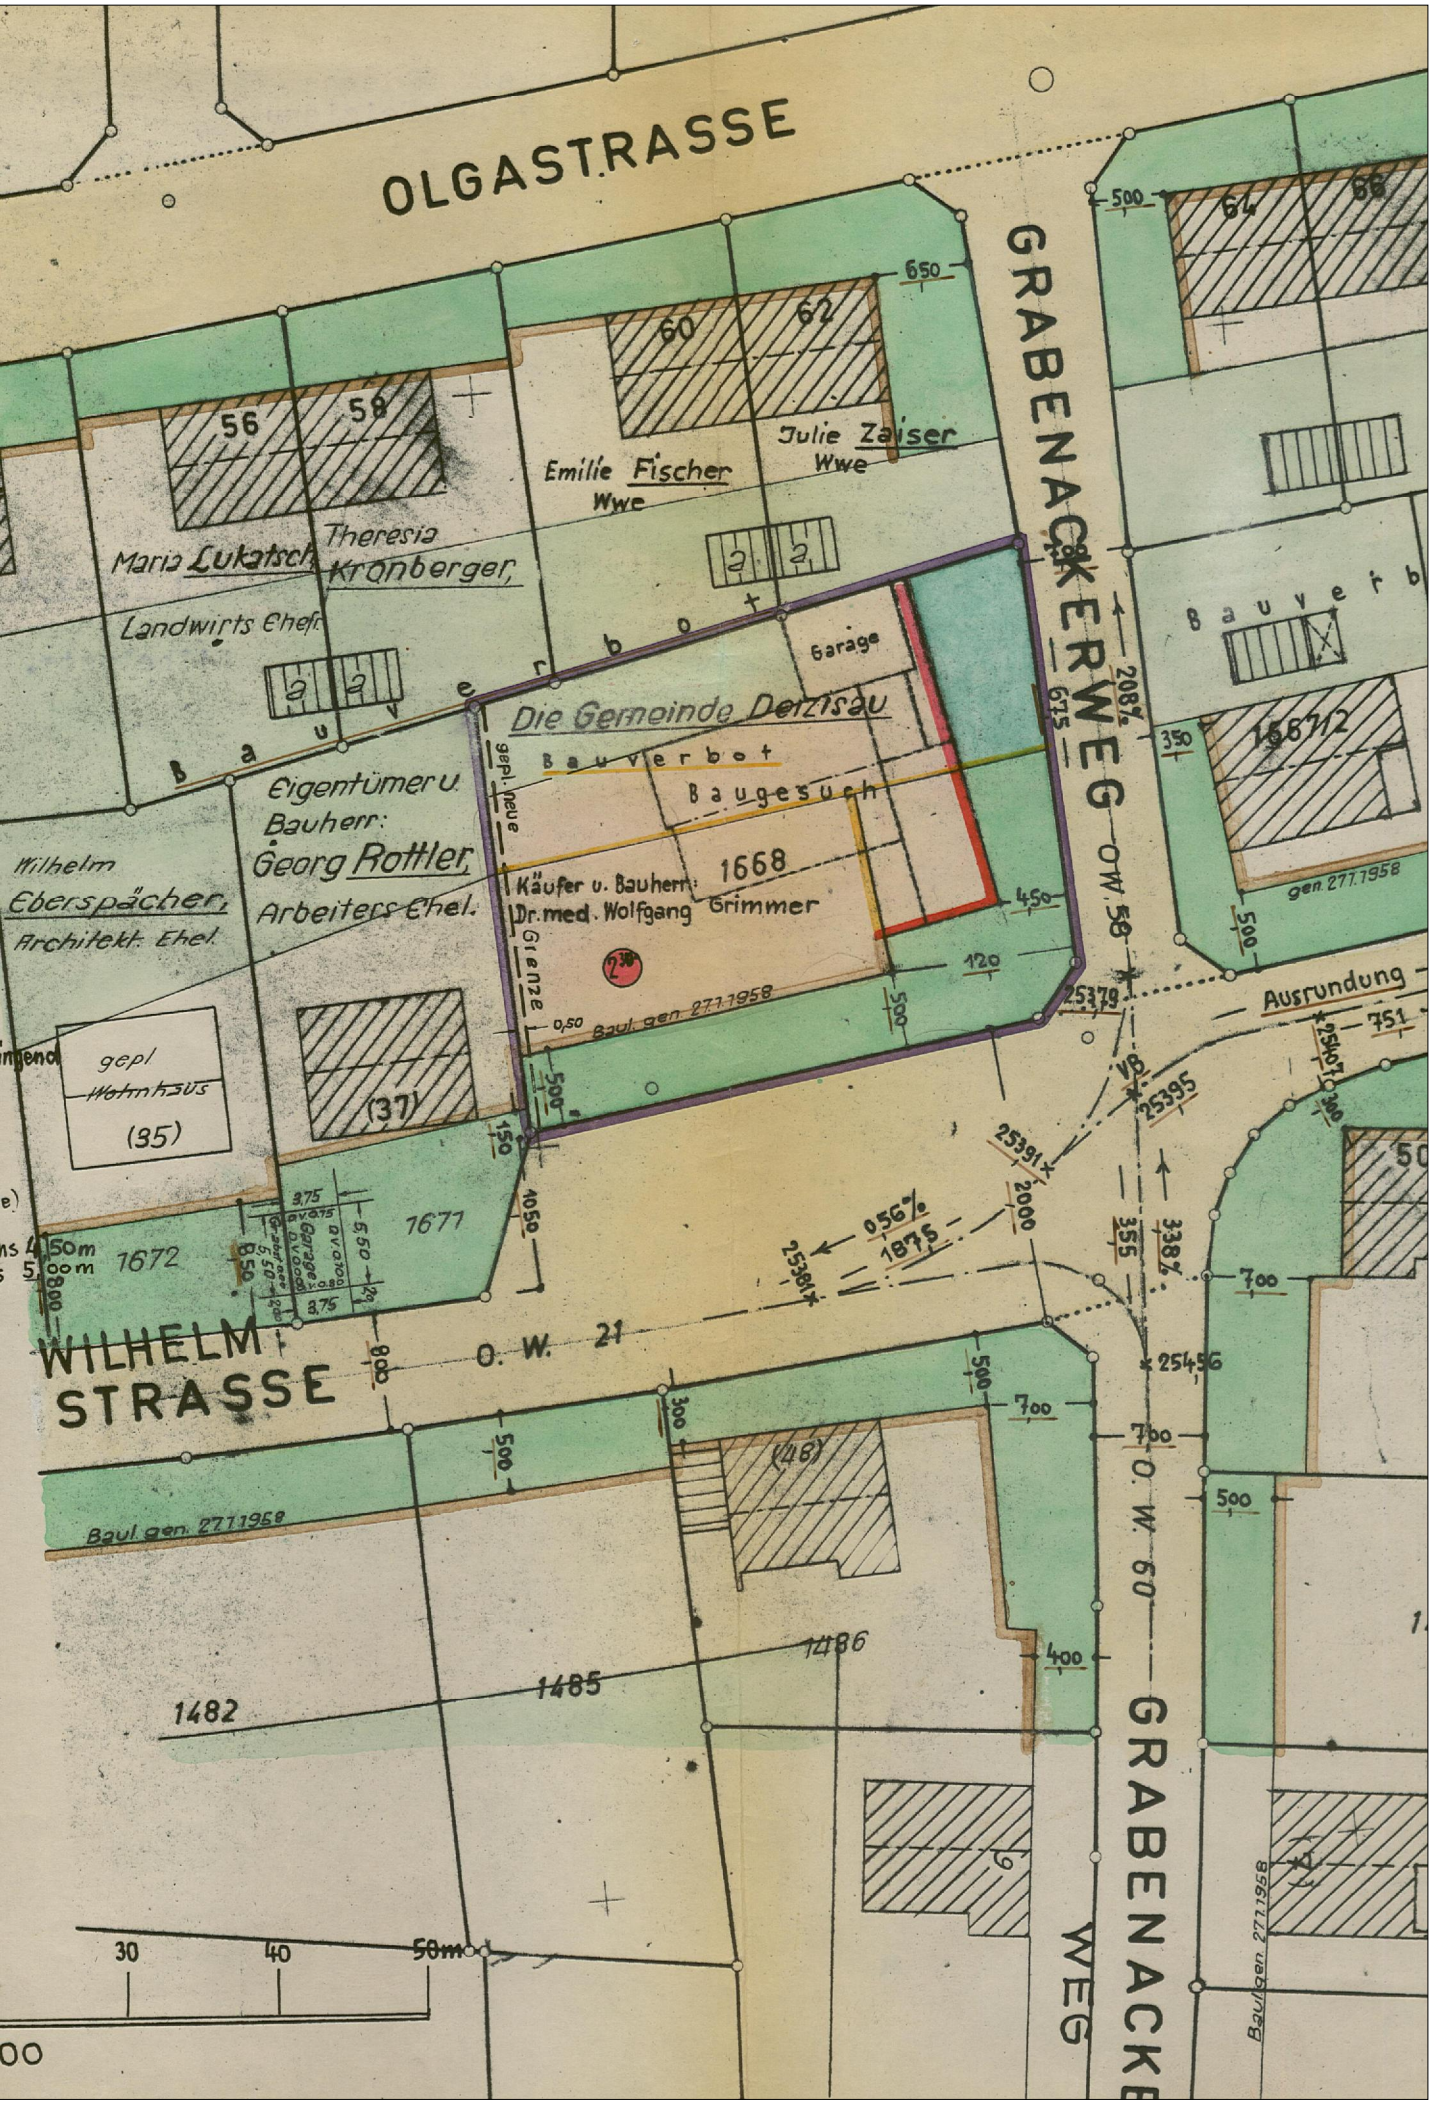

OLGASTRASSE
GRABENACKERWEG
O.W. 58
WILHELM STRASSE
O. W. 21
O. W. 60
GRABENACKER WEG
Die Gemeinde Derzisau
Bauverbot
Baugesuch
Käufer u. Bauherr: Dr. med. Wolfgang Grimmer
1668
Garage
Eigentümer u. Bauherr: Georg Rottler Arbeiters Ehel.
Wilhelm Eberspächer Architekt Ehel
Maria Lukatsch
Theresia Kronberger
Landwirts Ehefr.
Emilie Fischer Wwe
Julie Zaiser Wwe
gepl. Wohnhaus (35)
(37)
(48)
1671
1672
1486
1485
1482
Baul. gen. 27.1.1958
gen 27.1.1958
Ausrundung
0,56%
18,75
33,8%
20,8%
30
40
50m