



# 24 I Fertigung für Bebauungsplanänderung Hölderlinweg

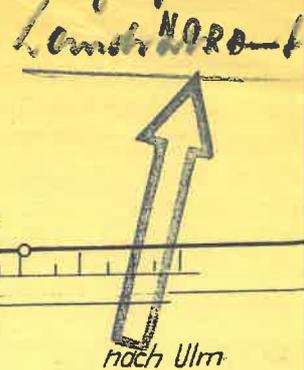

Kreis: Esslingen a.N.  
Gemeinde: Delzlsau  
Gemarkung:

Gemäß Erlaß des Landratsamts Eßlingen  
vom 30. September 1963 Nr. VI-1-3005-Er-Ju-  
genehmigt.  
Eßlingen a.N., den 14.10.1963 H. Str. 2  
von Stuttgart Landratsamt Eßlingen  
Im Auftrag Neckartalstraße Bundesstraße 10

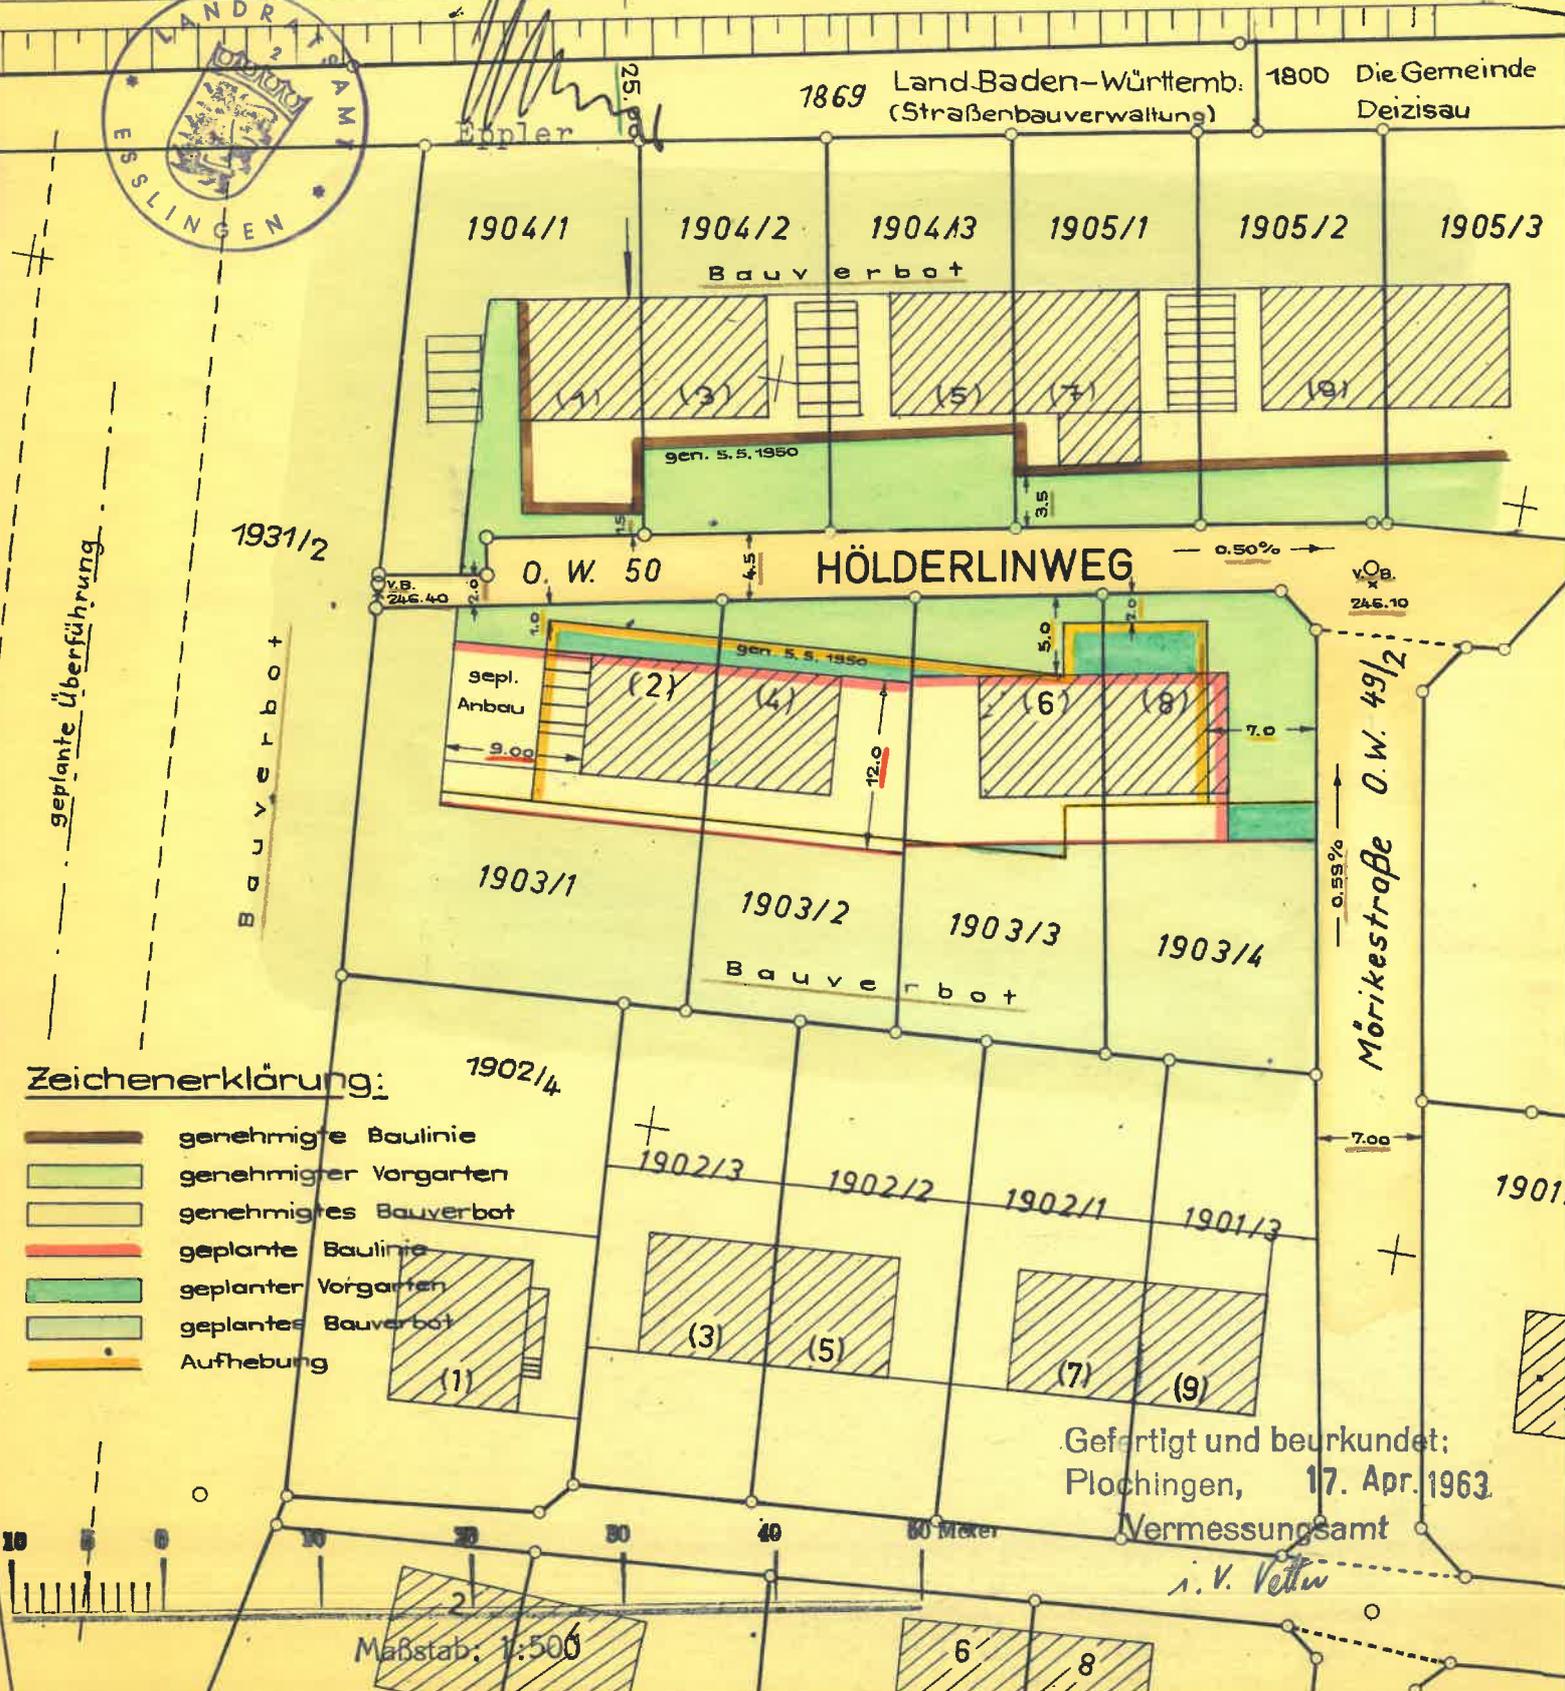

- Zeichenerklärung:**
- genehmigte Baulinie
  - genehmigter Vorgarten
  - genehmigtes Bauverbot
  - geplante Baulinie
  - geplanter Vorgarten
  - geplantes Bauverbot
  - Aufhebung

Gefertigt und beurkundet:  
Plochingen, 17. Apr. 1963  
Vermessungsamt  
i. V. Vetter



Maßstab: 1:500