
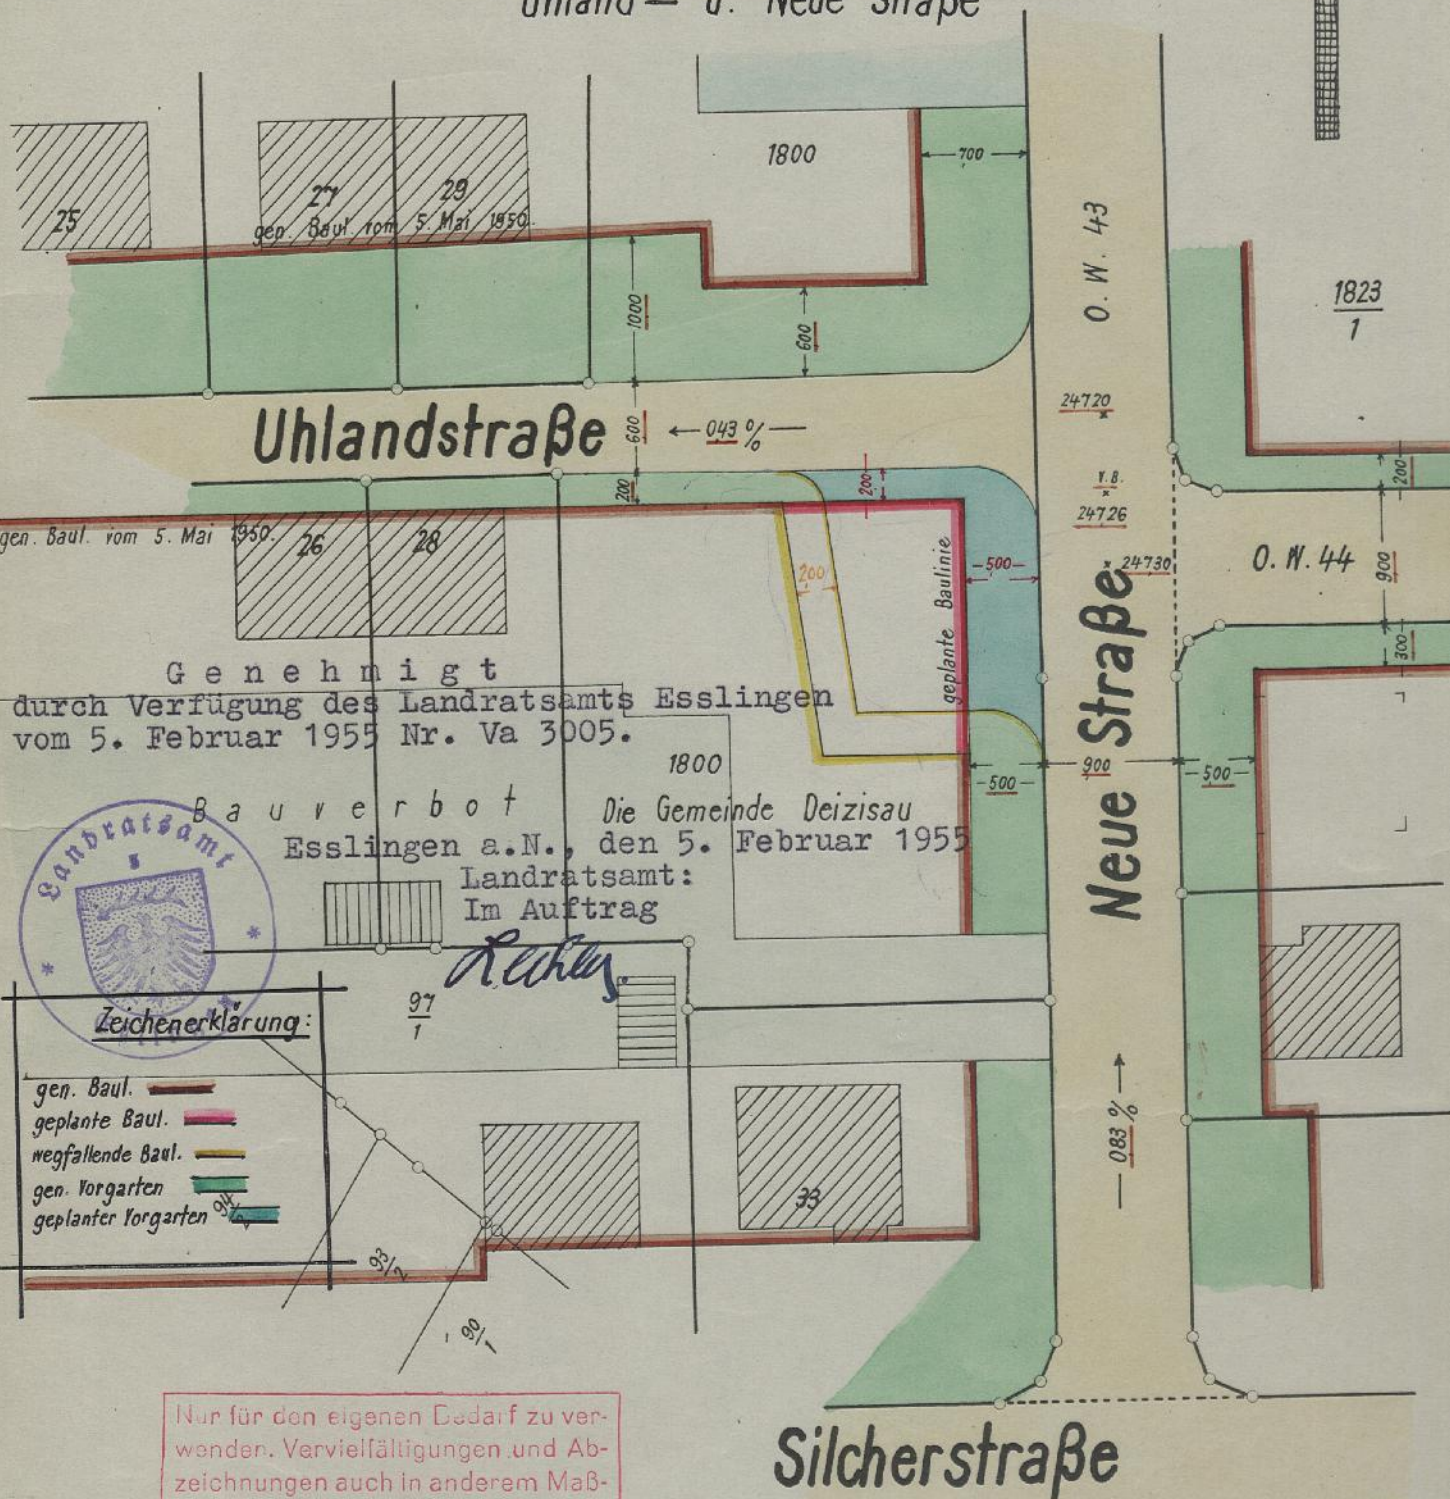


Kreis Eßlingen
Gemeinde Deizisau

Lageplan

zur Baulinienänderung in der
Uhland- u. Neue Straße

Nord

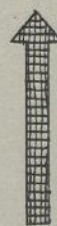

Genehmigt
durch Verfügung des Landratsamts Esslingen
vom 5. Februar 1955 Nr. Va 3005.



Bauverbot Die Gemeinde Deizisau
Esslingen a.N., den 5. Februar 1955
Landratsamt:
Im Auftrag

Rechts

Zeichenerklärung:

gen. Baul. ———
geplante Baul. ———
wegfallende Baul. ———
gen. Vorgarten ———
geplanter Vorgarten ———

Nur für den eigenen Bedarf zu ver-
wenden. Vervielfältigungen und Ab-
zeichnungen auch in anderem Maß-
stab nicht gestattet. Urheberrecht
dem Vermessungsamt Plochingen
vorbehalten.

Gefertigt und beurkundet:
Plochingen, 20. Januar 1955.
Vermessungsamt

Hahnemann

1:500