



Gemeinde Deizisau

Baulinien v

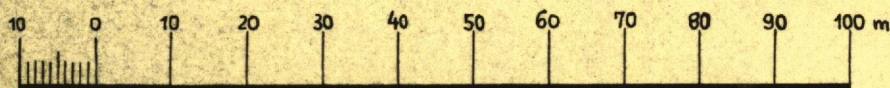

1:1000

Verlängerung Sirnauer S

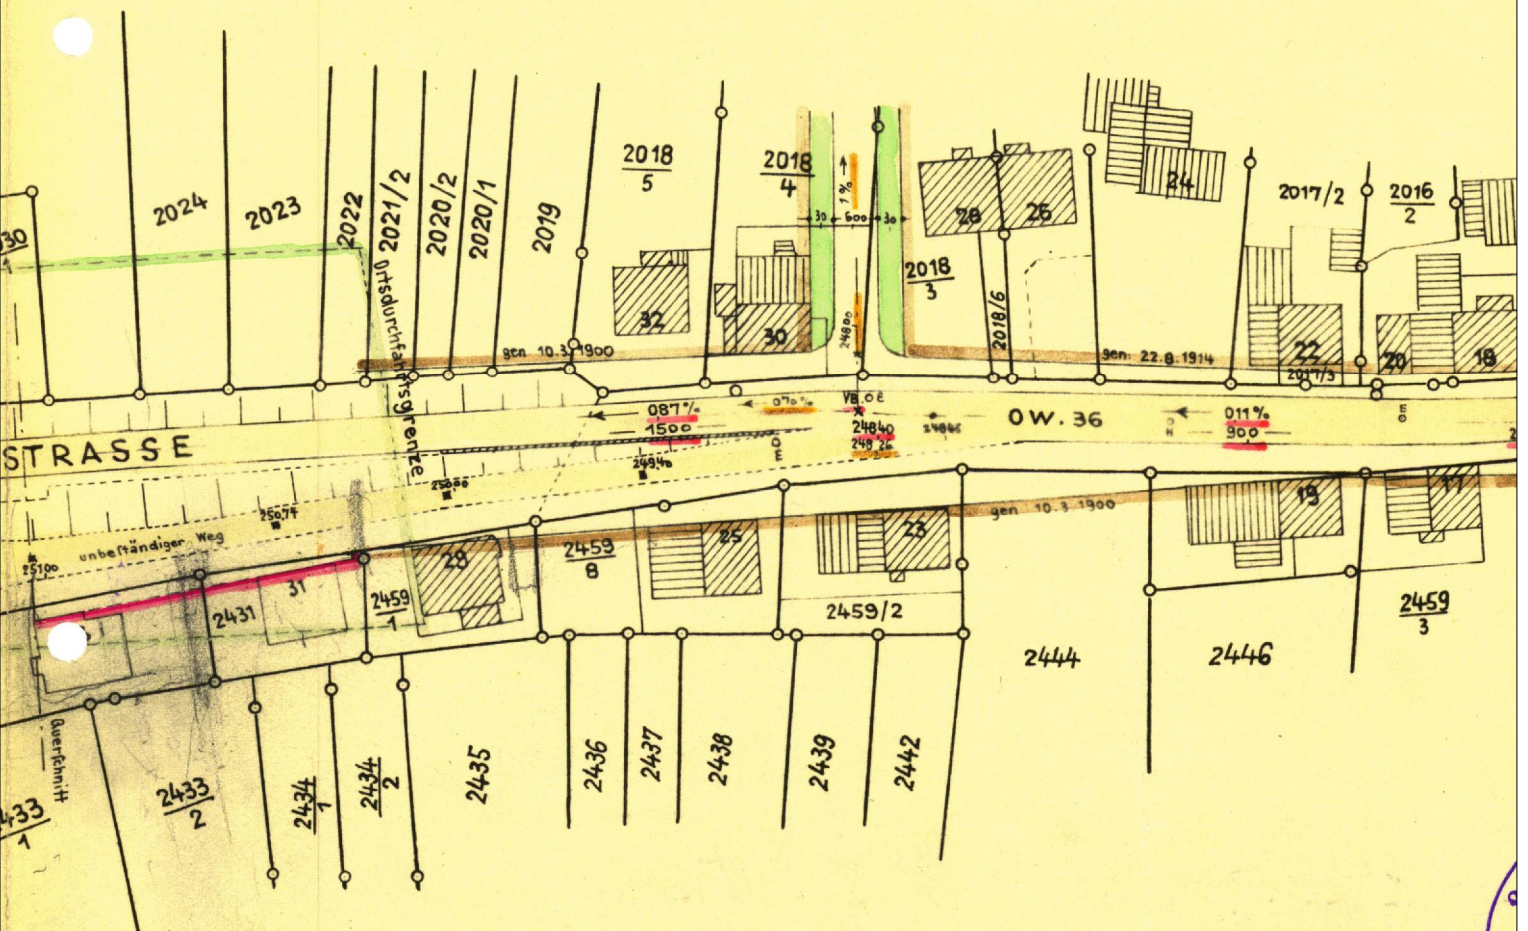

Zeichenerklärung

- genehmigte Baulinie
- genehmigter Vorgarten
- geplante Baulinie
- ε Entwässerungsschacht
- H Hydrant

Nur für den eigenen Bedarf zu verwenden. Vervielfältigungen und Abzeichnungen auch in anderem Maßstab nicht gestattet. Urheberrecht dem Vermessungsamt Plochingen vorbehalten.

NORD



Esslingen am Neckar, den 10. Sept. 1956
Landratsamt:
Im Auftrag *L. Müller*

Gefertigt und beurkundet :
Plochingen , 25. April 1956
Vermessungsamt

Hachmann