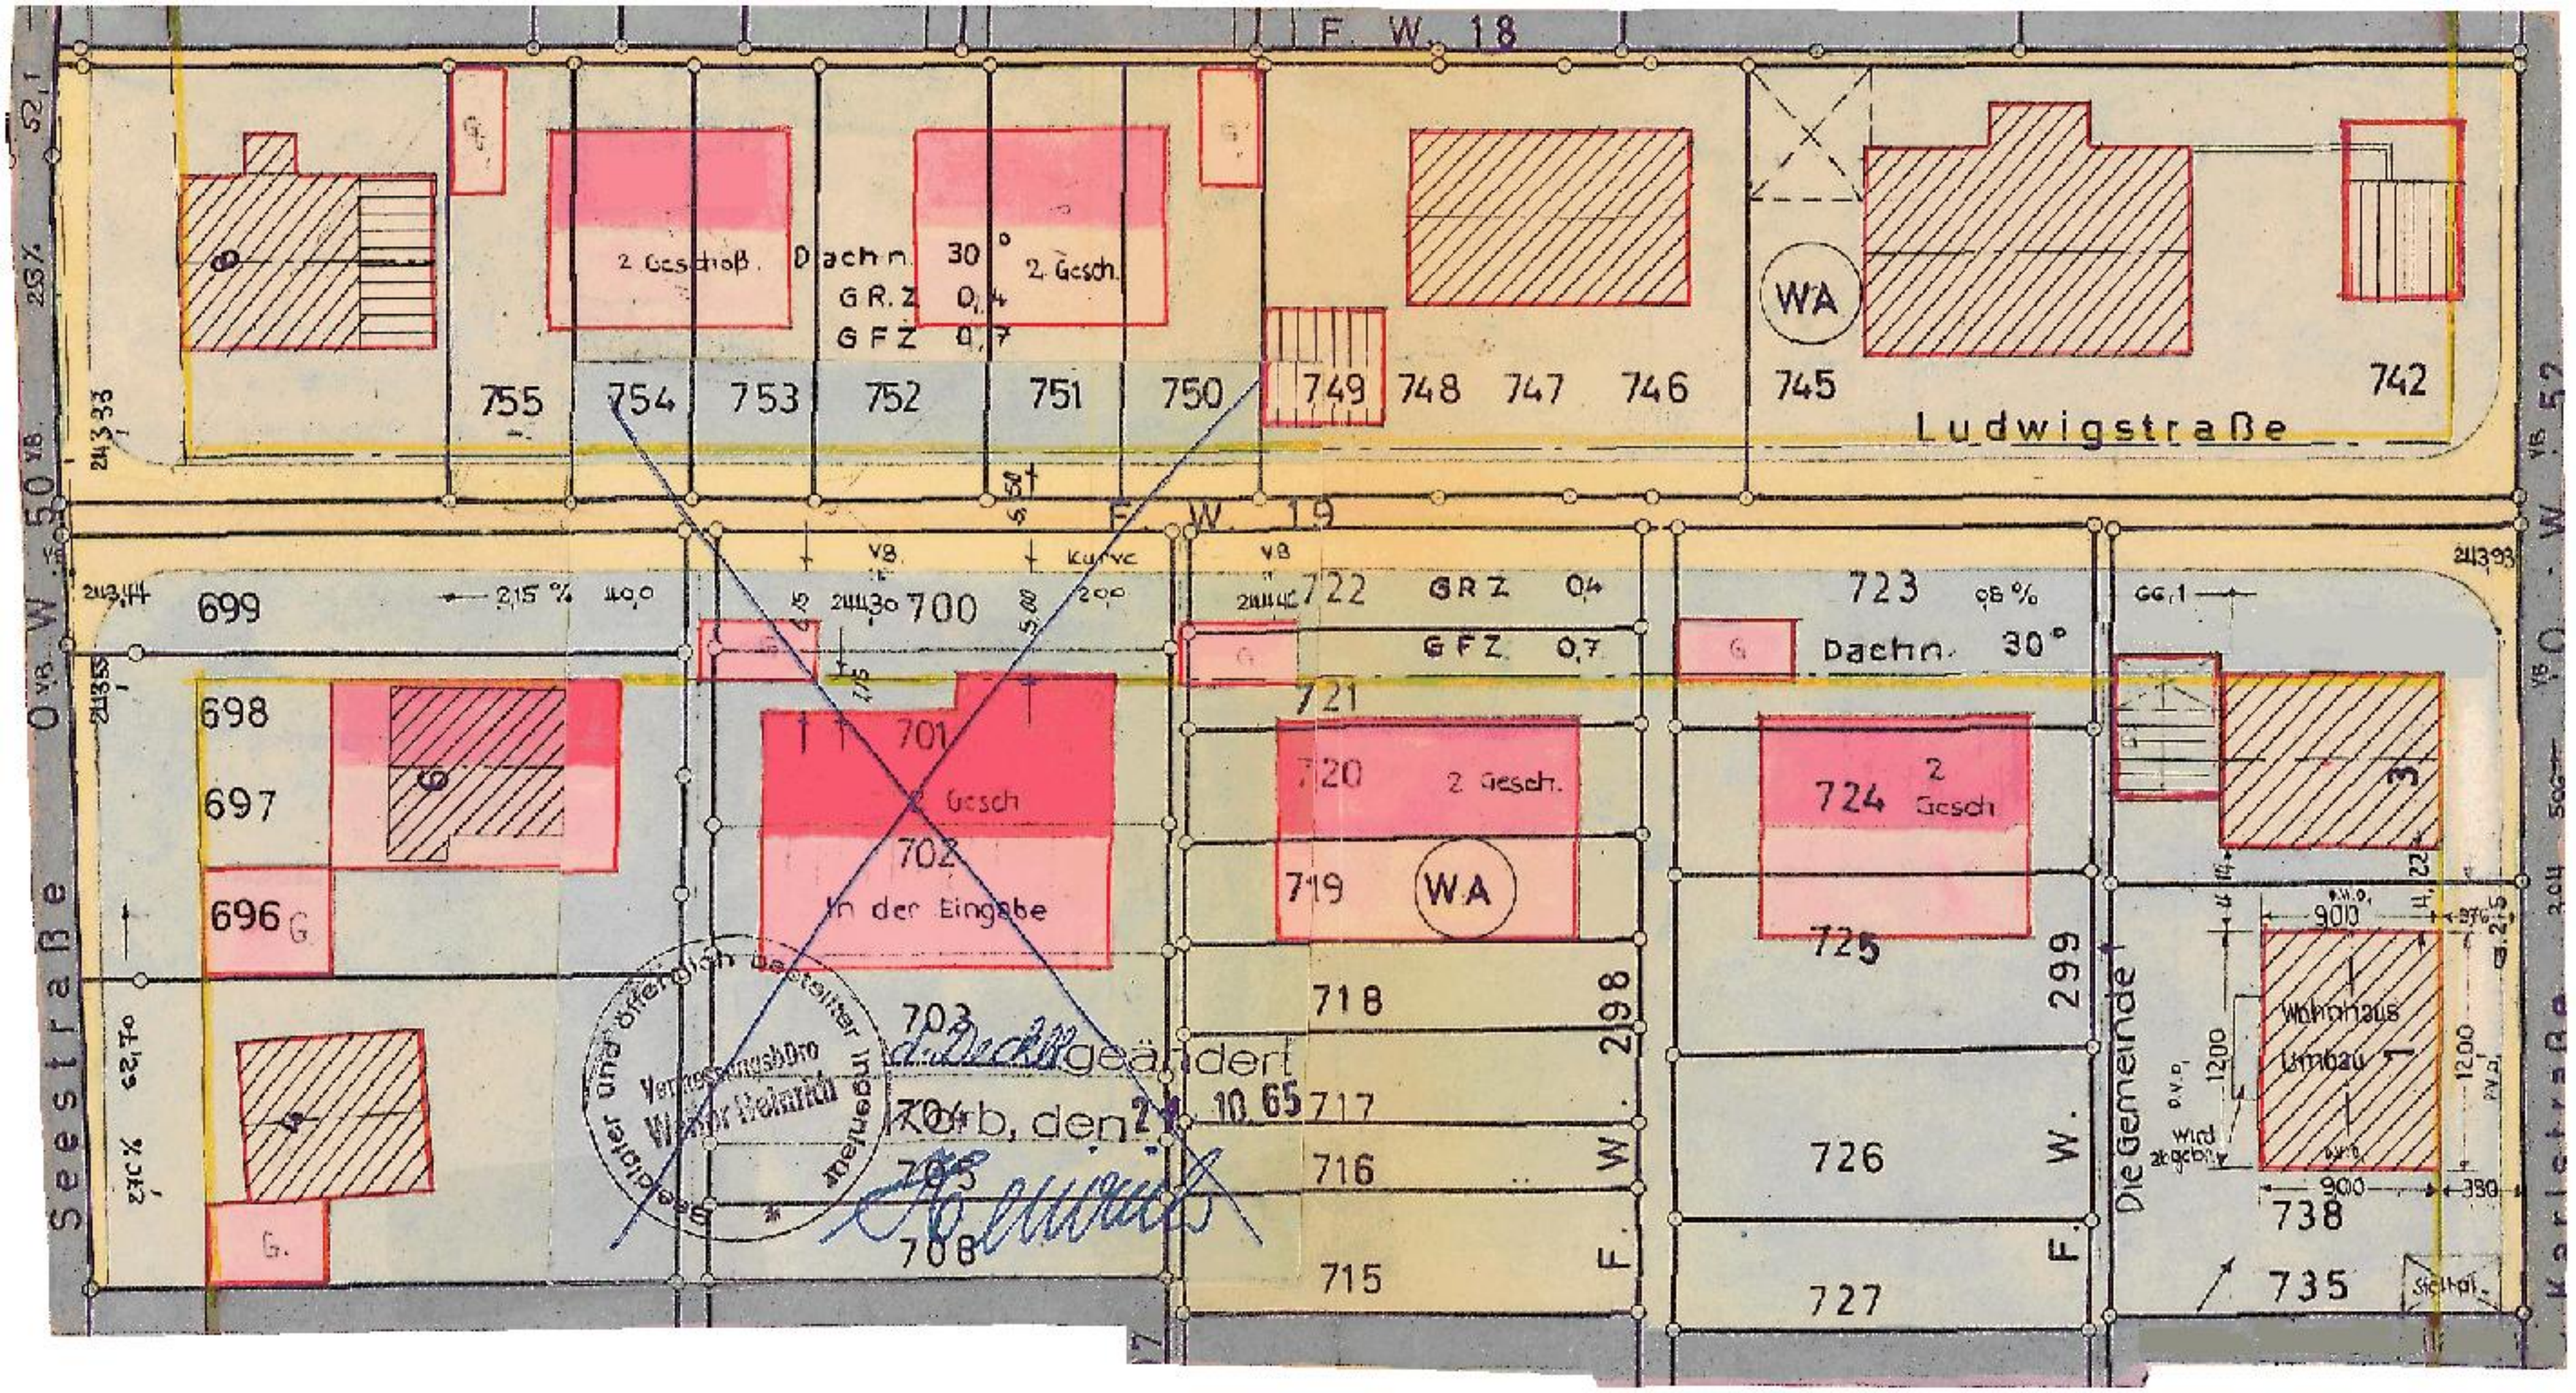

F. W. 18
F. W. 19
Seestraße
Ludwigstraße
Die Gemeinde
2 Geschoß. Dachn. 30° GRZ 0,4 GFZ 0,7
2. Gesch.
WA
755
754
753
752
751
750
749
748
747
746
745
742
699
700
698
697
696
701
2 Gesch
702
In der Eingabe
703
704
705
708
722
GRZ 0,4
GFZ 0,7
721
720
2 Gesch.
719
WA
718
717
716
715
723
Dachn. 30°
724
2 Gesch
725
726
727
738
735
Wohnhaus Umbau
Stellpl.
geändert
10.65
Abnahme