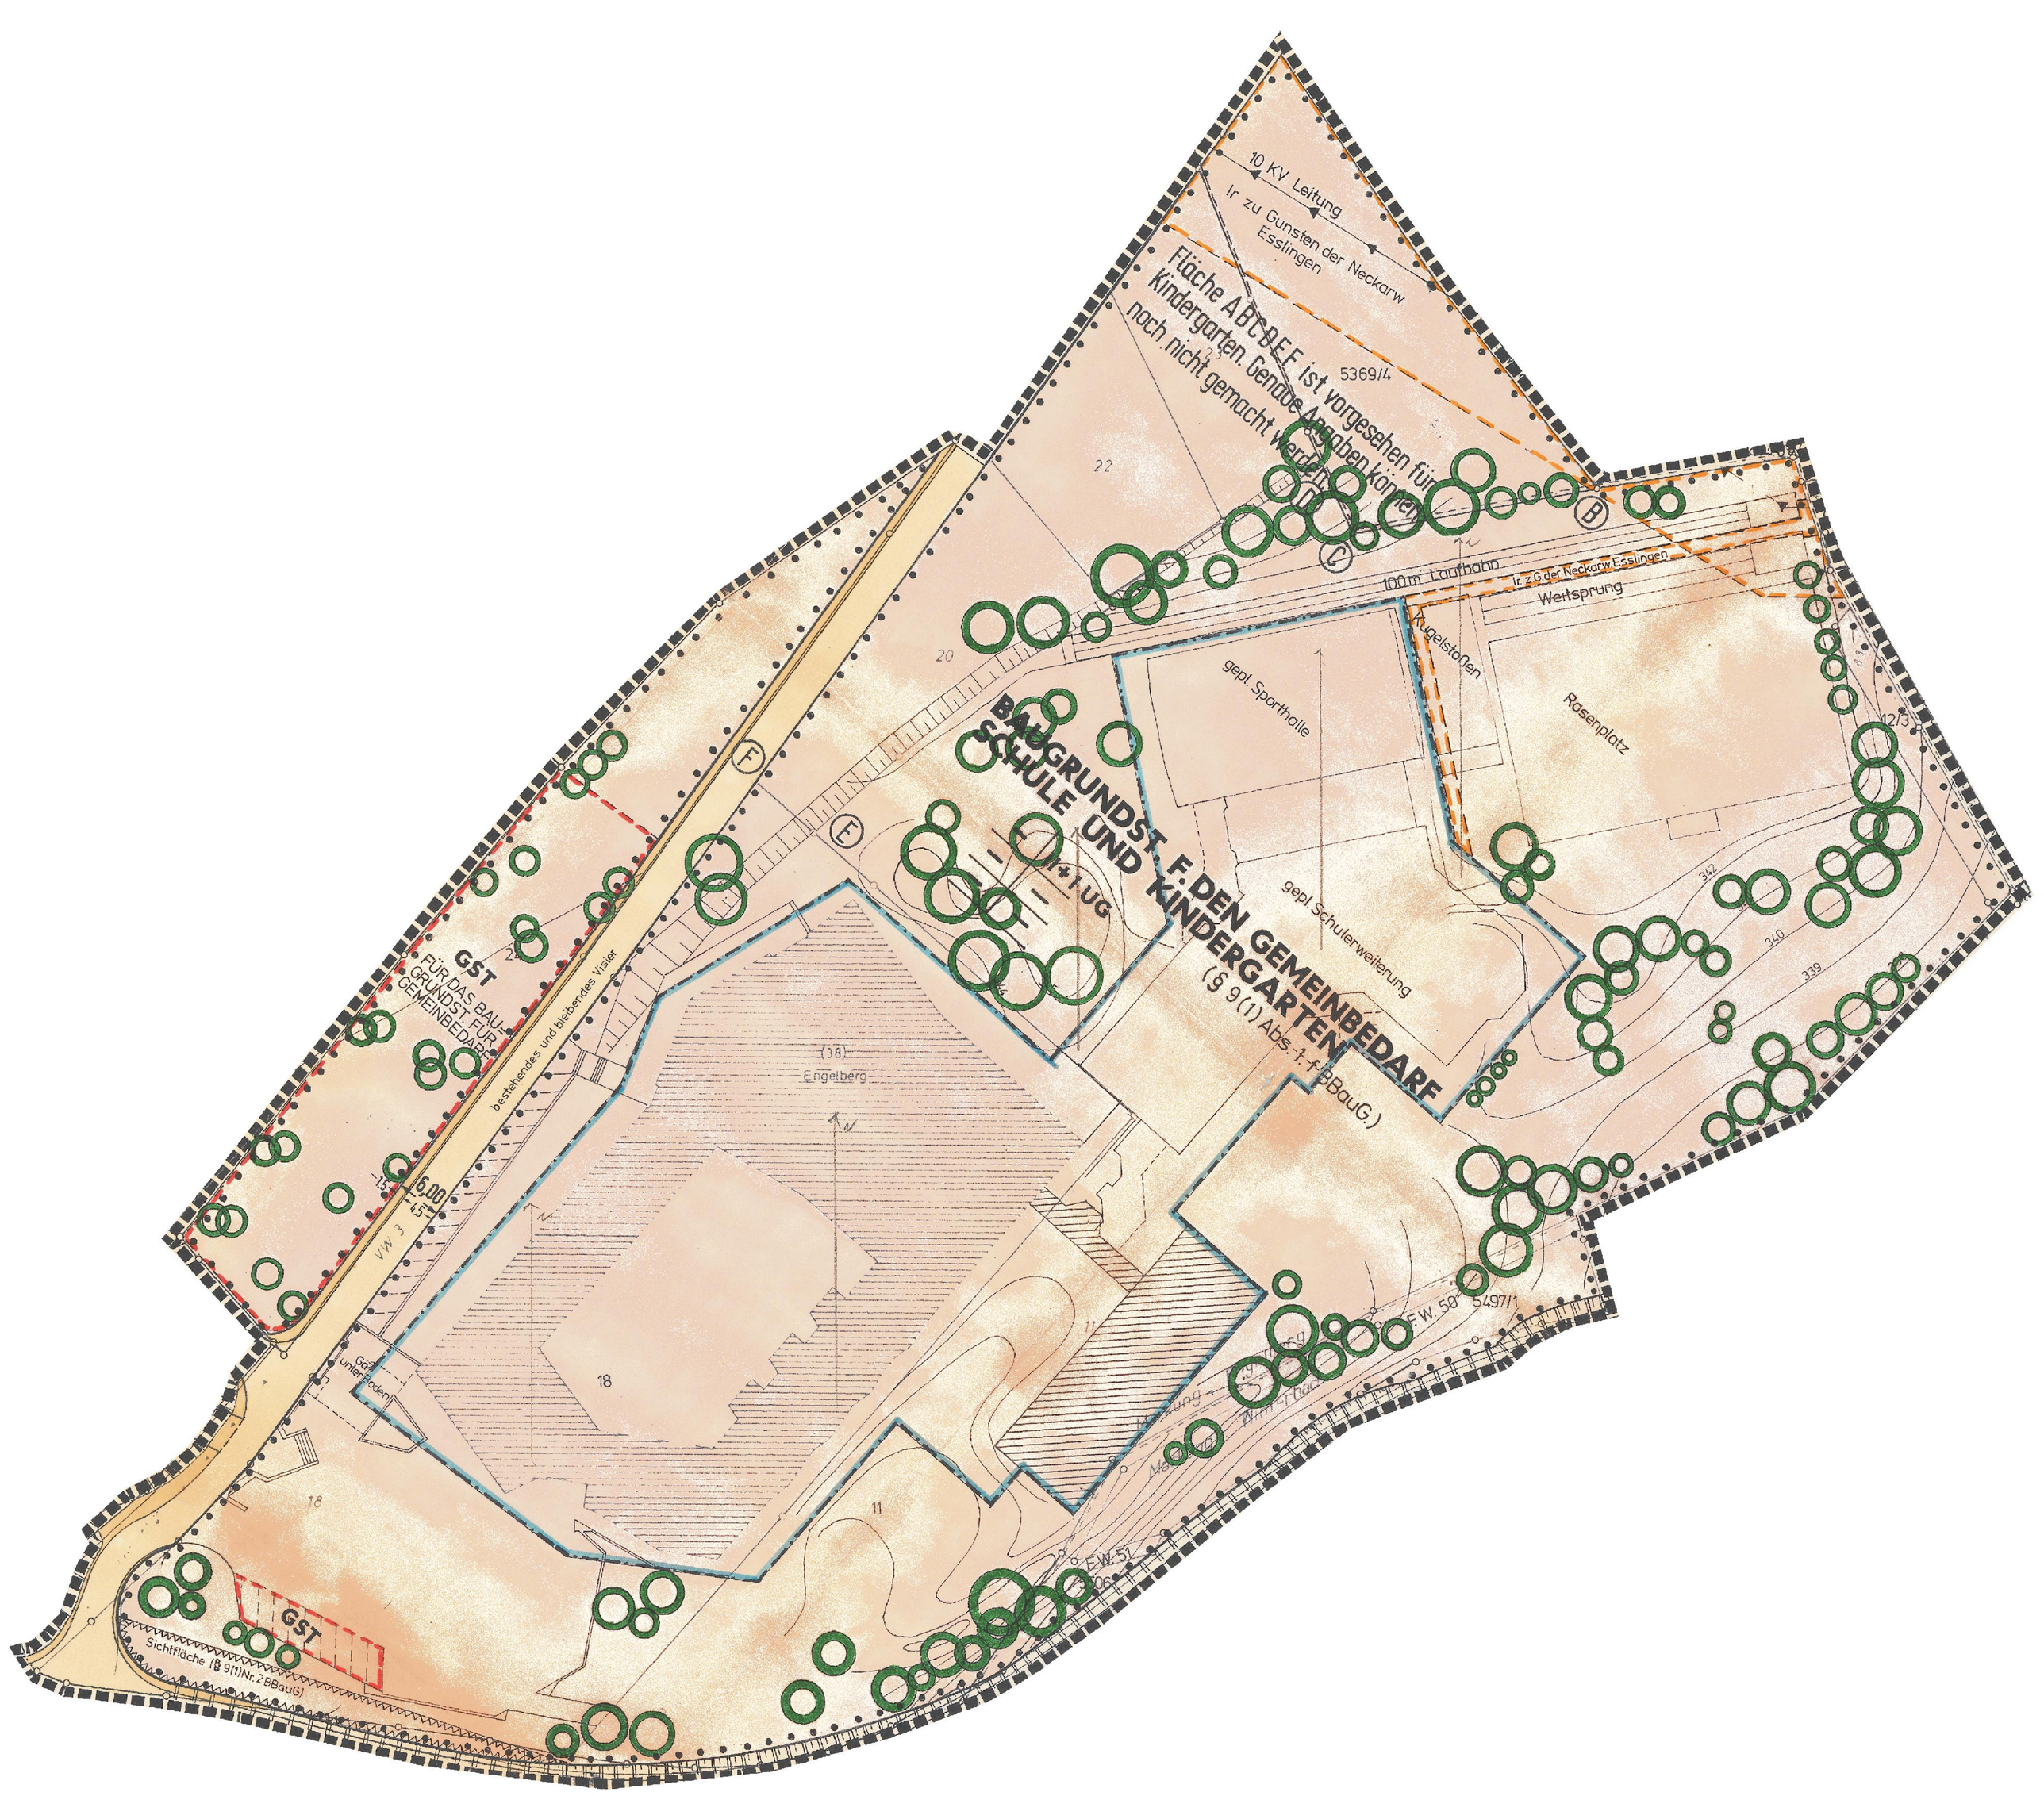

10 KV Leitung
lr zu Gunsten der Neckarw. Esslingen
Fläche ABCDEF ist vorgesehen für Kindergarten. Genaue Angaben können noch nicht gemacht werden.
5369/4
22
20
100m Laufbahn
lr. z.G. der Neckarw. Esslingen
Weitsprung
Kugelstoßen
gepl. Sporthalle
Rasenplatz
12/3
BAUGRUNDST. F. DEN GEMEINBEDARF SCHULE UND KINDERGARTEN
(§ 9 (1) Abs. 1 f BBauG.)
gepl. Schulerweiterung
342
340
339
I + I UG
GST
FÜR DAS BAU-GRUNDST. FÜR GEMEINBEDARF
bestehendes und bleibendes Visier
(38)
Engelberg
6,00
VW 3
Gas unterflurig
18
11
F.W. 58
549/1
F.W. 51
GST
Sichtfläche (§ 9(1)Nr. 2 BBauG)