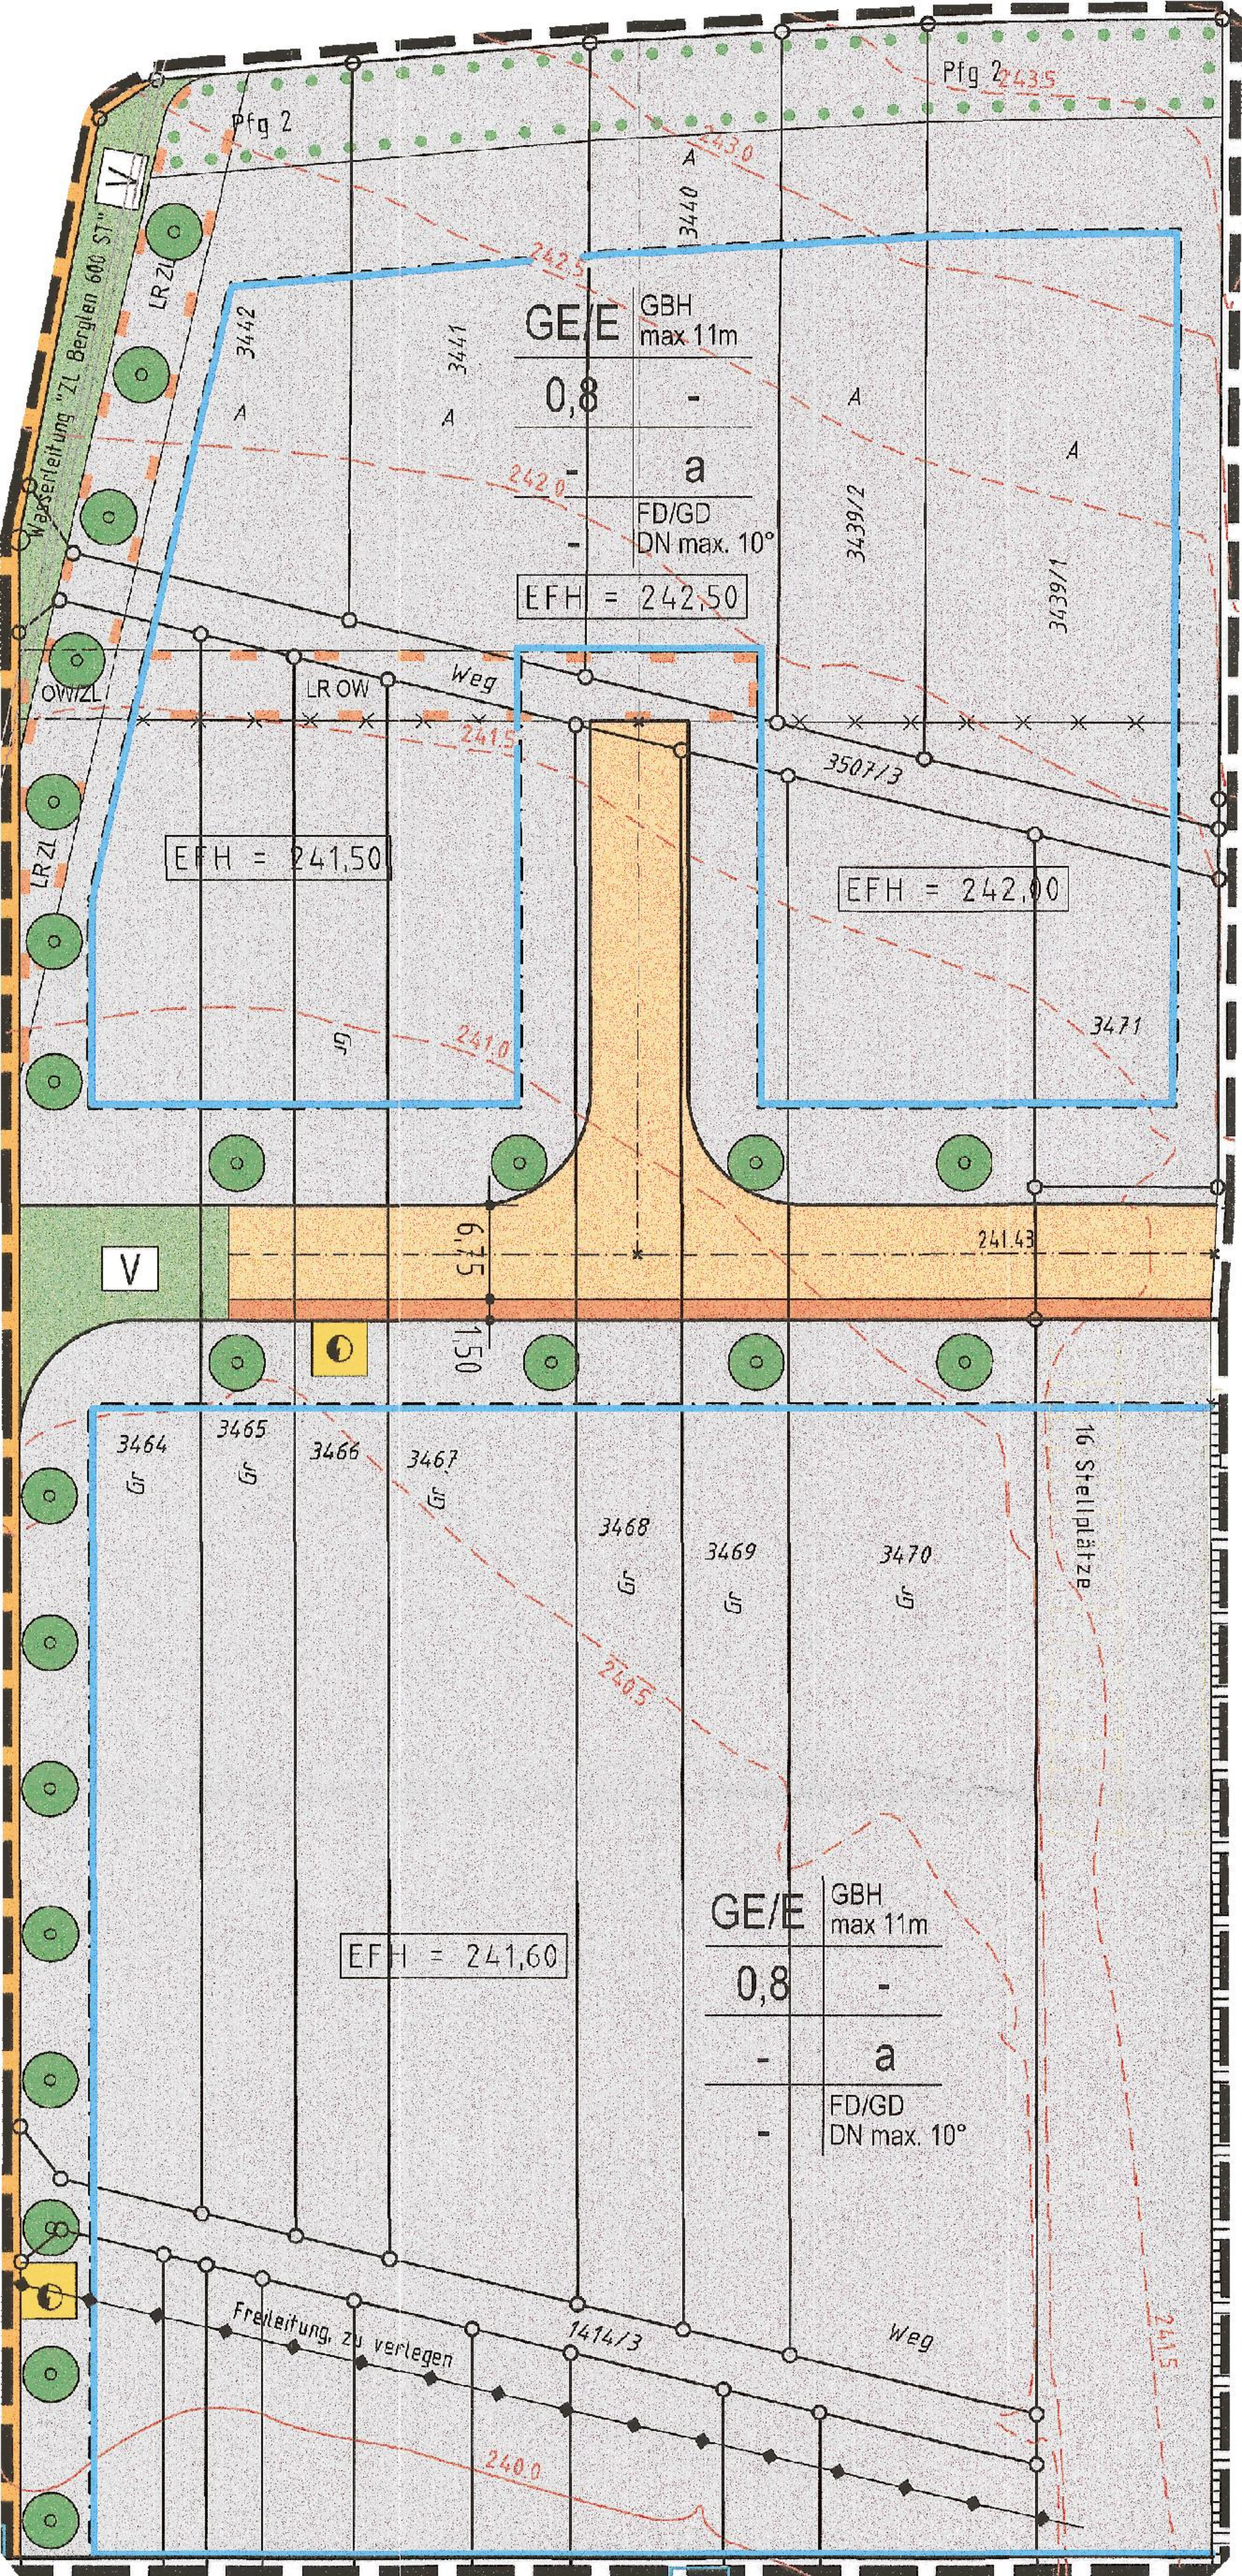

Pfg 2
Pfg 2
Wasserleitung "ZL Berglen 600 ST"
LR ZL
LR ZL
LR OW
OW/ZL
Weg
Weg
Freileitung, zu verlegen
3440
3441
3442
3439/2
3439/1
3507/3
3471
3464
3465
3466
3467
3468
3469
3470
1414/3
GE/E
GBH max 11m
0,8
-
-
a
-
FD/GD DN max. 10°
EFH = 242,50
EFH = 241,50
EFH = 242,00
EFH = 241,60
GE/E
GBH max 11m
0,8
-
-
a
-
FD/GD DN max. 10°
6,75
1,50
241,43
10 Stellplätze
V
242,5
243,0
243,5
242,0
241,5
241,0
240,5
240,0