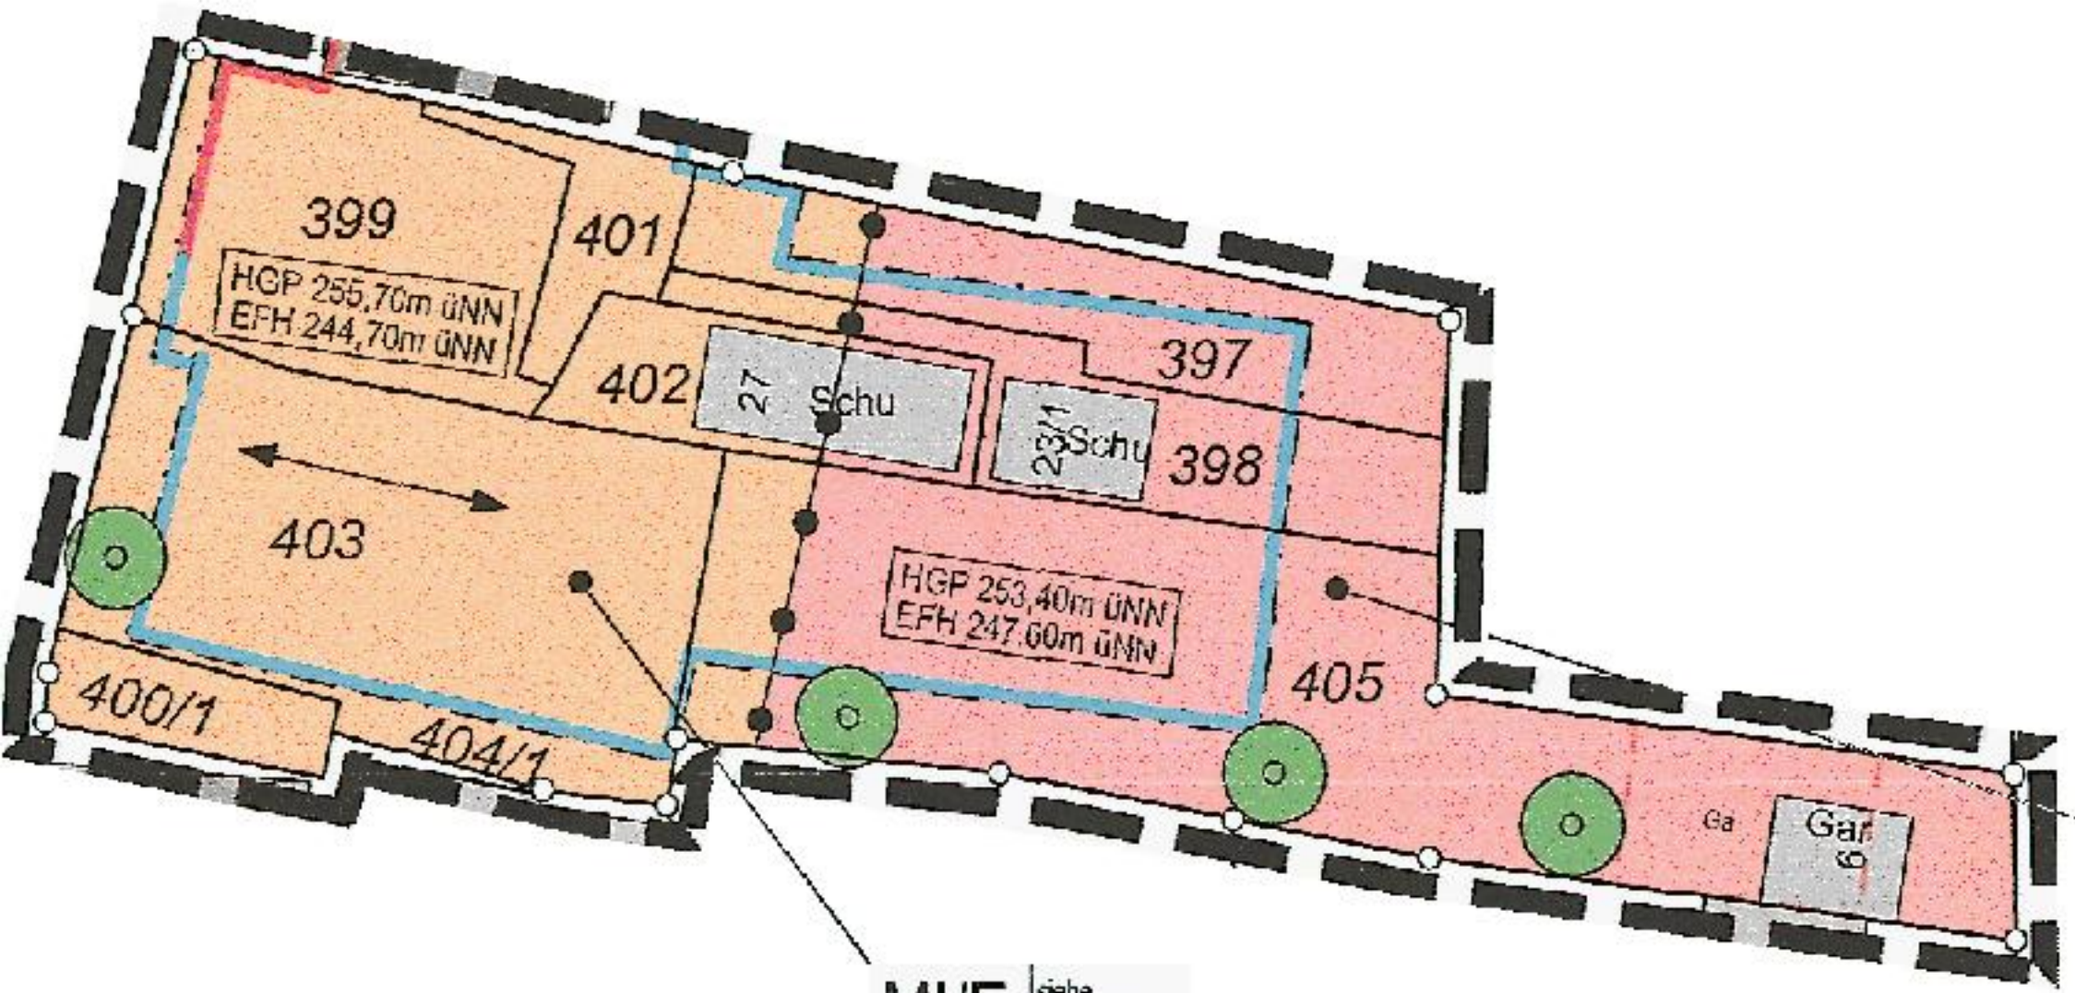


MI/E	siehe Planeinschrieb
0,6	-
-	b_1
-	SD DN 45 - 60

WA	siehe Planeinschrieb
0,4	-
-	b_2
2	FD